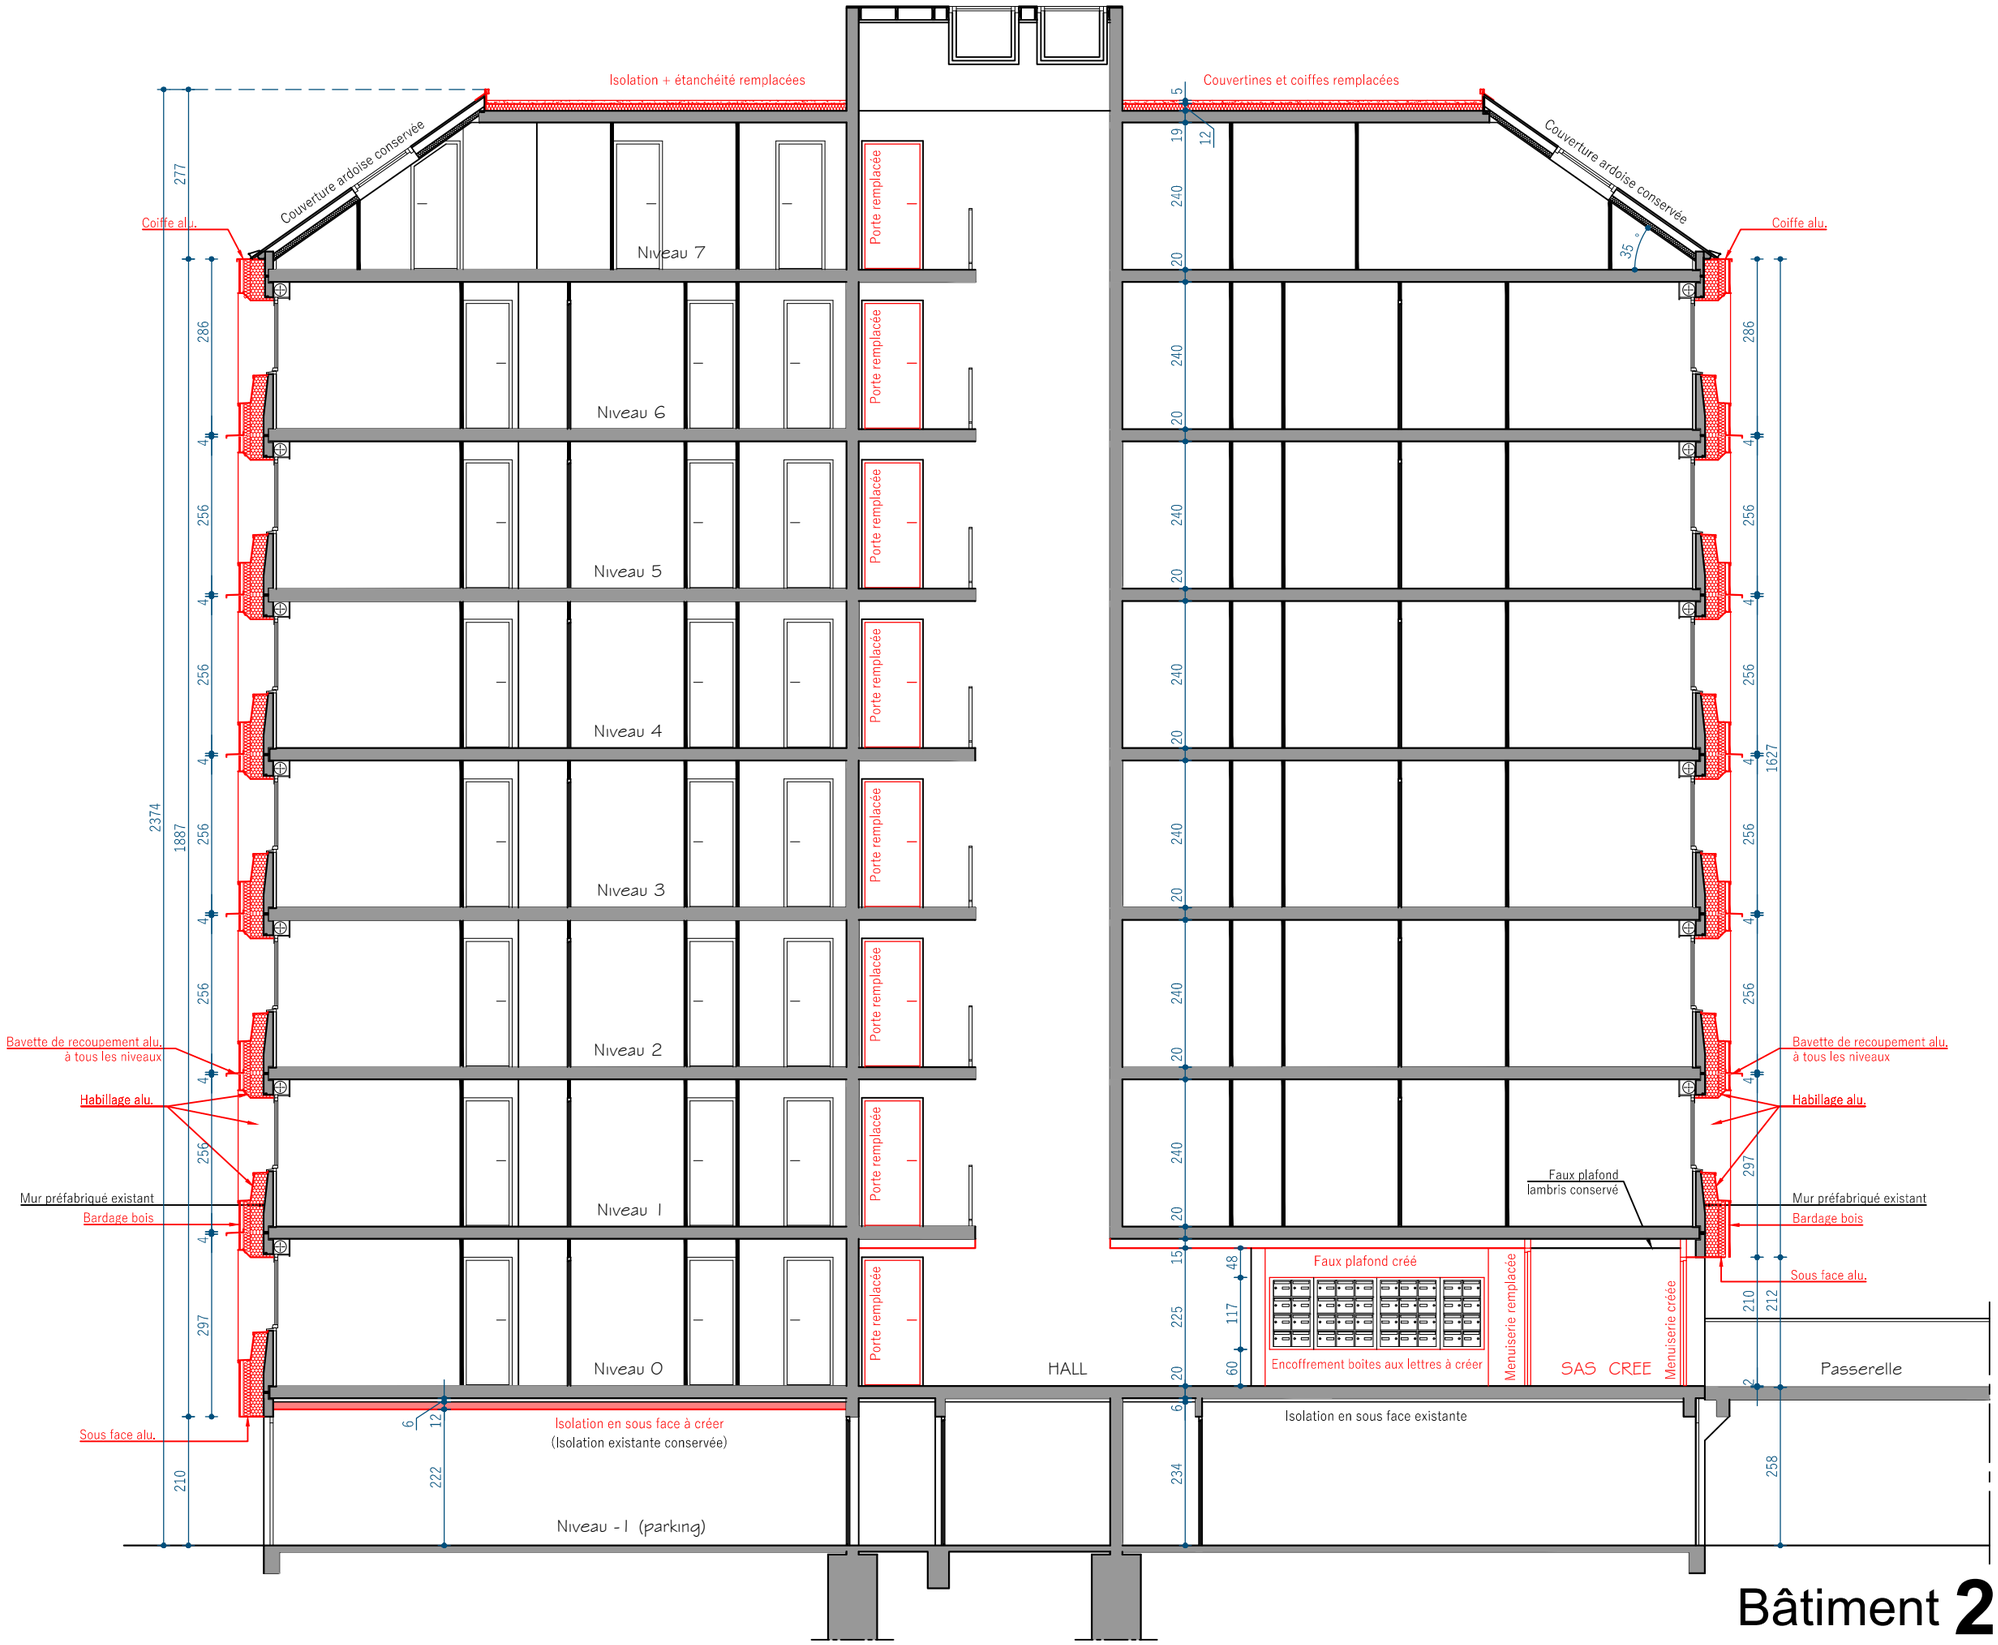

Bâtiment 2

COUPE

3.2.7