atelier DT
_architecture_paysage_environnement

_Coupe 1/Plan
PROJET
Ech:1/50

C1

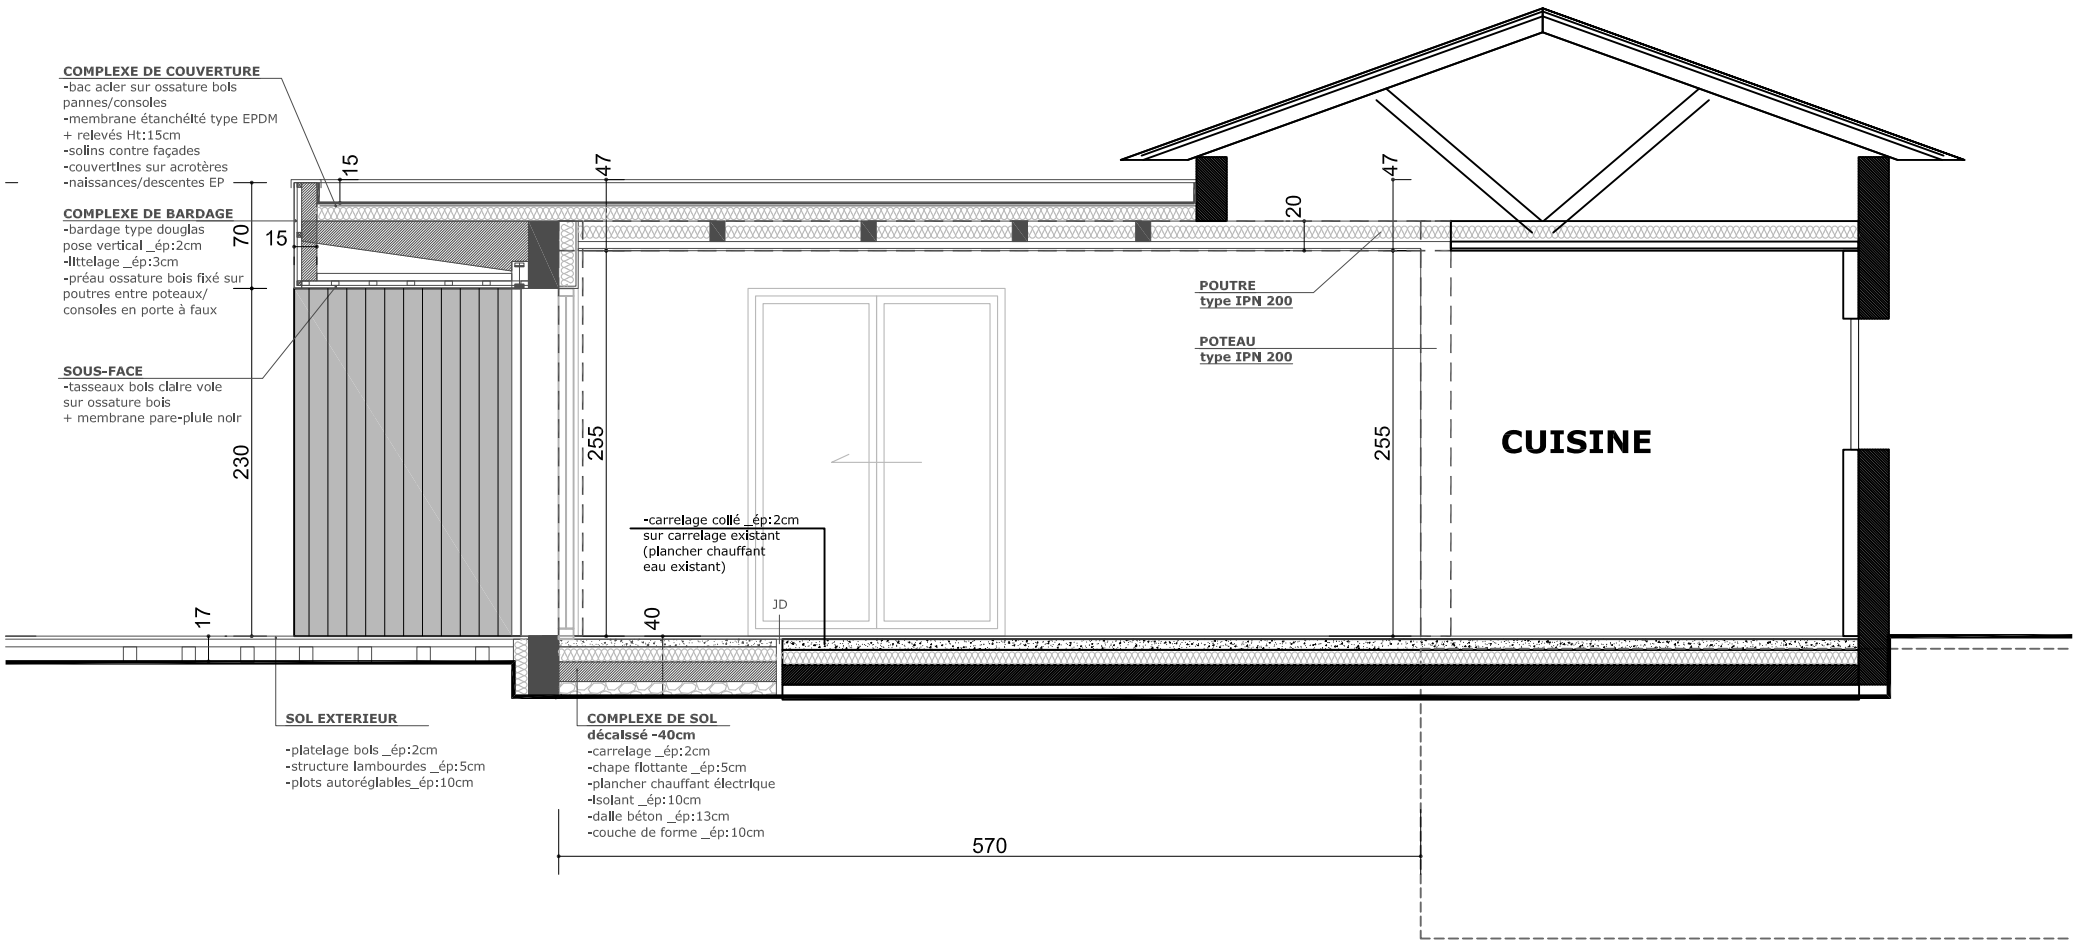

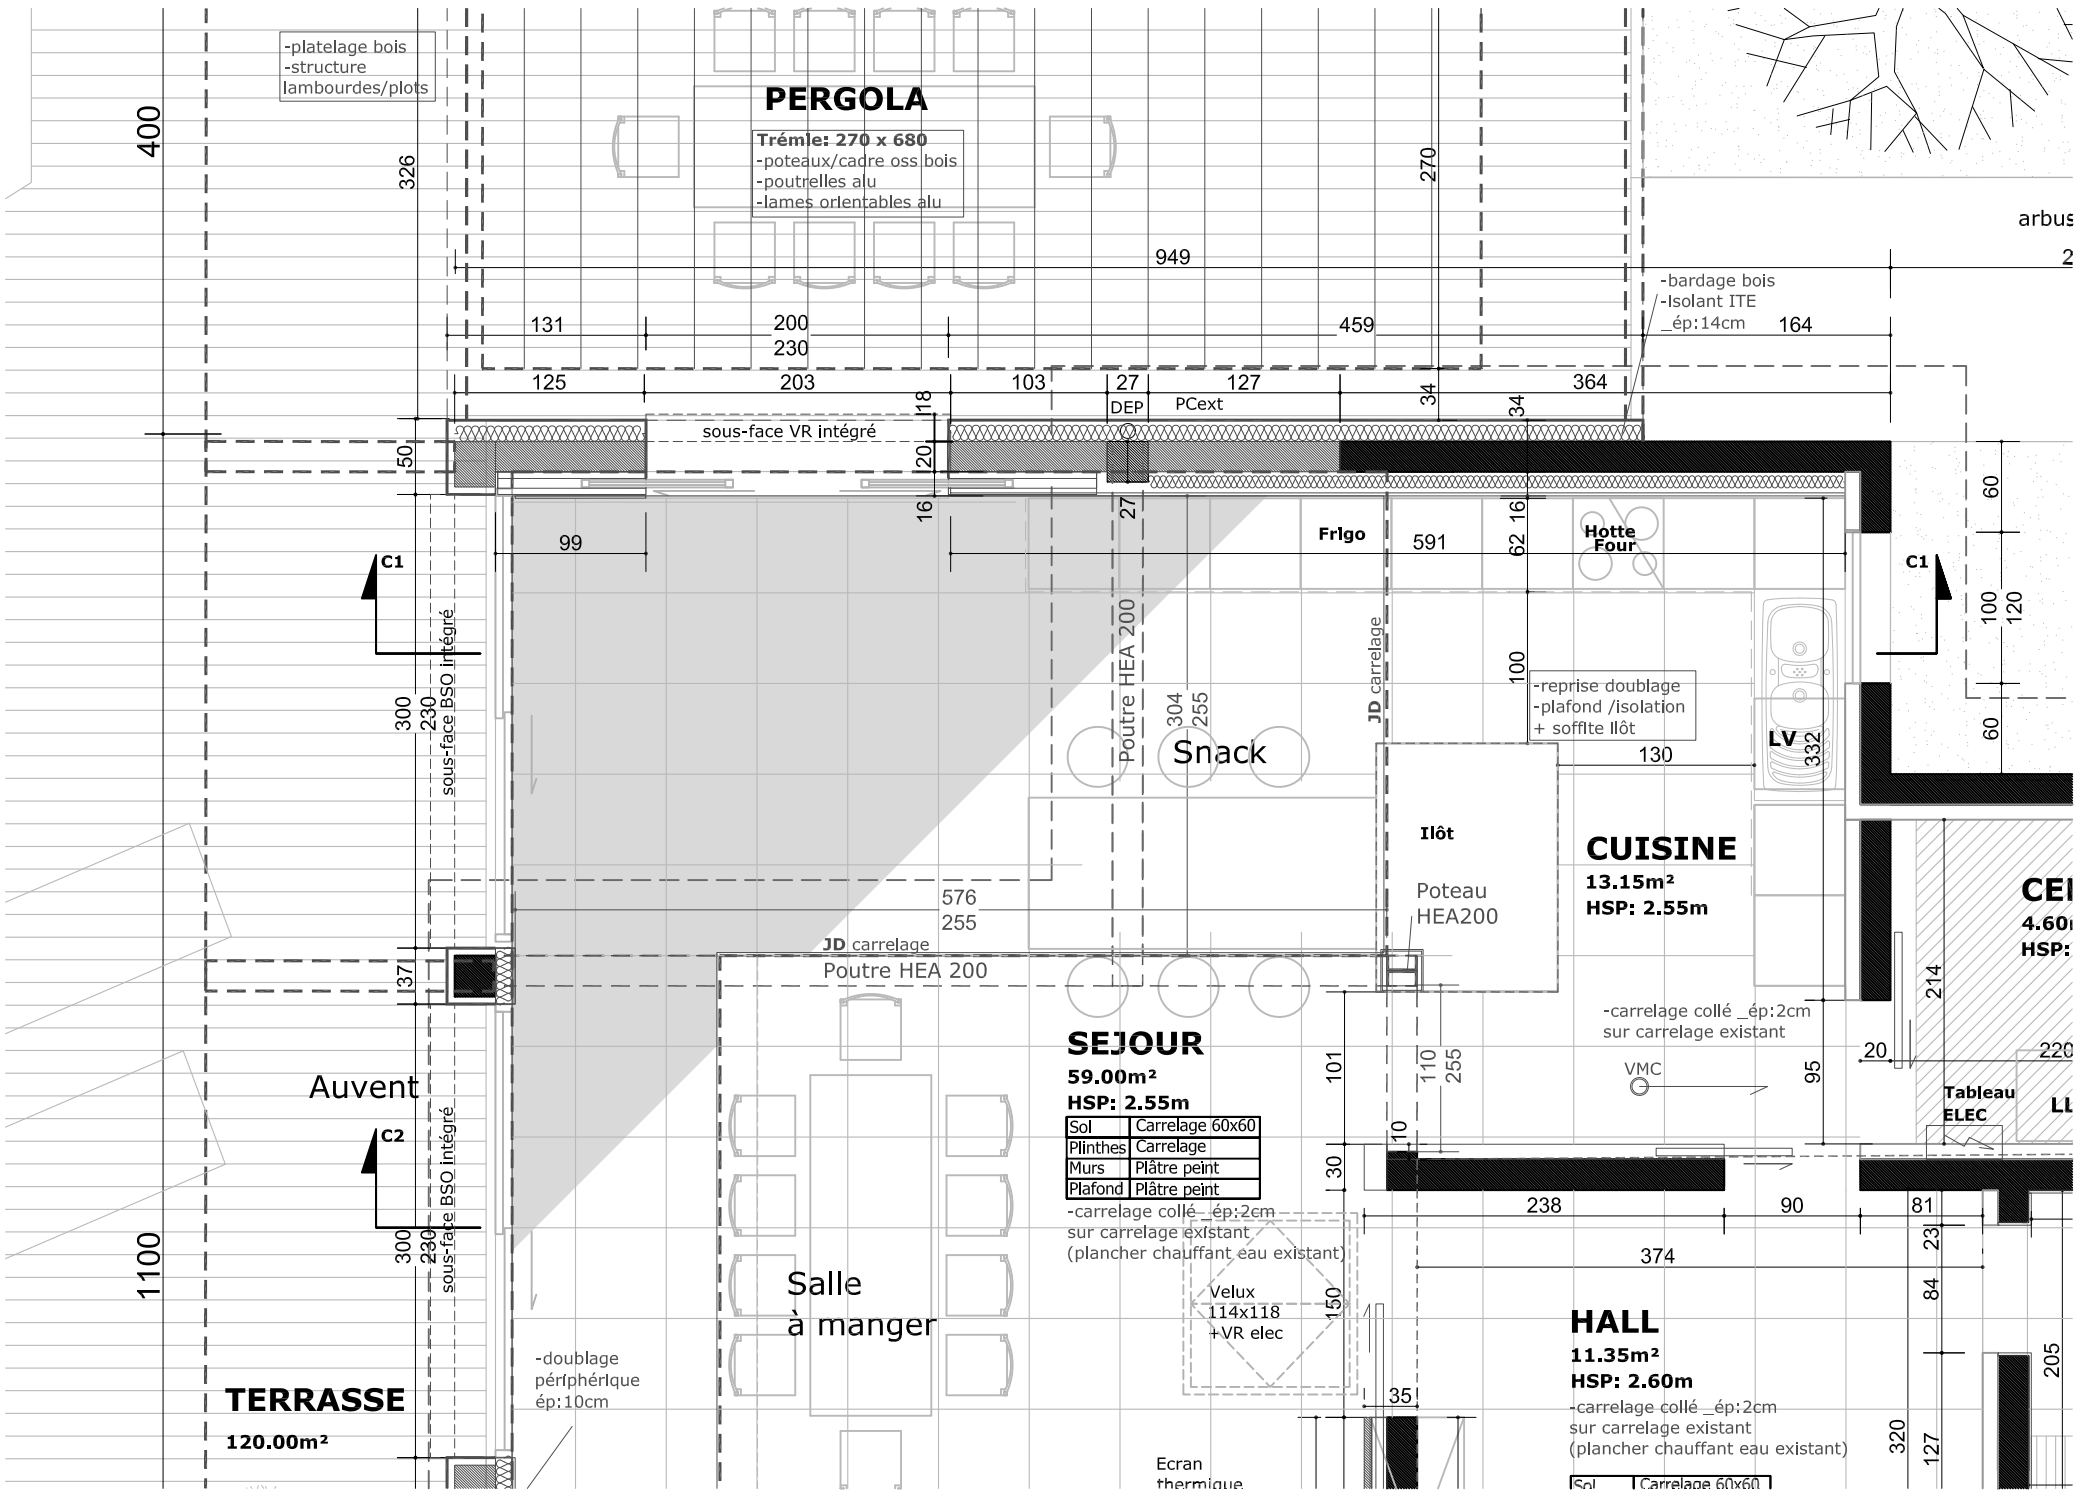

atelierDT- 10 rue de Lyon - 69670 Vaugneray
Tel: 09 81 62 69 50 - info@atelierdt.com