
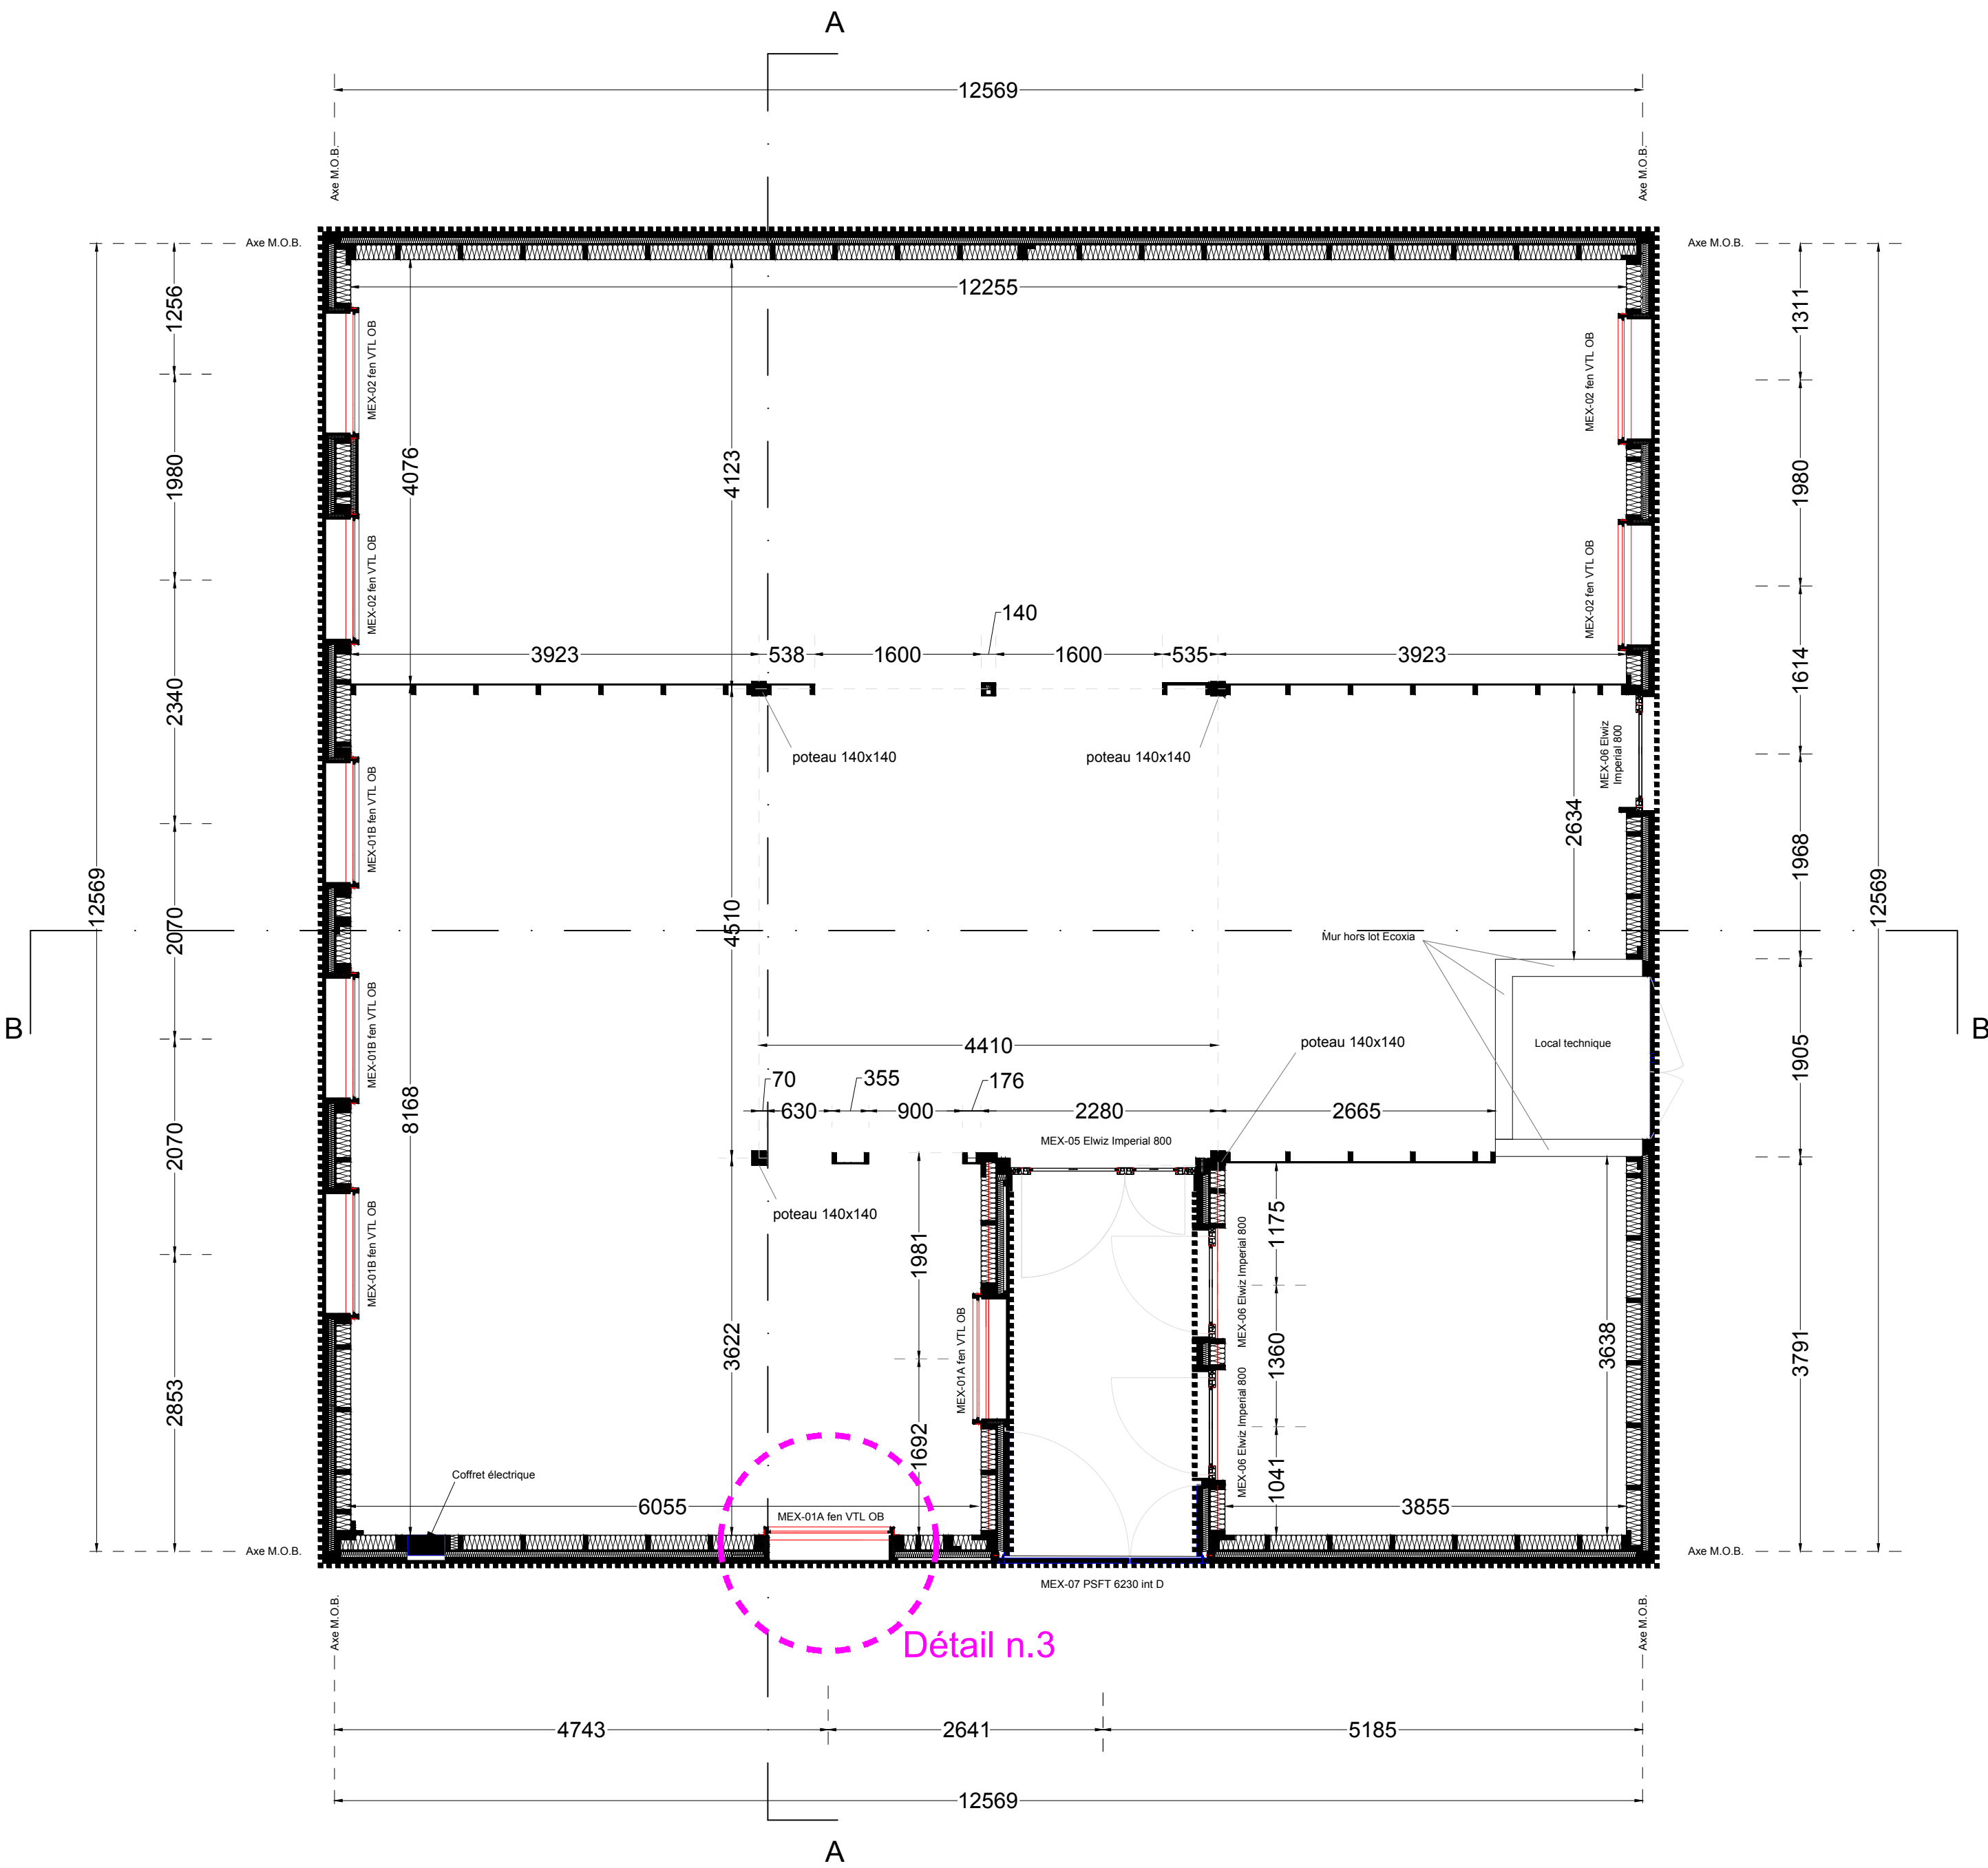
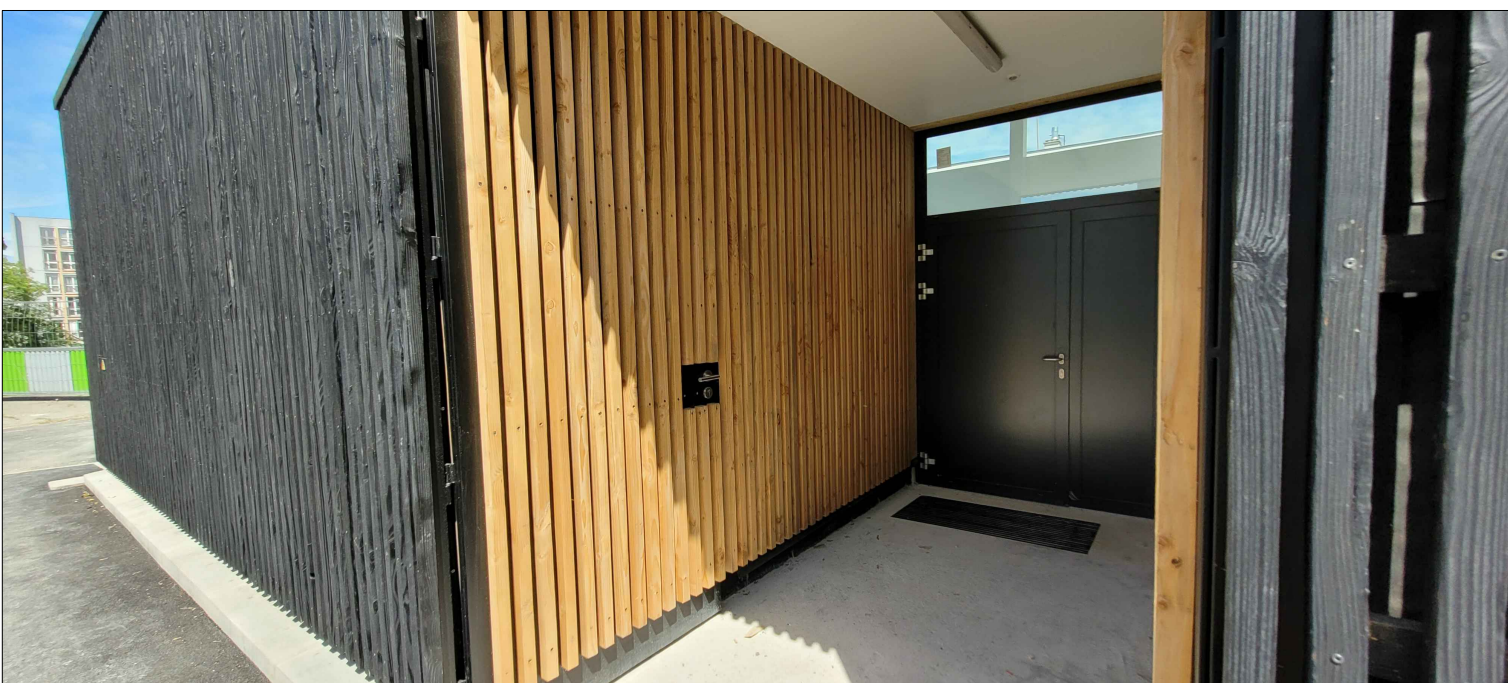



PLAN RDC - MUR OSSATURE EN BOIS

1:50

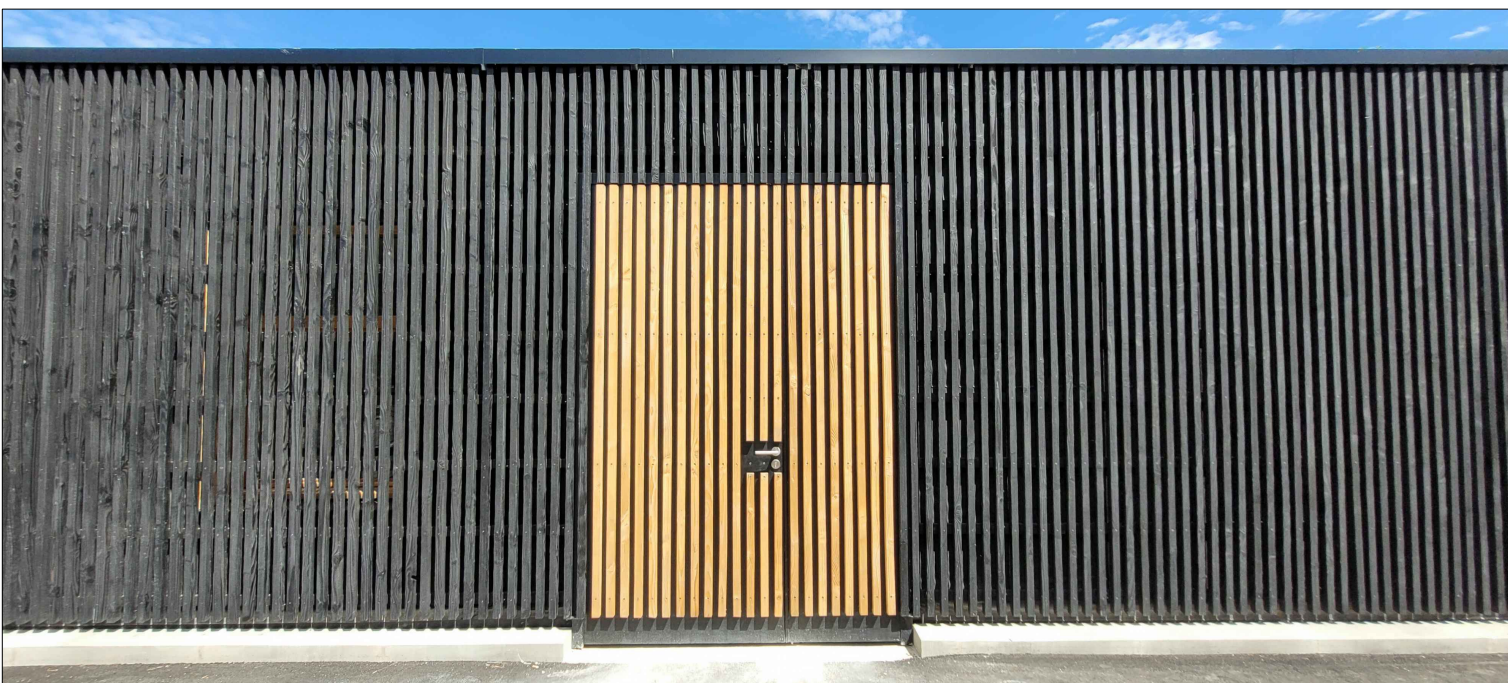


COUPE A - A

1:50

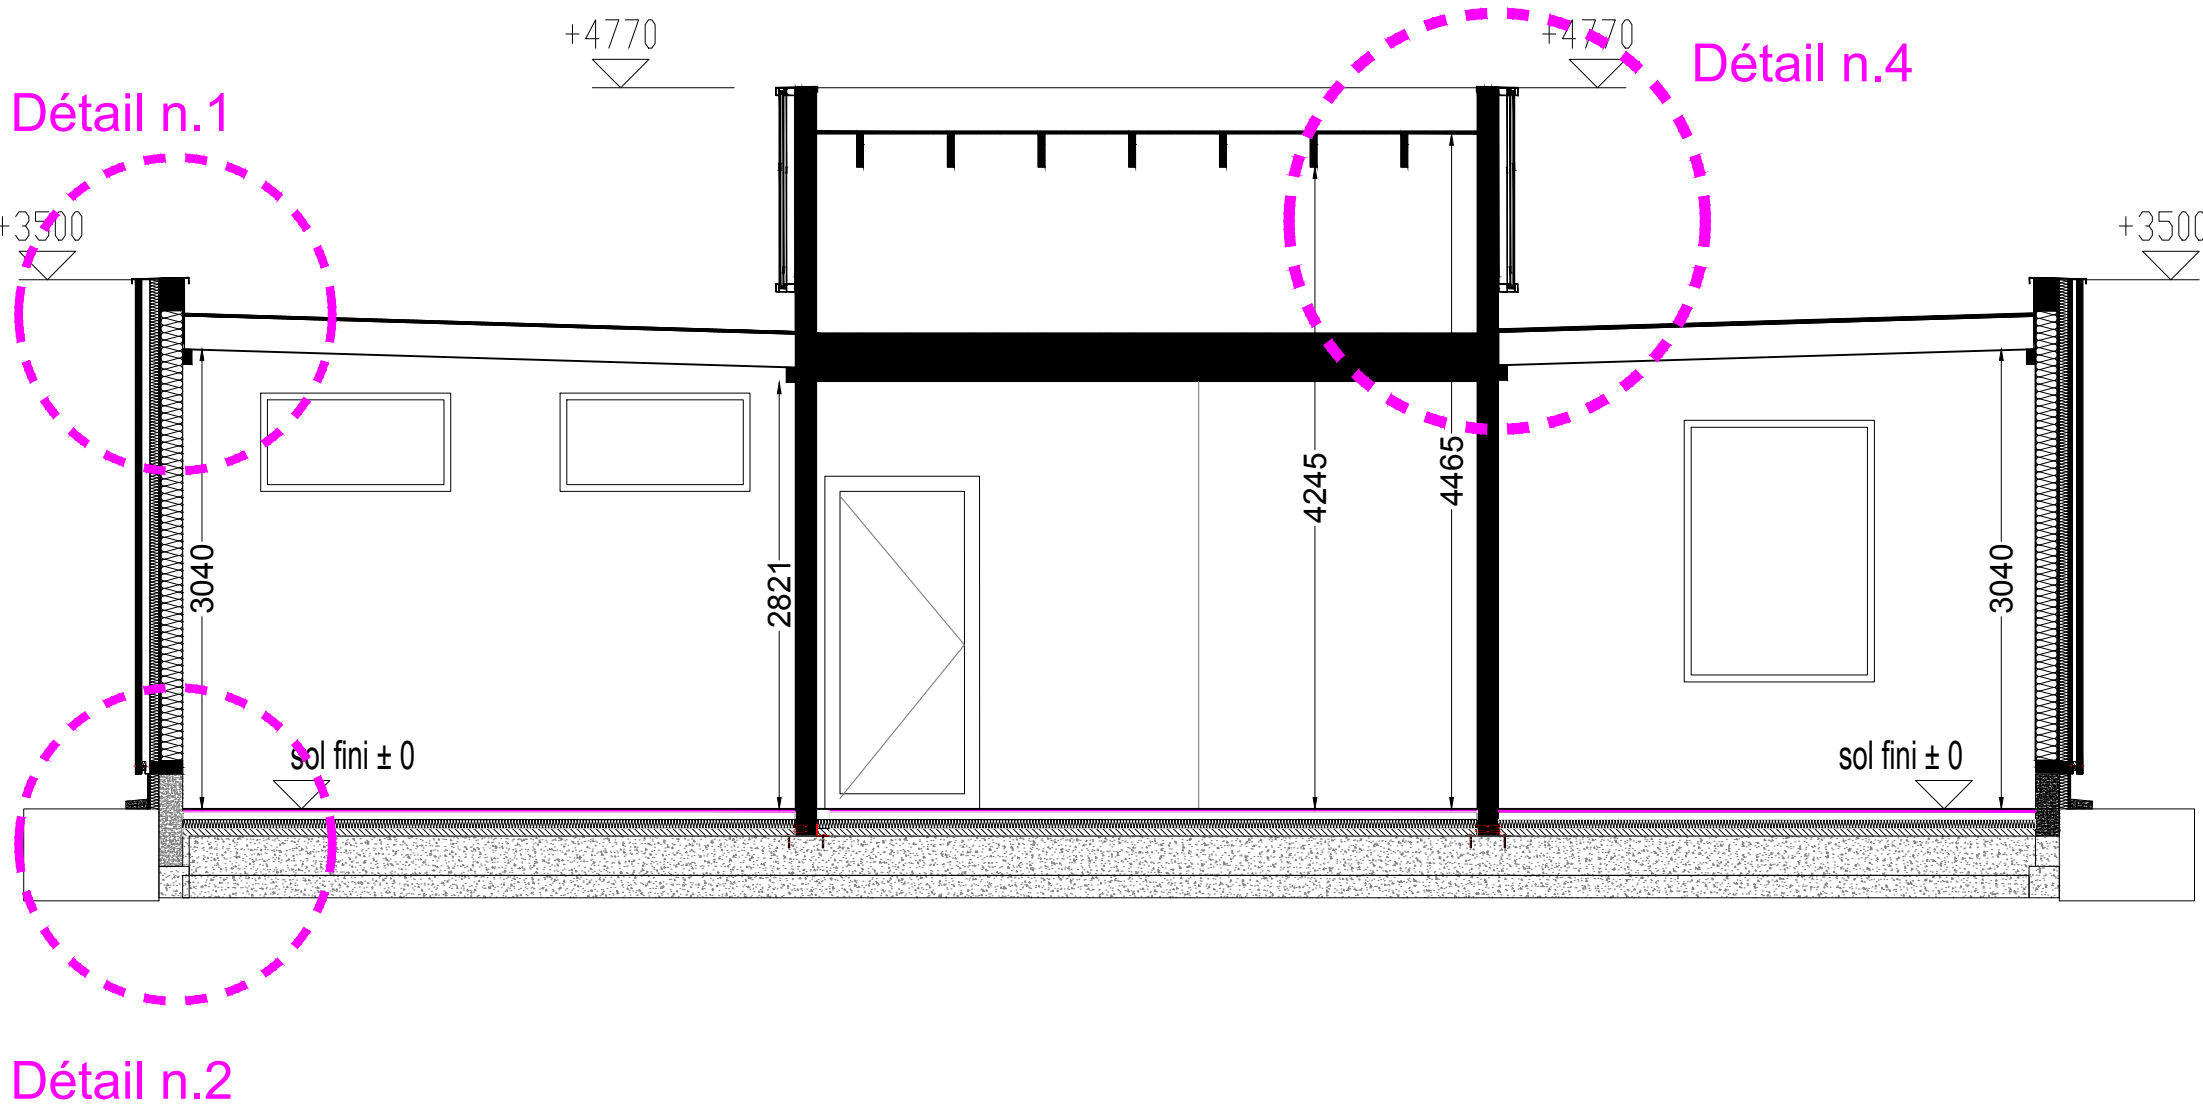

COUPE B - B

1:50

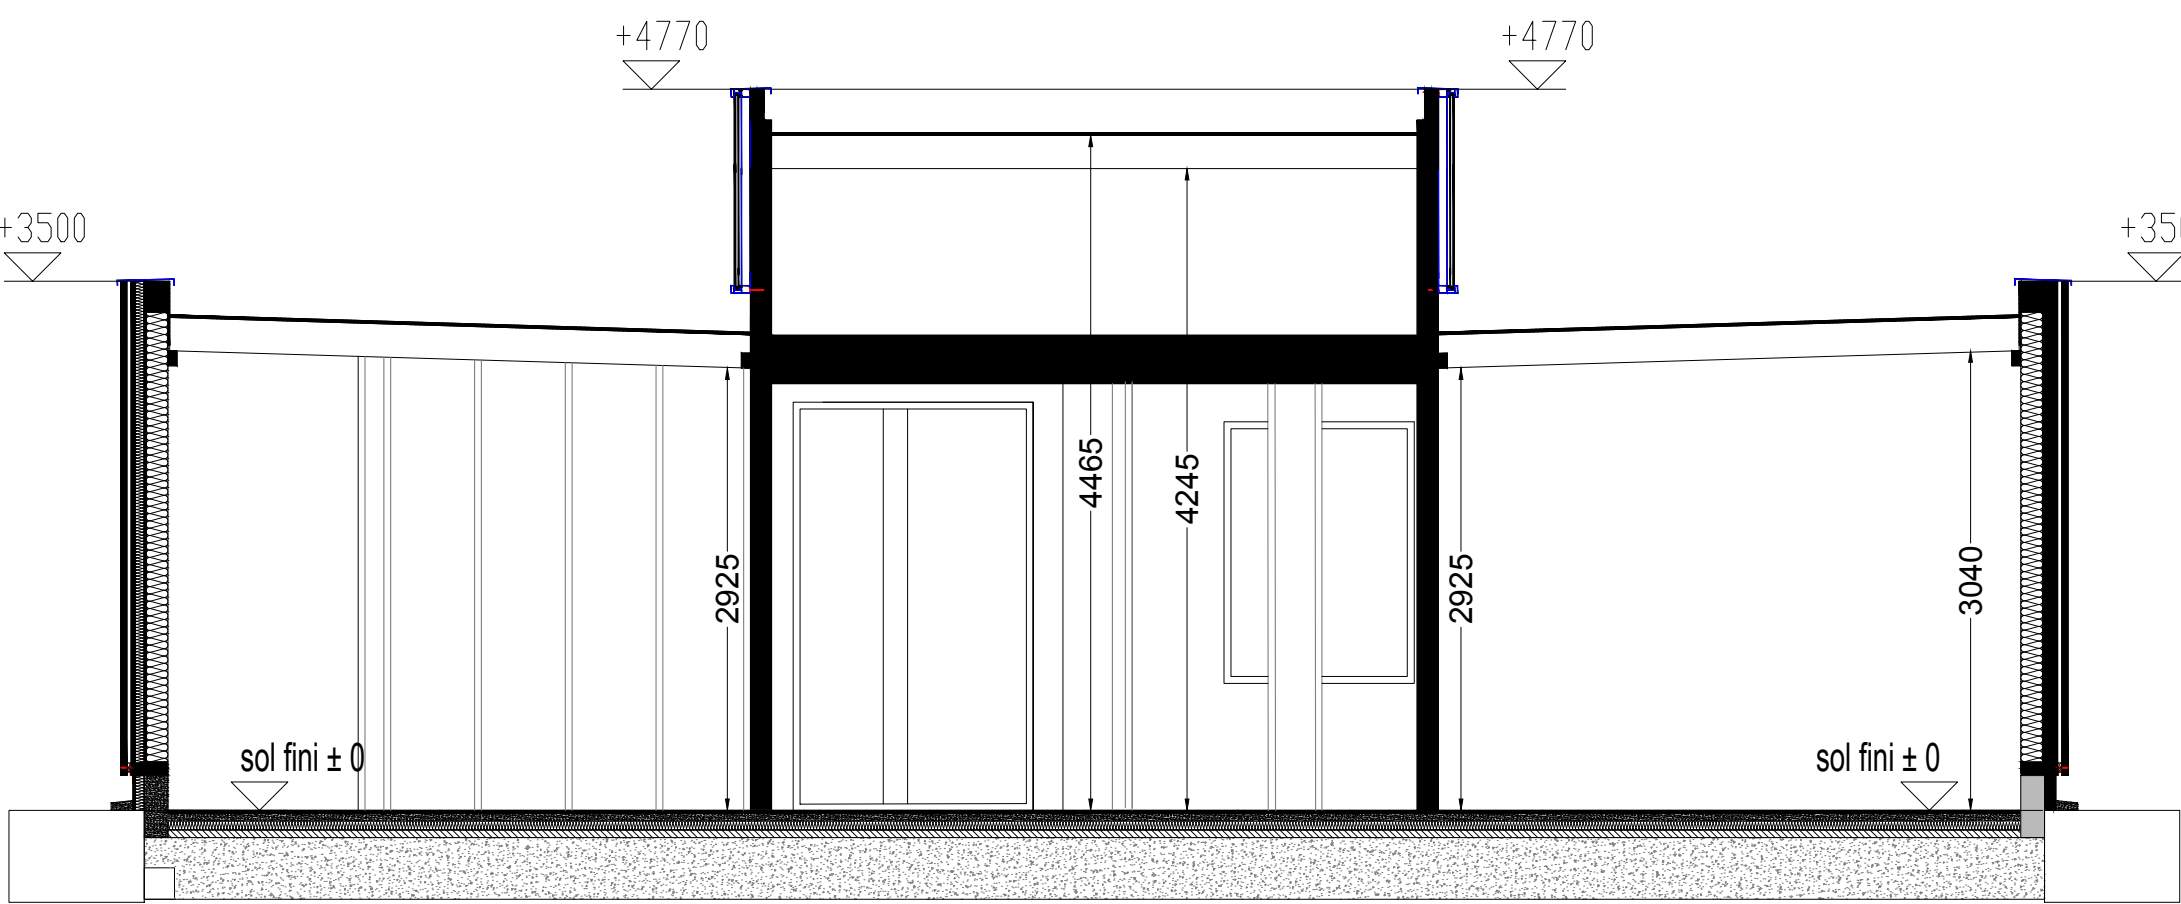

M.O.A.: COMMUNE DE CRETEIL - Place Salvador Allende - 94000 Créteil

M.O.E.: ARCHITECTE
SASU PLUSFX ARCHITECTURE - 2 rue Hassard - 79019 Paris

O.P.C.
EFFISEO - 29 rue de la Rucherie - 77220 Favières

BET THERMIQUE
BATI SOLUTION - 4 rue Pierre Brossolette - 66350 Toulouges

BET STRUCTURE
OREGON - 73 Boulevard de Brandebourg - 94200 Ivry-sur-Seine

CONTROLE : BUREAU DE CONTROLE
BTP CONSULTANTS - agence Val de Marne - 460 La courtière - Le Cenetral II - 93160 Noisy-Le-Grand

COORDINATEUR SPS
B.E.C.S. - 114 rue Gallieni - 92100 Boulogne

CONSTRUCTION D'UN BATIMENT
A USAGE DE VESTIAIRE POUR LE STADE
DE LA HABETTE - RUE LOUIS BLEROT - 94000 CRETEIL

A1	Echelle: 1:50	Date: février 2021	Indice: A
----	------------------	-----------------------	--------------

Project: PLAN M.O.B. RDC
COUPE A-A - COUPE B-B

ecoXia® : construction de bâtiments passifs bas carbone et haut confort

43, rue royale - 91330 YERRES - +33 (0) 607 35 38 25 - +33 (0) 673 29 60 04 - www.ecoxia.com

DOSSIER DES OUVRAGES EXECUTES