


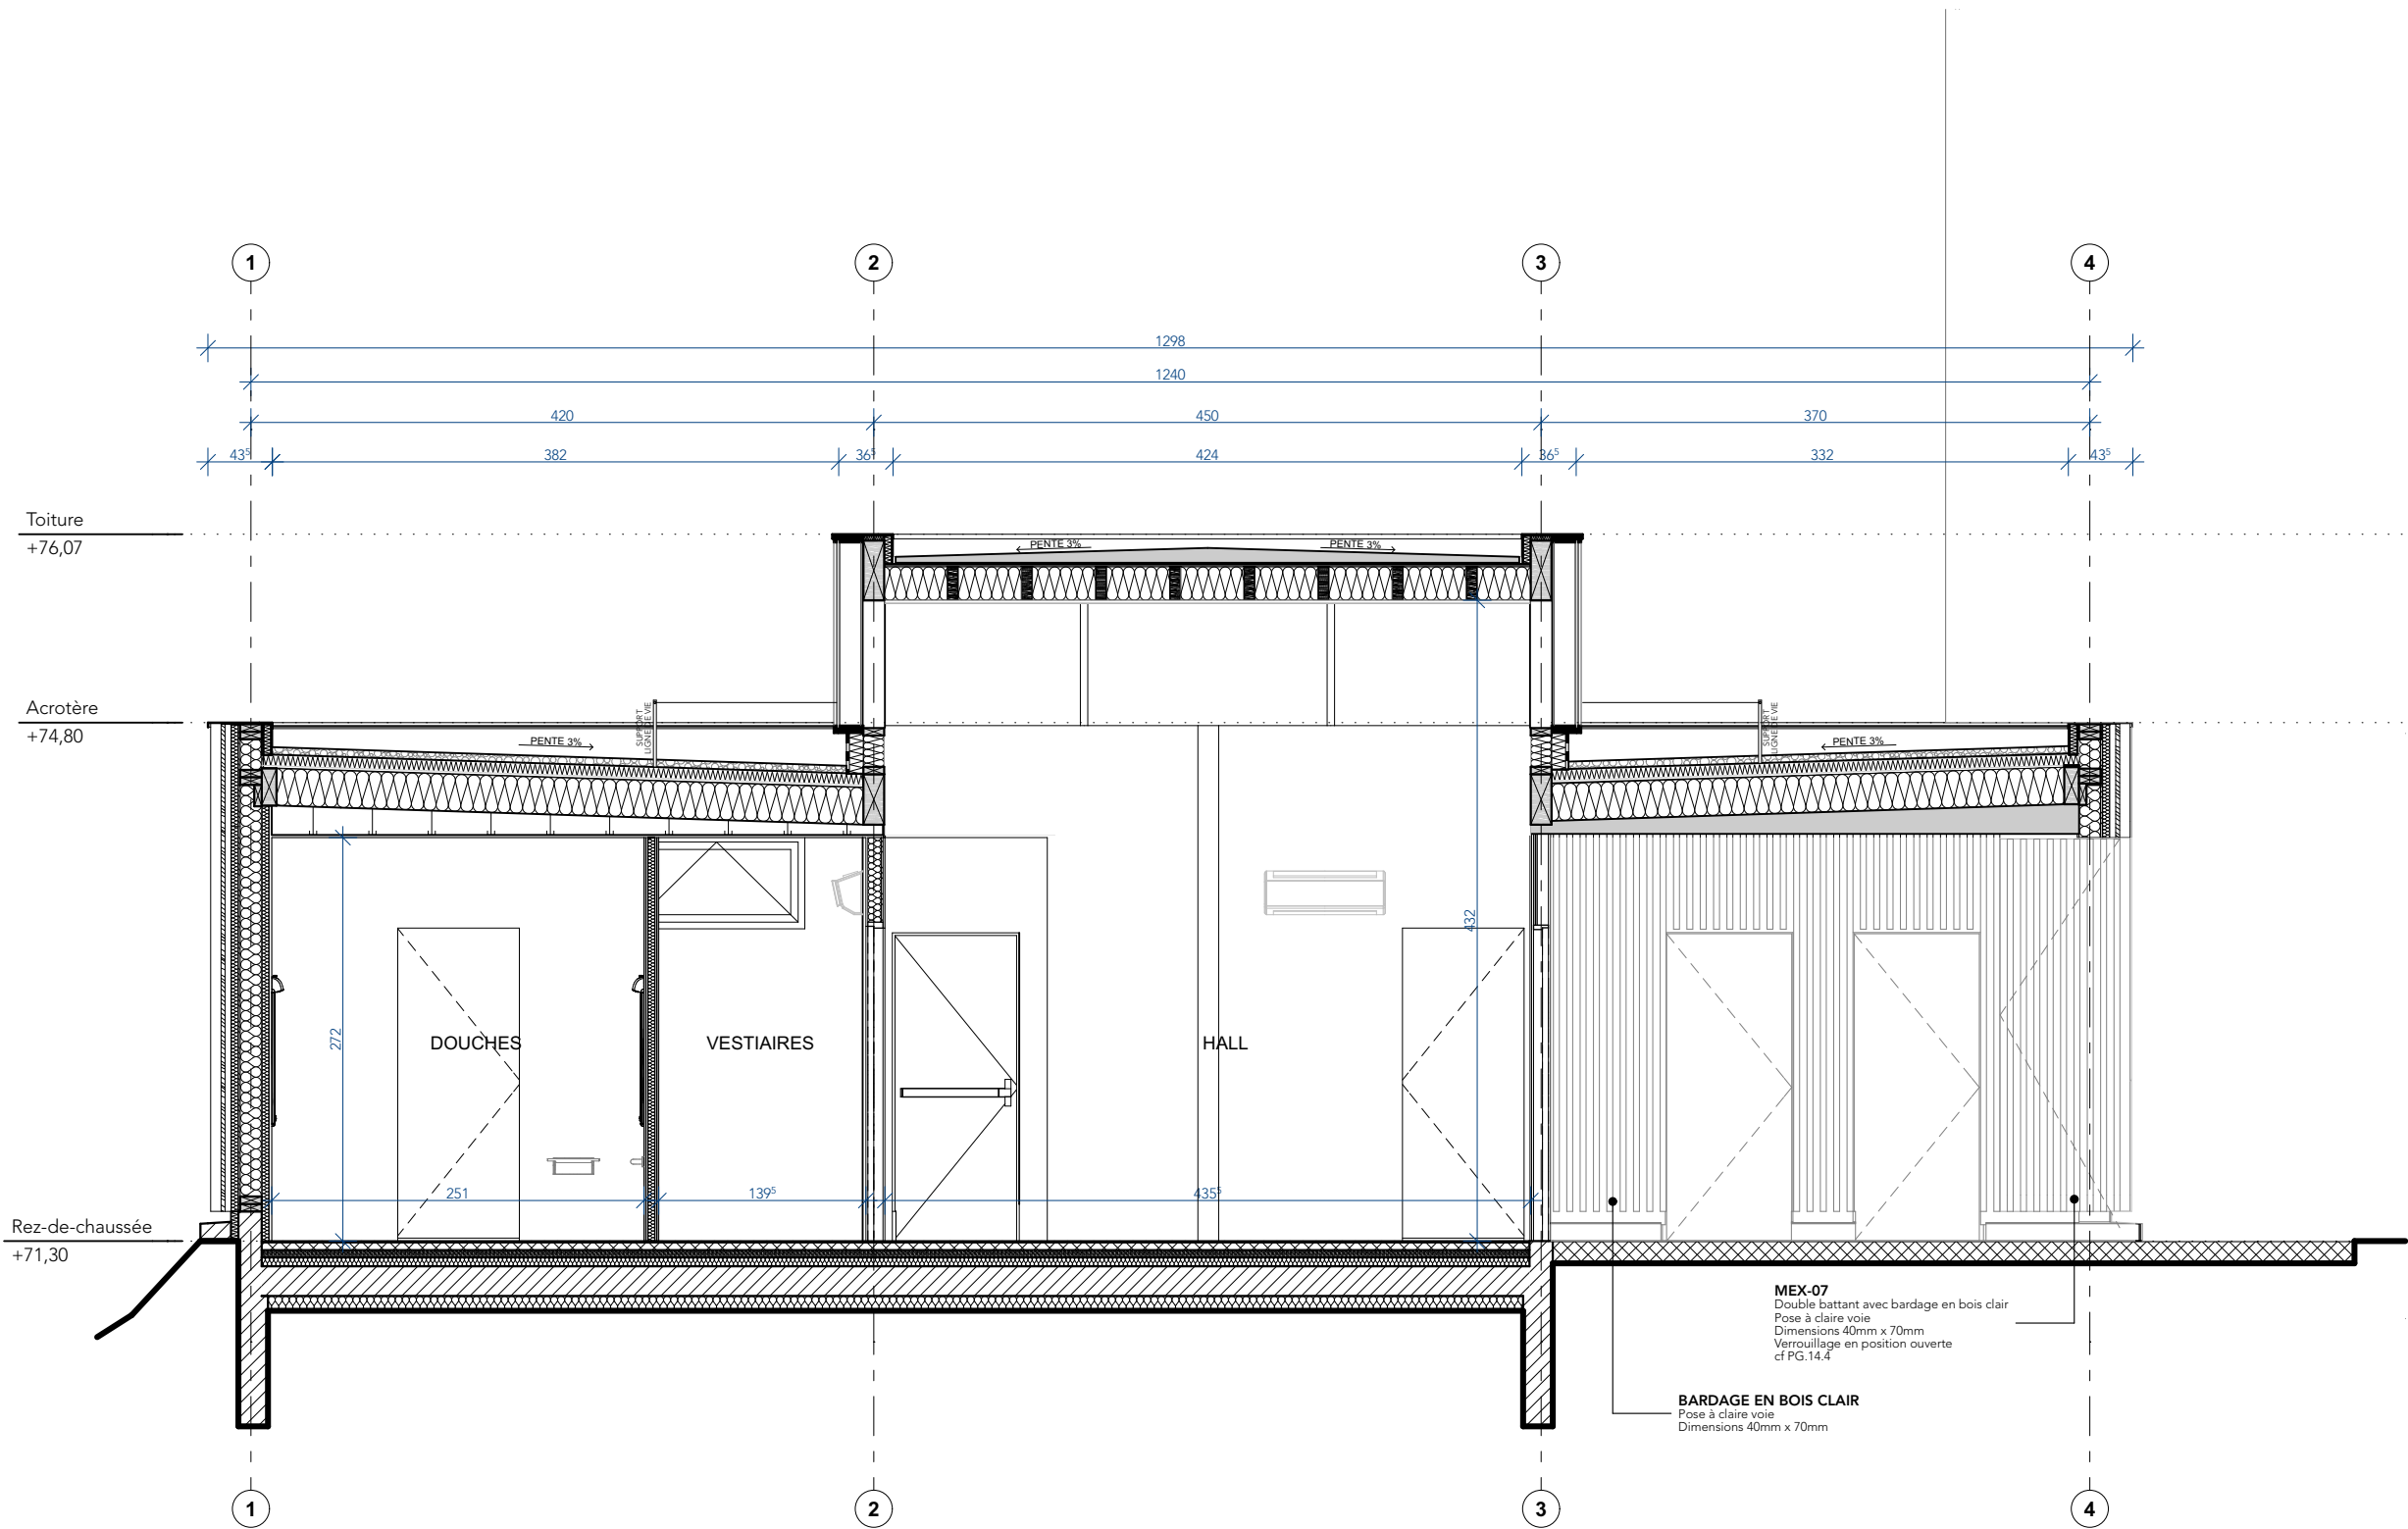

PROJET	MISSION DE MAÎTRISE D'OEUVRE RELATIVE À LA CONSTRUCTION DE VESTIAIRES AU STADE DE LA HABETTE À CRÉTEIL
	Stade de la Habette Rue Louis Blériot 94 000 Créteil

MOA	VILLE DE CRÉTEIL
	Hôtel de Ville Place Salvador Allende 94 000 Créteil

MOE	ARCHITECTE SASU plusfx Architecture + Design François-Xavier DA CUNHA 2 rue Hassard 75019 Paris N°Ordre S21588 • 01 86 95 82 87 • contact@plusfx.fr
	BET THERMIQUE Bati Solution 4 rue Pierre Brossolette 66350 Toulouges contact@bati-solution.com 04 68 37 03 95
	BET STRUCTURE Orégon 73 Boulevard de Brandebourg 94 200 Ivry-sur-Seine deflandre@be-oregon.com 01 43 62 51 83

CONTRÔLE	BUREAU DE CONTRÔLE BTP CONSULTANTS Agence Val De Marne CT 460, La Courtine – Le Central II 93 160 NOISY-LE-GRAND (: 06 08 43 53 73 marc.massonneau@btp-consultants.fr
	COORDINATEUR SPS B.E.C.S. Paris Ile de France Sud 114, Rue Gallieni 92 100 BOULOGNE (: 06 63 32 28 05 ernesto.francisco@becs.fr

PLAN	COUPE BB'
------	------------------

INDICE		

DATE	14/01/21	ECH.	1:50	PG.	PG.05
------	----------	------	------	-----	-------

PHASE	PRO
-------	------------