


CAISSON DE MUR OPTIMISE

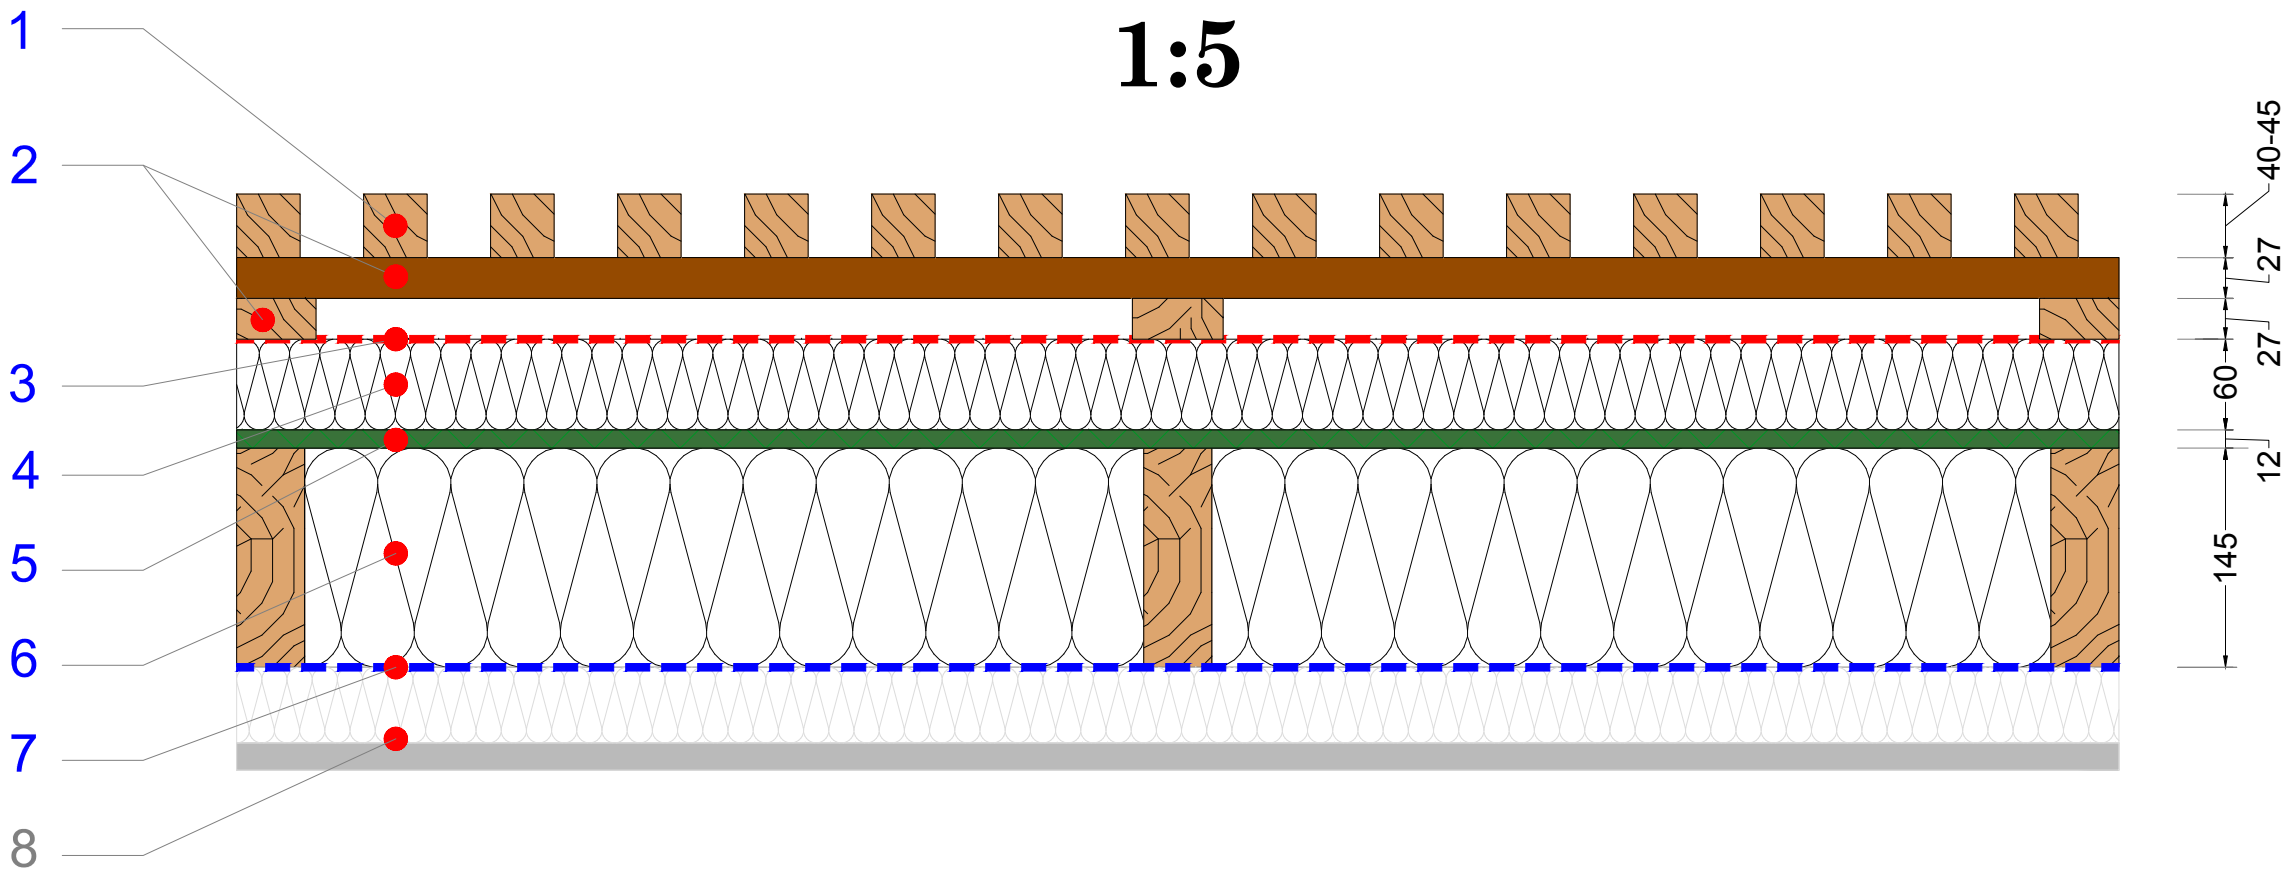

1 - Bardage bois brûlé (40-45 x 40-45)

2 - Litteau 27x60 / contre litteau 27x60

3 - Pare pluie anti UV type SIGA Majvest 700

4 - Isolation fibre de bois multitherm 60 mm


5 - MFP 12mm

6 - Ossature BLC 45X145 (entraxe 600mm) / Hometec32

7 - Pare vapeur SIGA-Majpell 25

8 - Doublage isolé - à titre indicatif (hors lot n°2)

COMPLEXE DE TOITURE OPTIMISE

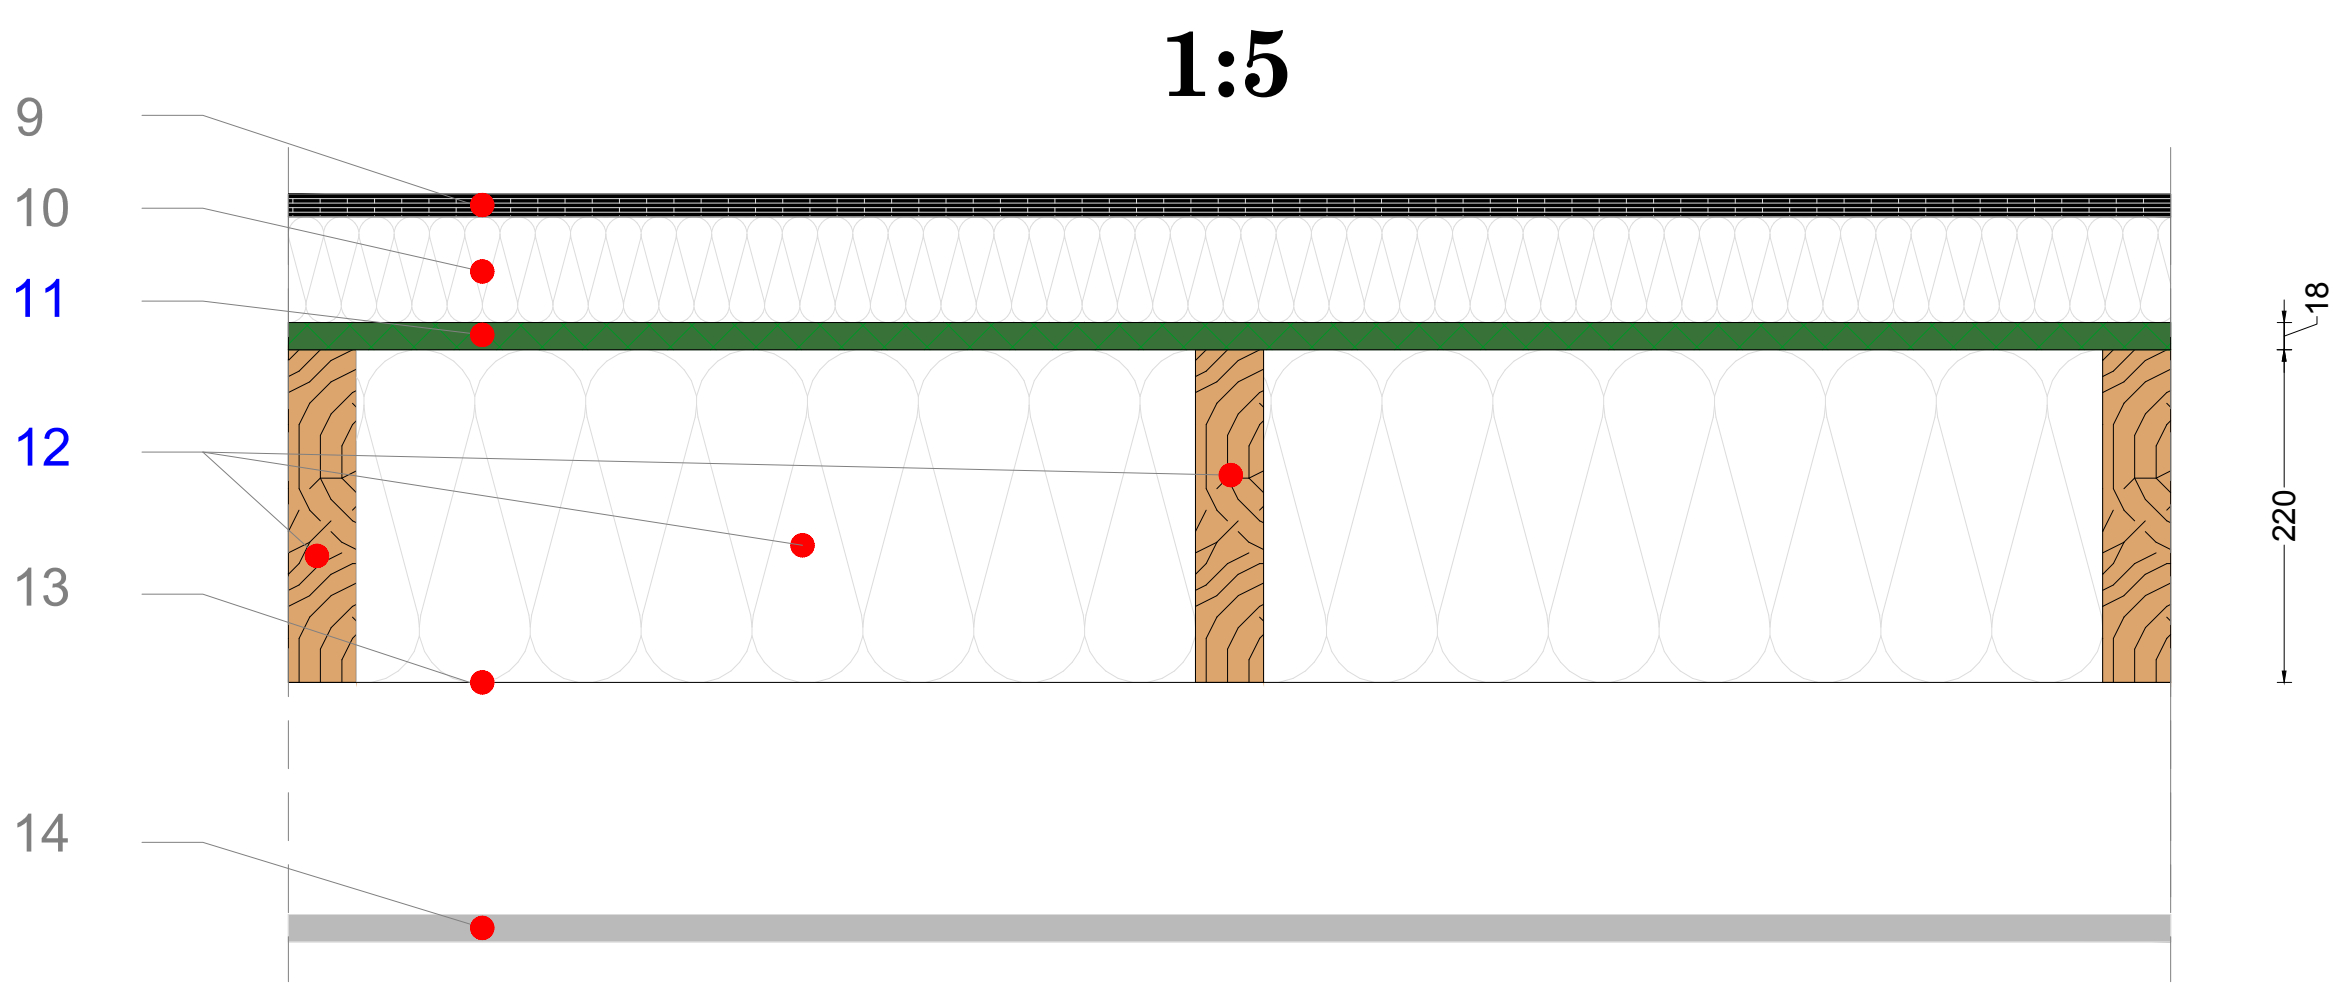

9 - Membranes - à titre indicatif (hors lot n°2)

10 - Foamglass - à titre indicatif (hors lot n°2)


11 - Panneau Dalle Pantyr P5 - 22mm

12 - Chevron 45x220 (e = 600mm) + isolant (hors lot n°2)

13 - Pare vapeur - à titre indicatif (hors lot n°2)

14 - Doublage BA18 - à titre indicatif (hors lot n°2)

DETAIL N.1 - LIAISON MUR / TOITURE

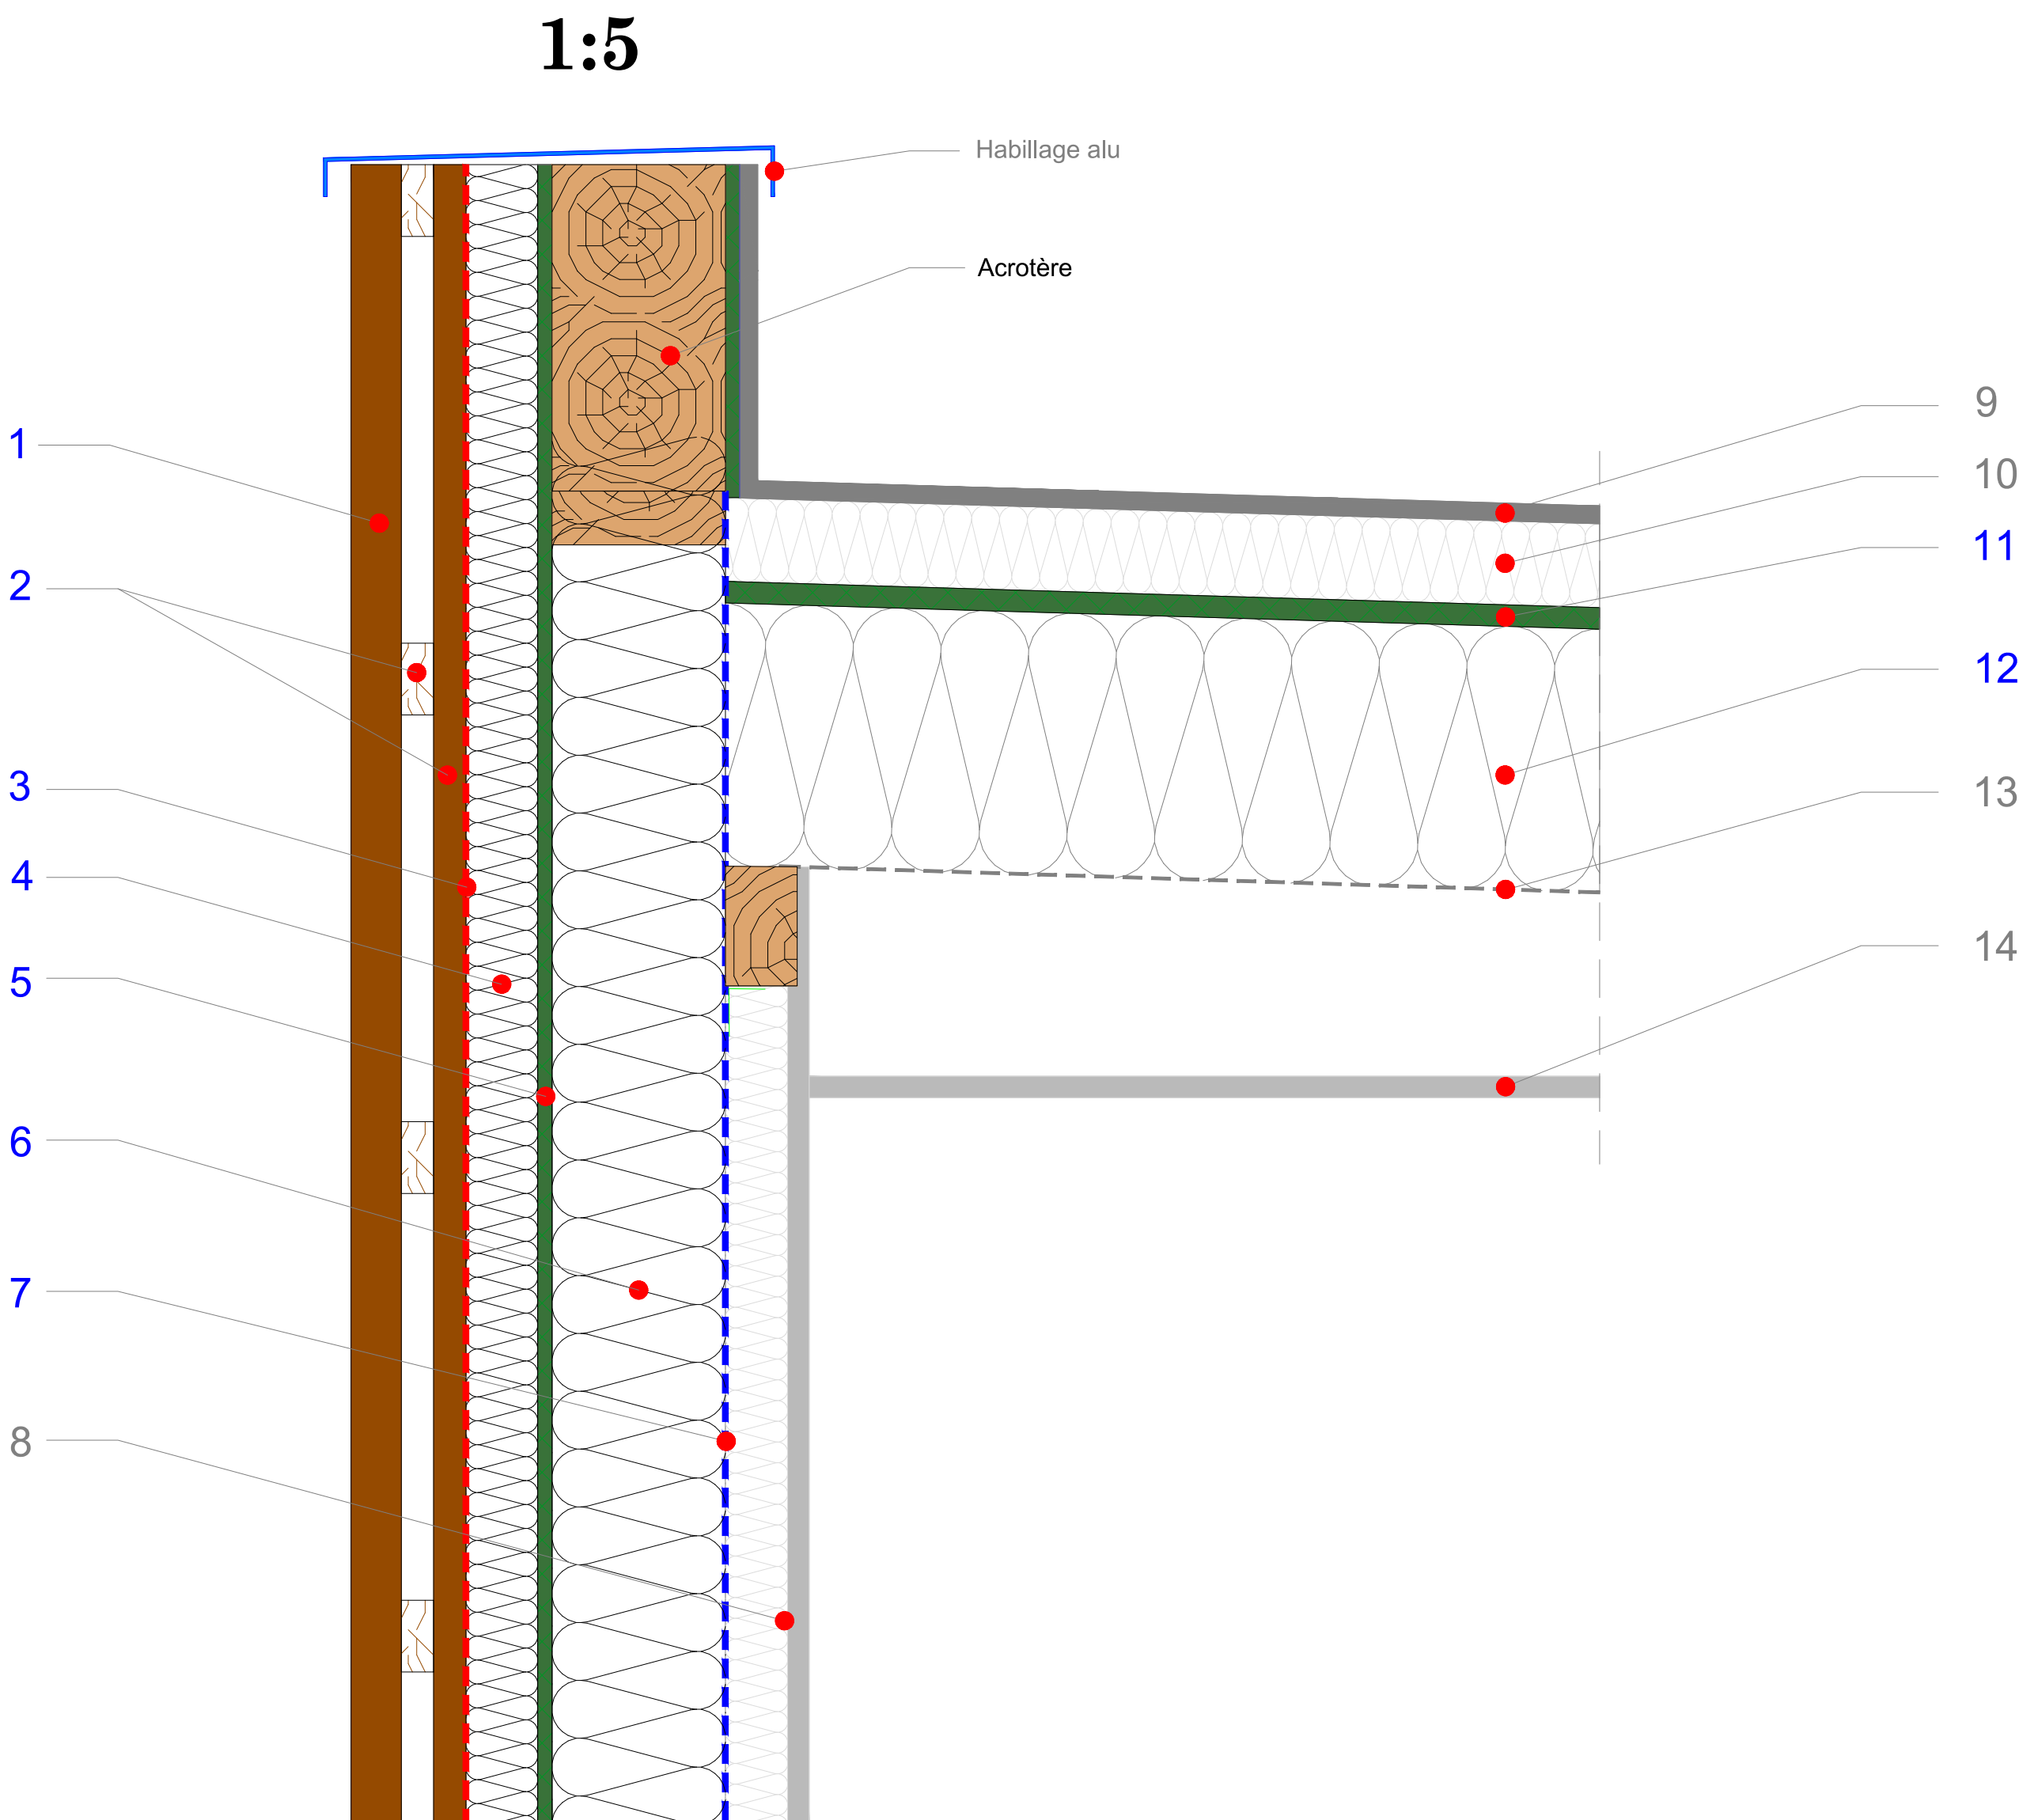

M.O.A.: **COMMUNE DE CRETEIL** - Place Salvador Allende - 94000 Créteil

M.O.E.: **ARCHITECTE**
SASU PLUSFX ARCHITECTURE - 2 rue Hassard - 79019 Paris


O.P.C.
EFFISEO - 29 rue de la Rucherie - 77220 Favères

BET THERMIQUE
BATI SOLUTION - 4 rue Pierre Brossolette - 66350 Toulouges

BET STRUCTURE
OREGON - 73 Boulevard de Brandebourg - 94200 Ivry-sur-Seine

CONTROLE : **BUREAU DE CONTROLE**
BTP CONSULTANTS - agence Val de Marne - 460 La courtine - Le Cenetral II - 93160 Noisy-Le-Grand

COORDINATEUR SPS
B.E.C.S. - 114 rue Gallieni - 92100 Boulogne

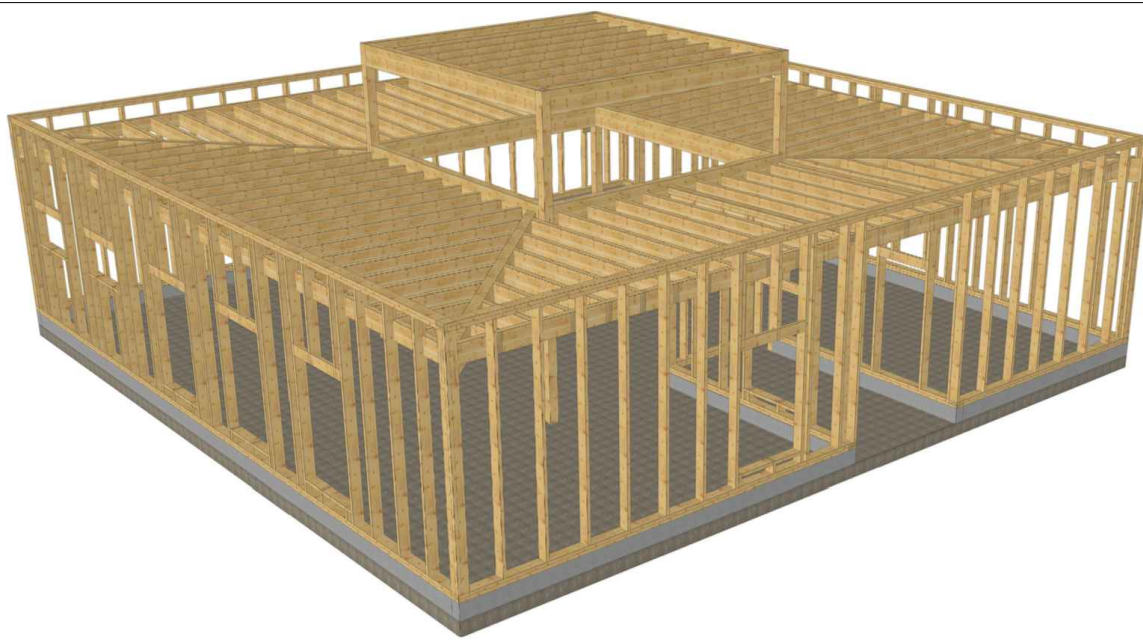

DOSSIER DES OUVRAGES EXECUTES

**CONSTRUCTION D'UN BATIMENT
A USAGE DE VESTIAIRE POUR LE STADE
DE LA HABETTE - RUE LOUIS BLERIOT - 94000 CRETEIL**

A2	Echelle: 1:5	Date: avril 2022	Indice: A
----	-----------------	---------------------	--------------

Project: **CAISSON DE MUR OPTIMISE - COMPLEXE DE TOITURE OPTIMISE**
DETAIL N.1 LIAISON MUR / TOITURE



ecoXia^{SAS}
ecoXia® : construction de bâtiments passifs bas carbone et haut confort
43, rue royale – 91330 YERRES - +33 (0) 607 35 38 25 - +33 (0) 673 29 60 04 - www.ecoxia.com