


CO02 Coupe rue intérieure Est

1 : 20

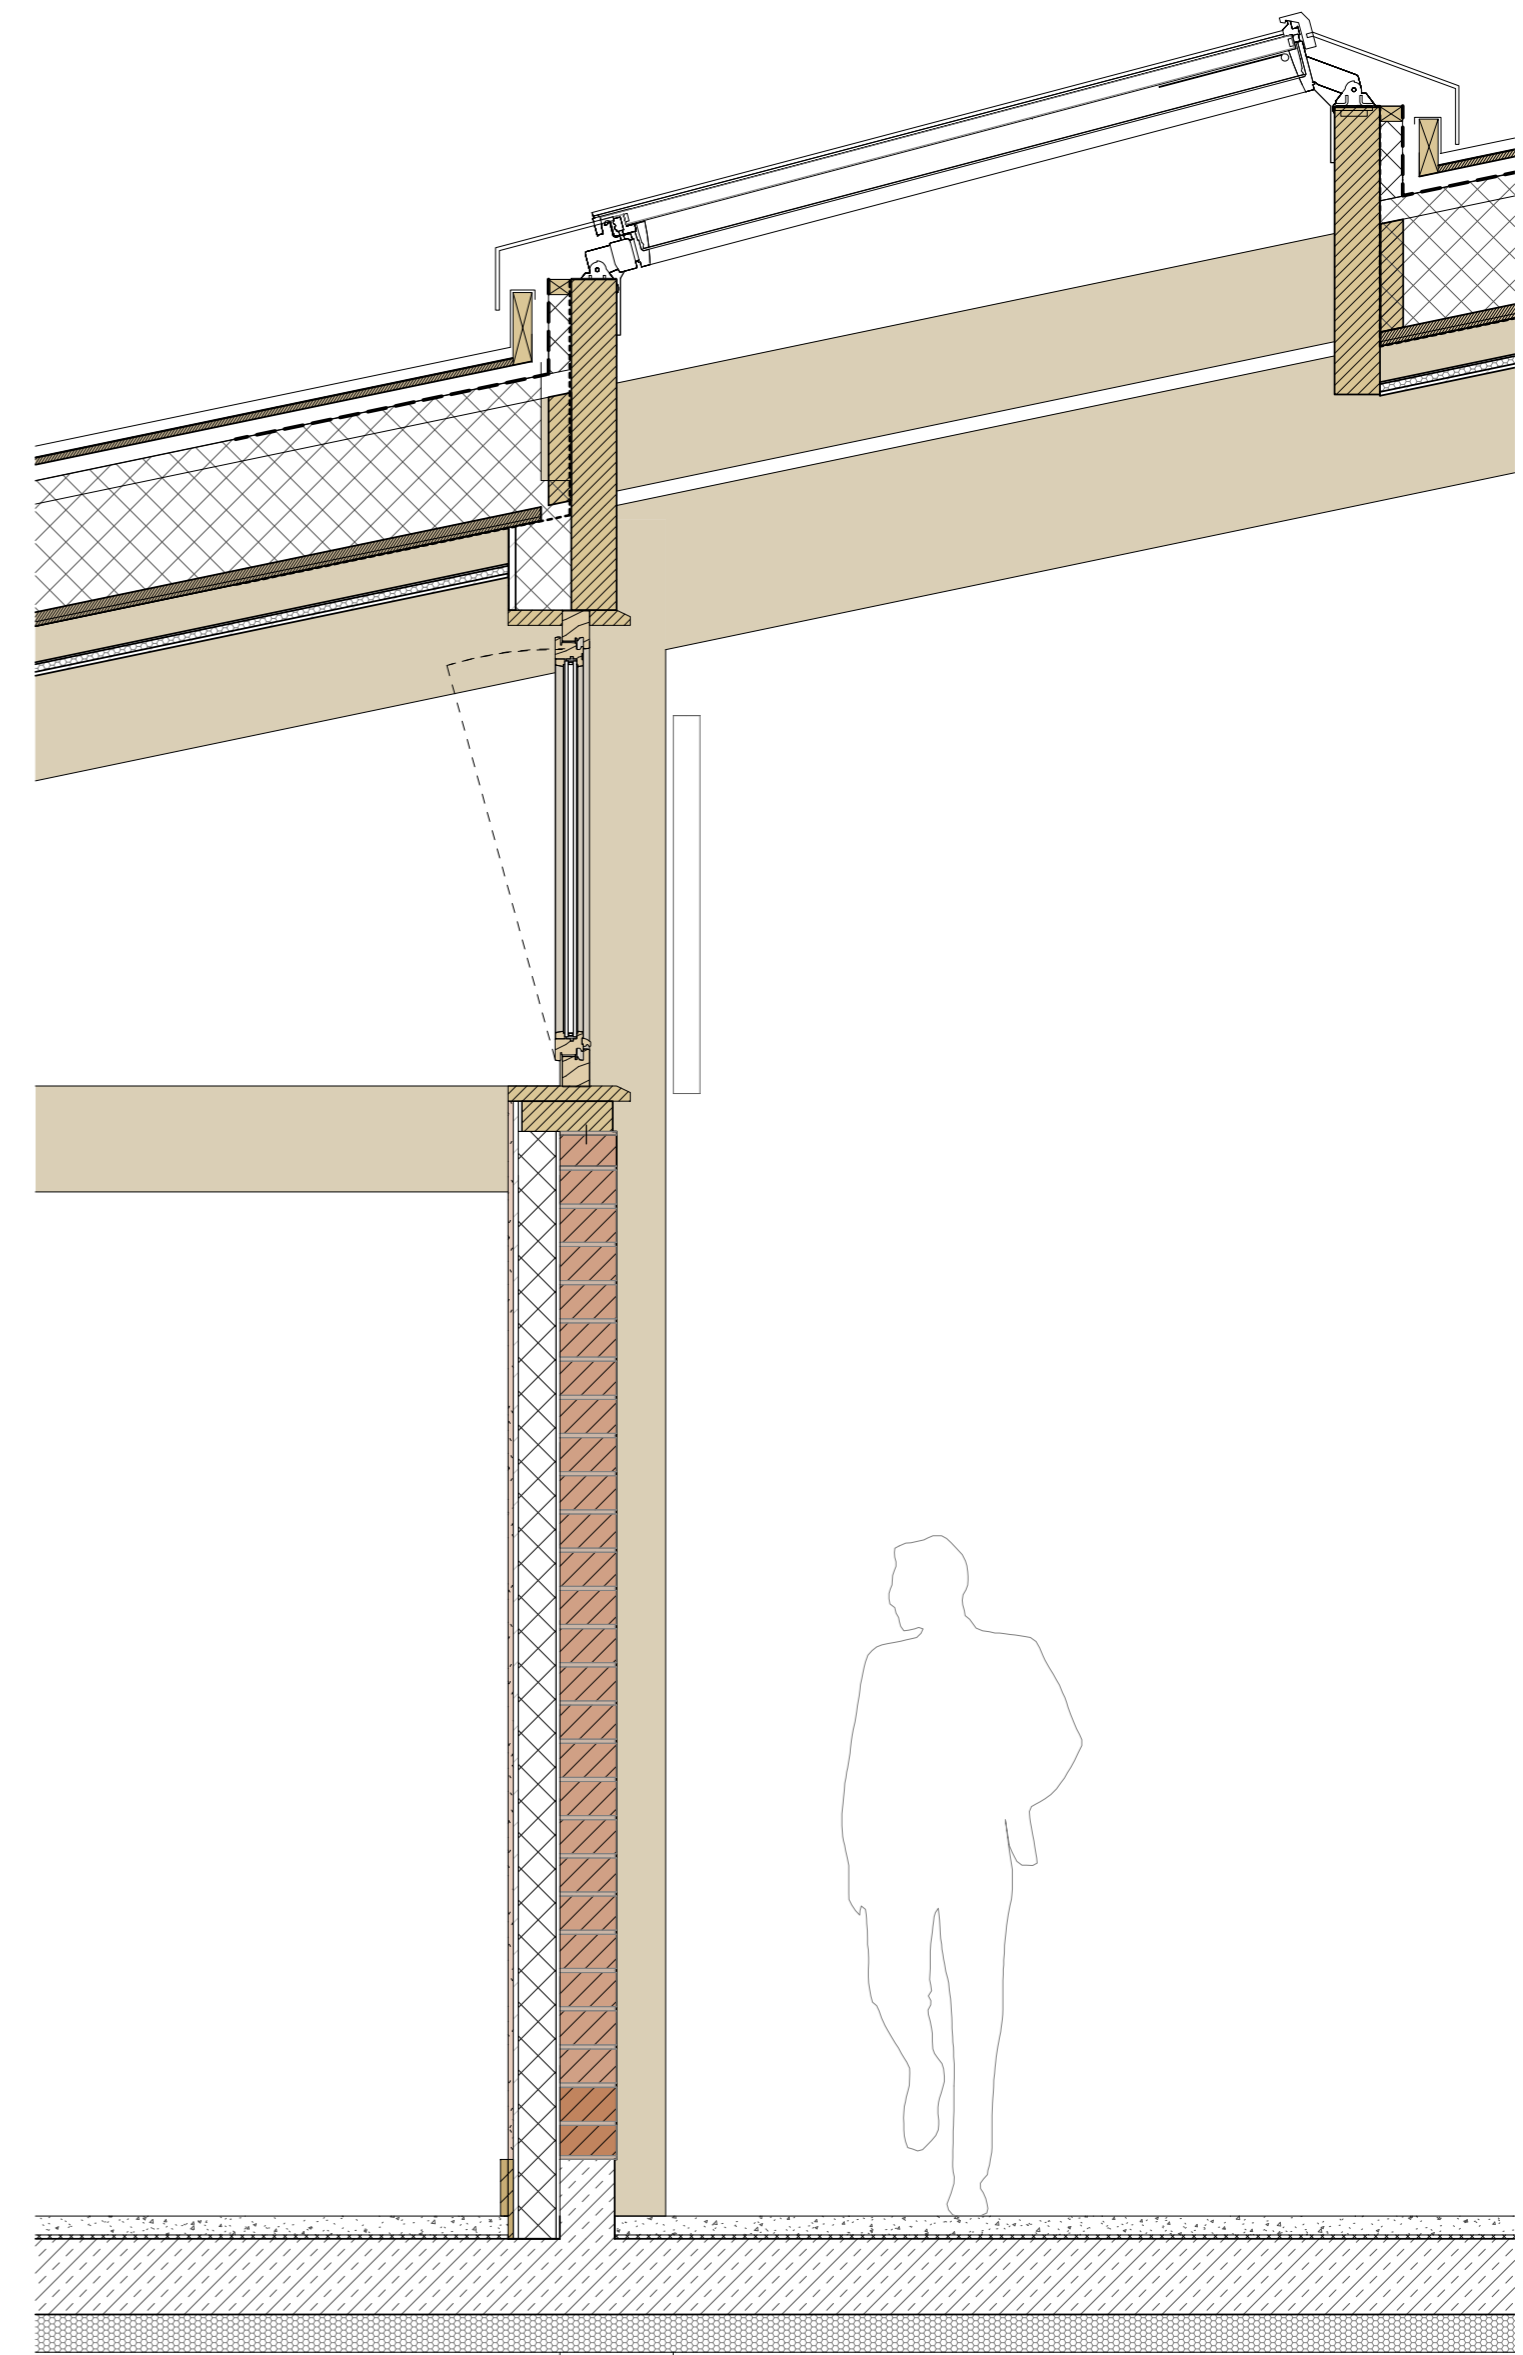

CO02 Coupe rue intérieure Est 2

1 : 20