


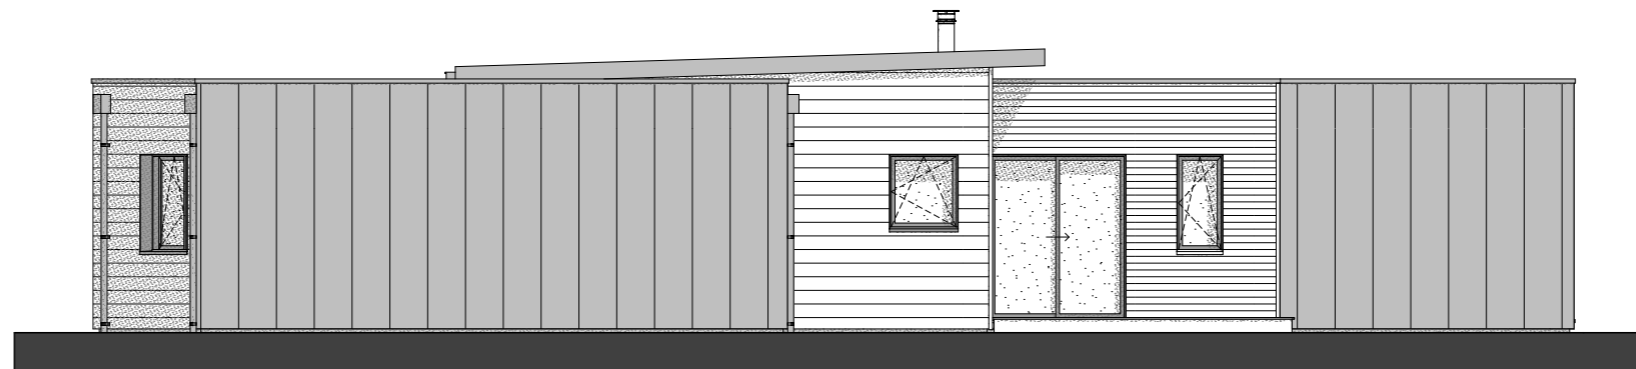

FAÇADE SUD



FAÇADE NORD



FAÇADE OUEST