

ROUTE DÉPARTEMENTALE N°09

LIMITE DE PROPRIÉTÉ

LIMITE DE PROPRIÉTÉ


ESPACES VERTS EXISTANTS

ESPACES VERTS EXISTANTS


ESPACES VERTS EXISTANTS

LIMITE DE PROPRIÉTÉ

CHEMIN RURAL DIT DES BASSINONS

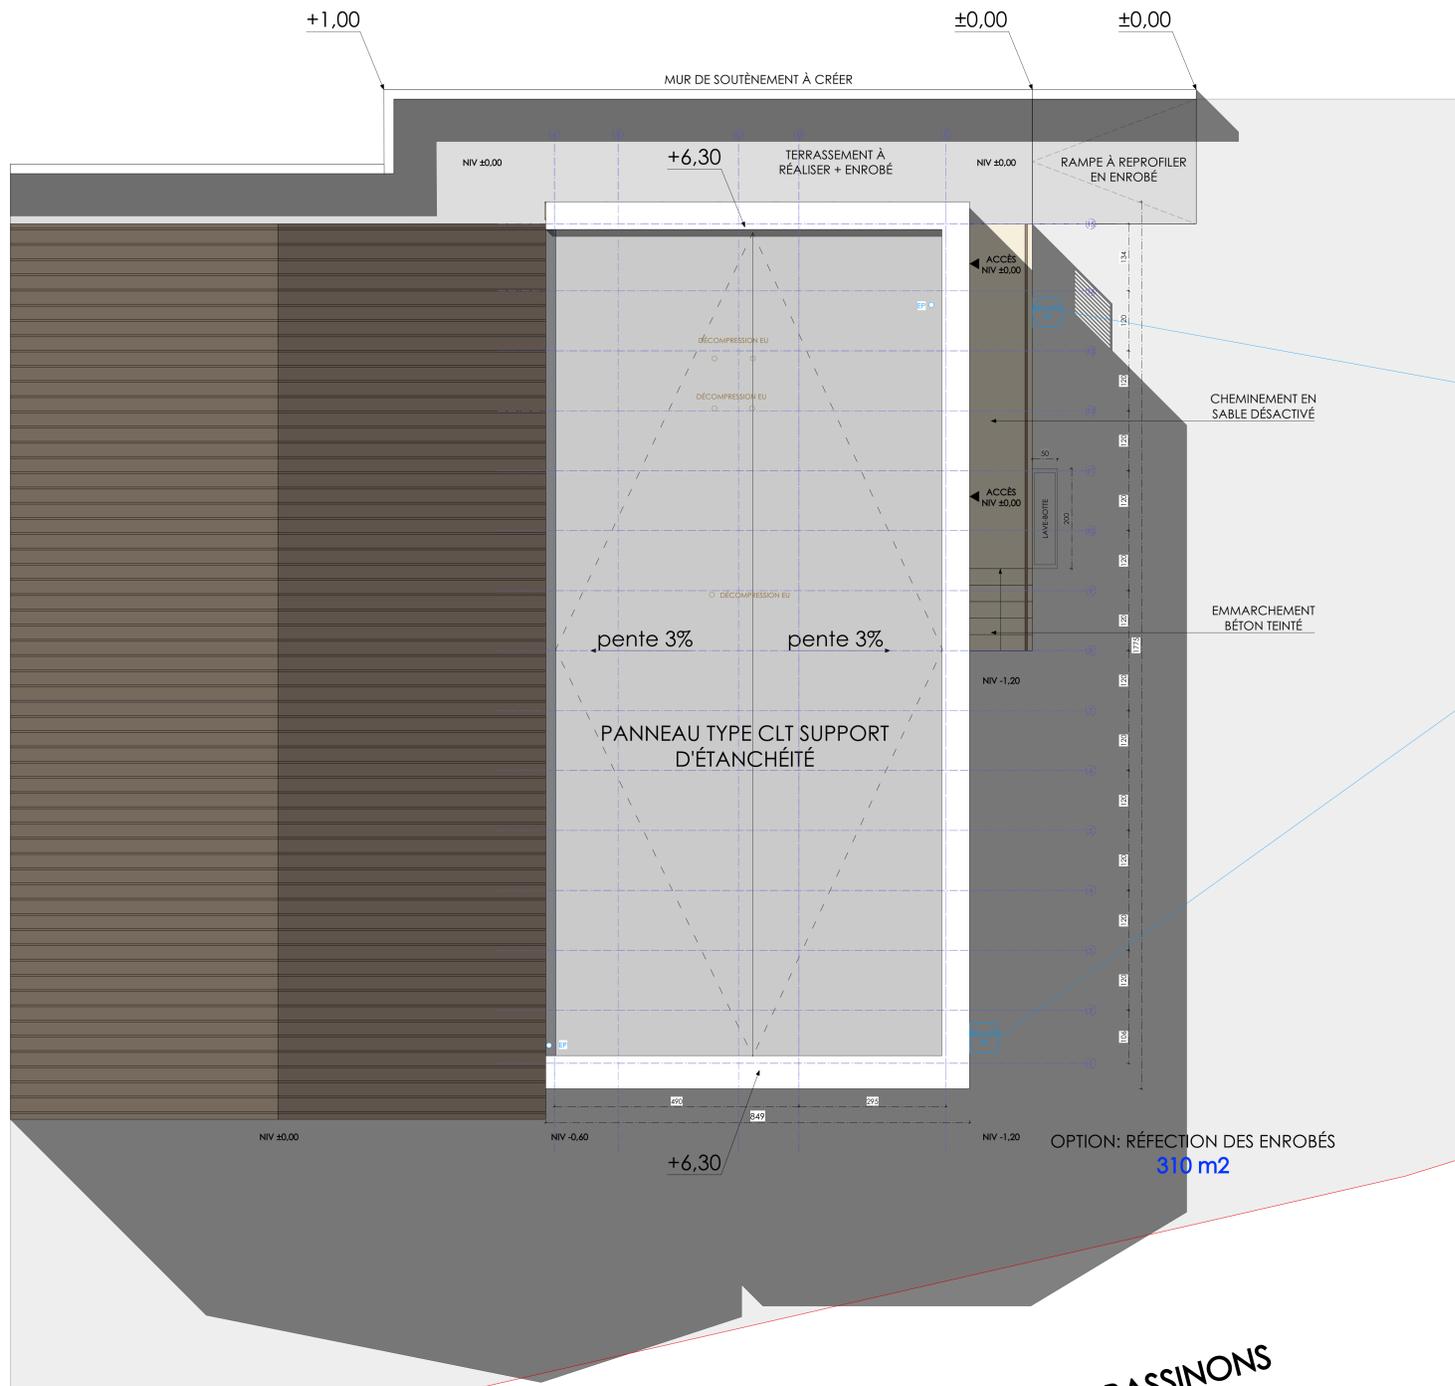

CITERNE DE RÉSERVE D'EAU

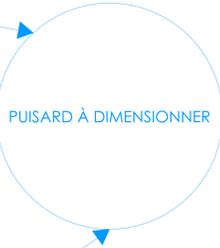

**MHCS**  
 MHCS  
 9 AVENUE DE CHAMPAGNE - 51200 ÉPERNAY  
 MÂÎTRISE D'ŒUVRE

**P+S**  
 ARCHITECTE / P+S - SARL D'ARCHITECTURE  
 2 RUE JEANNE D'ARC - 51100 REIMS  
 tél/fax - 03 31 24 23 04  
 email - pplus.architecture@gmail.com

**ehse**  
 Concept  
 BET FLUIDES - THERMIQUE / ESSE CONCEPT  
 15 RUE CLOVIS - 51100 REIMS  
 tél - 07 66 42 06 56  
 email - matthieu.langrene@ehse-concept.com

PHASE	NO PLAN	ENTRÉE DU PLAN	ÉCHELLE	DATE
PRO	ARCH 02		1/50	06/09/21
INDICE DE MODIFICATION		OBJET DES MODIFICATIONS		DATE DE MODIFICATION
N° 8		modification largeur du mur ossature bois milieu du hangar / modification du compère du plancher bois		28/09/21

