



**Minutes structure bois**  
**28/09/2021**  
**Ind.A**

- Légendes :**
- Mur à ossature bois 45x145mm panneau 1 face OSB3 12mm et rajout de deux feuillets en diagonale type SIMPSON FP40/2 pour augmenter la rigidité des murs
  - | Montants ossature bois BM C24 45x145mm entraxe 600mm
  - Solives BM C24 140x260mm entraxe = 600mm
  - Zone du plancher bois avec solivages
  - Chevrons porteurs à double décroissance LC GL24h 160x320/420mm entraxe 1200mm
  - Mur à ossature bois 45x145mm panneau 1 face OSB3 12mm
  - Poteaux bois BM C24 60x145mm ou 2x45x145mm pour reprendre les chevrons porteurs

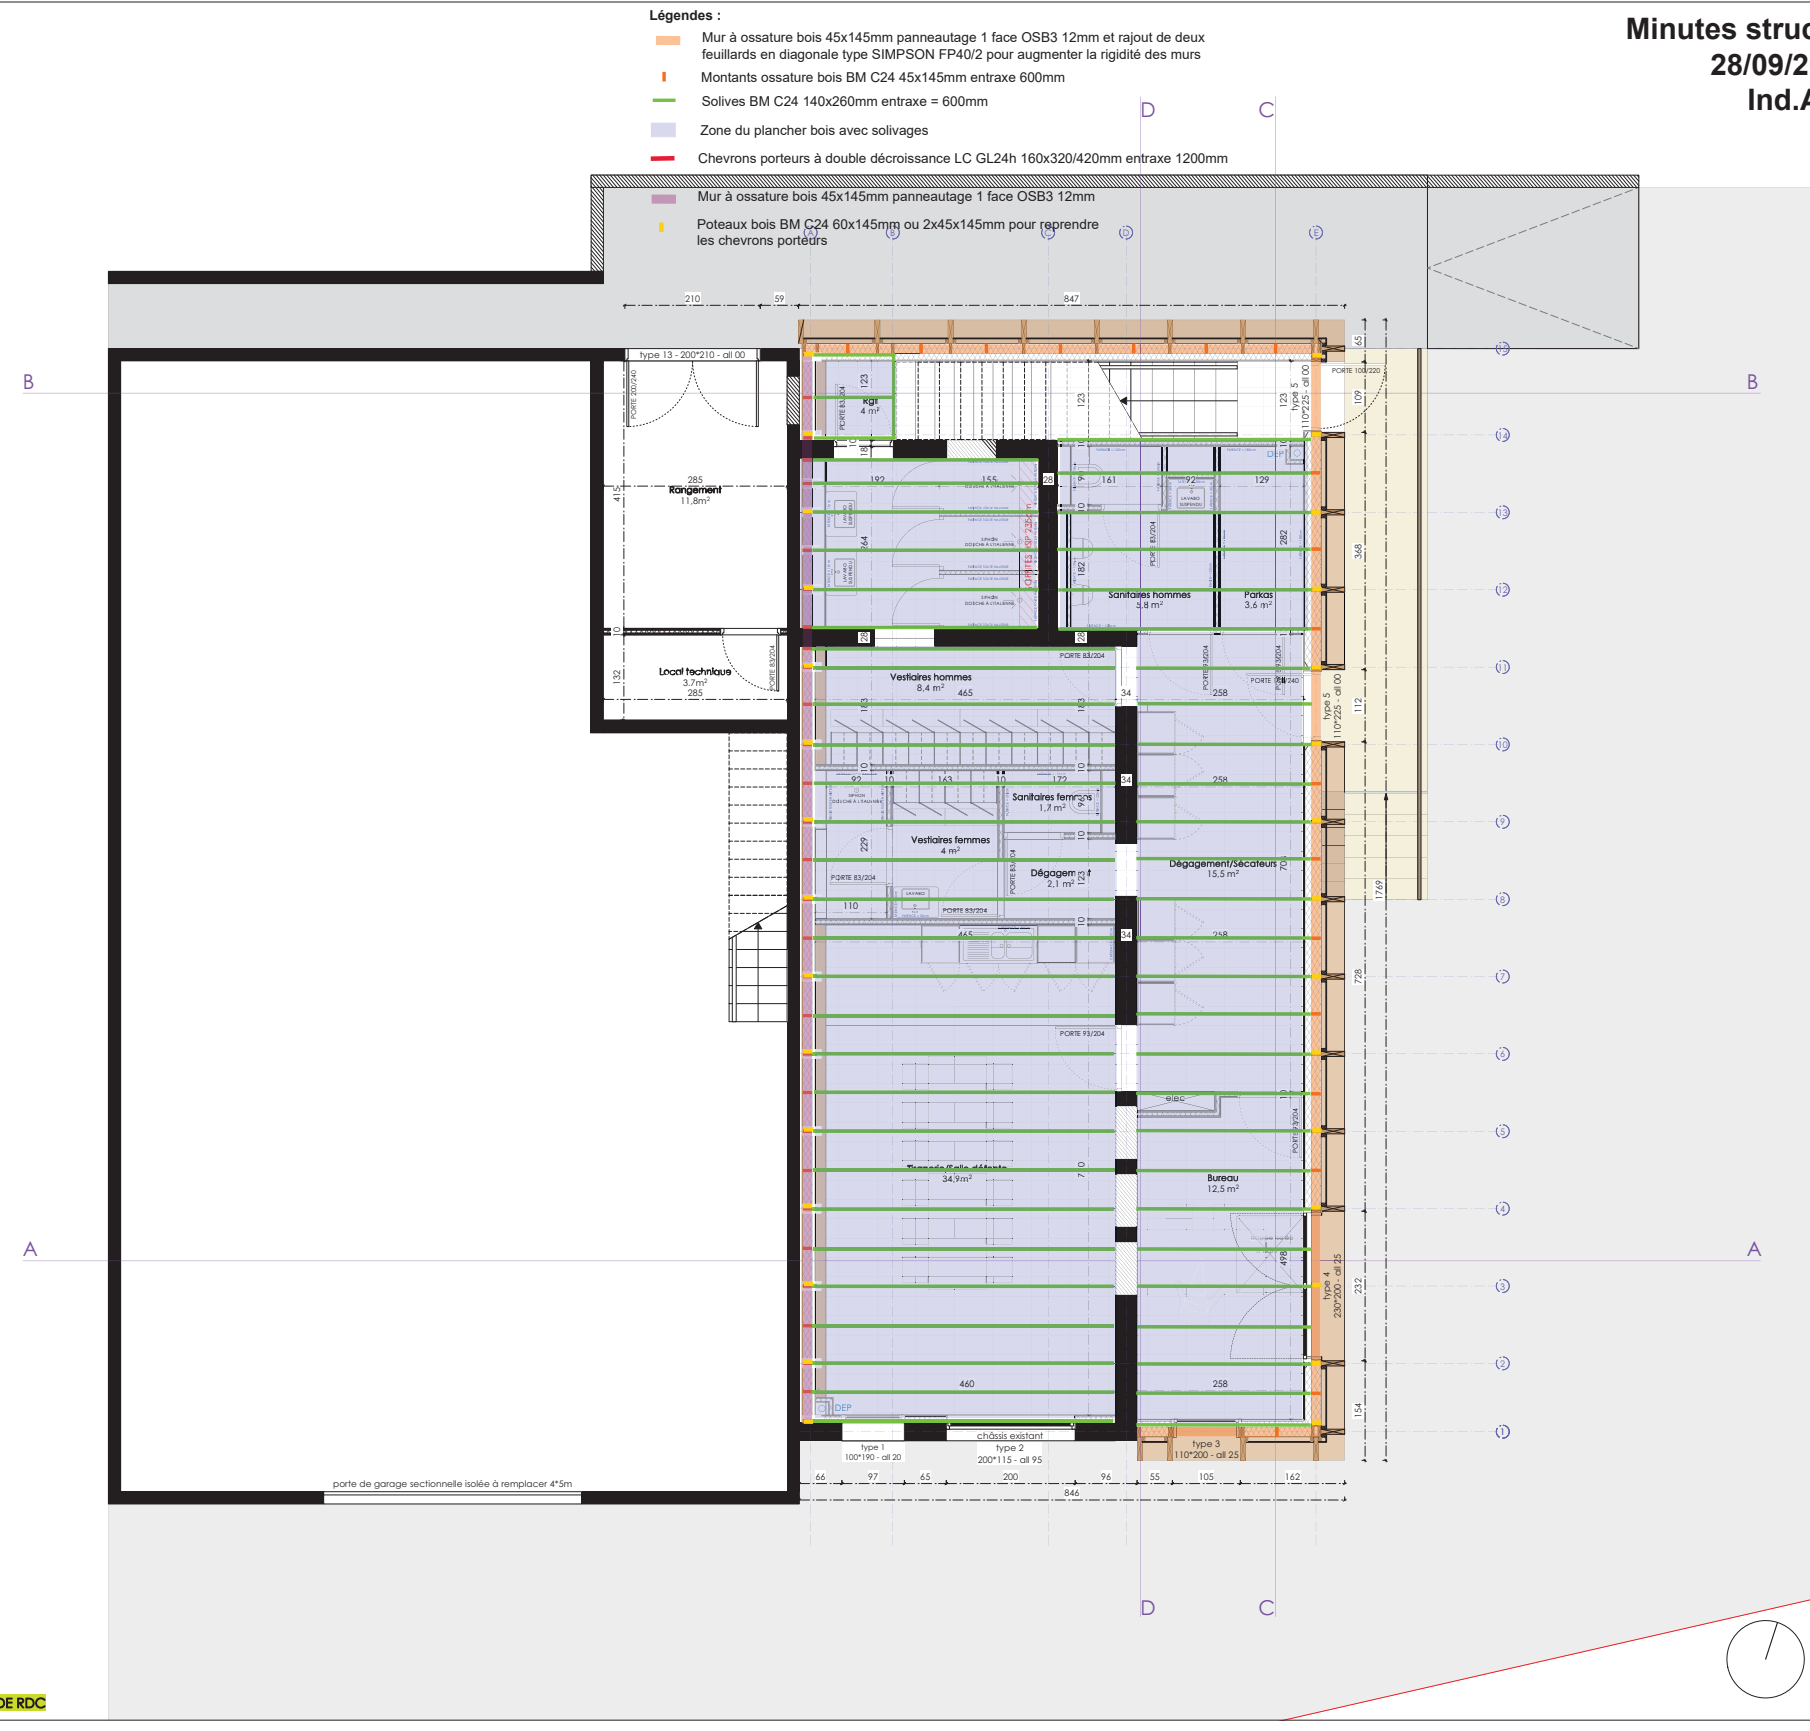

**PLAN DE RDC**

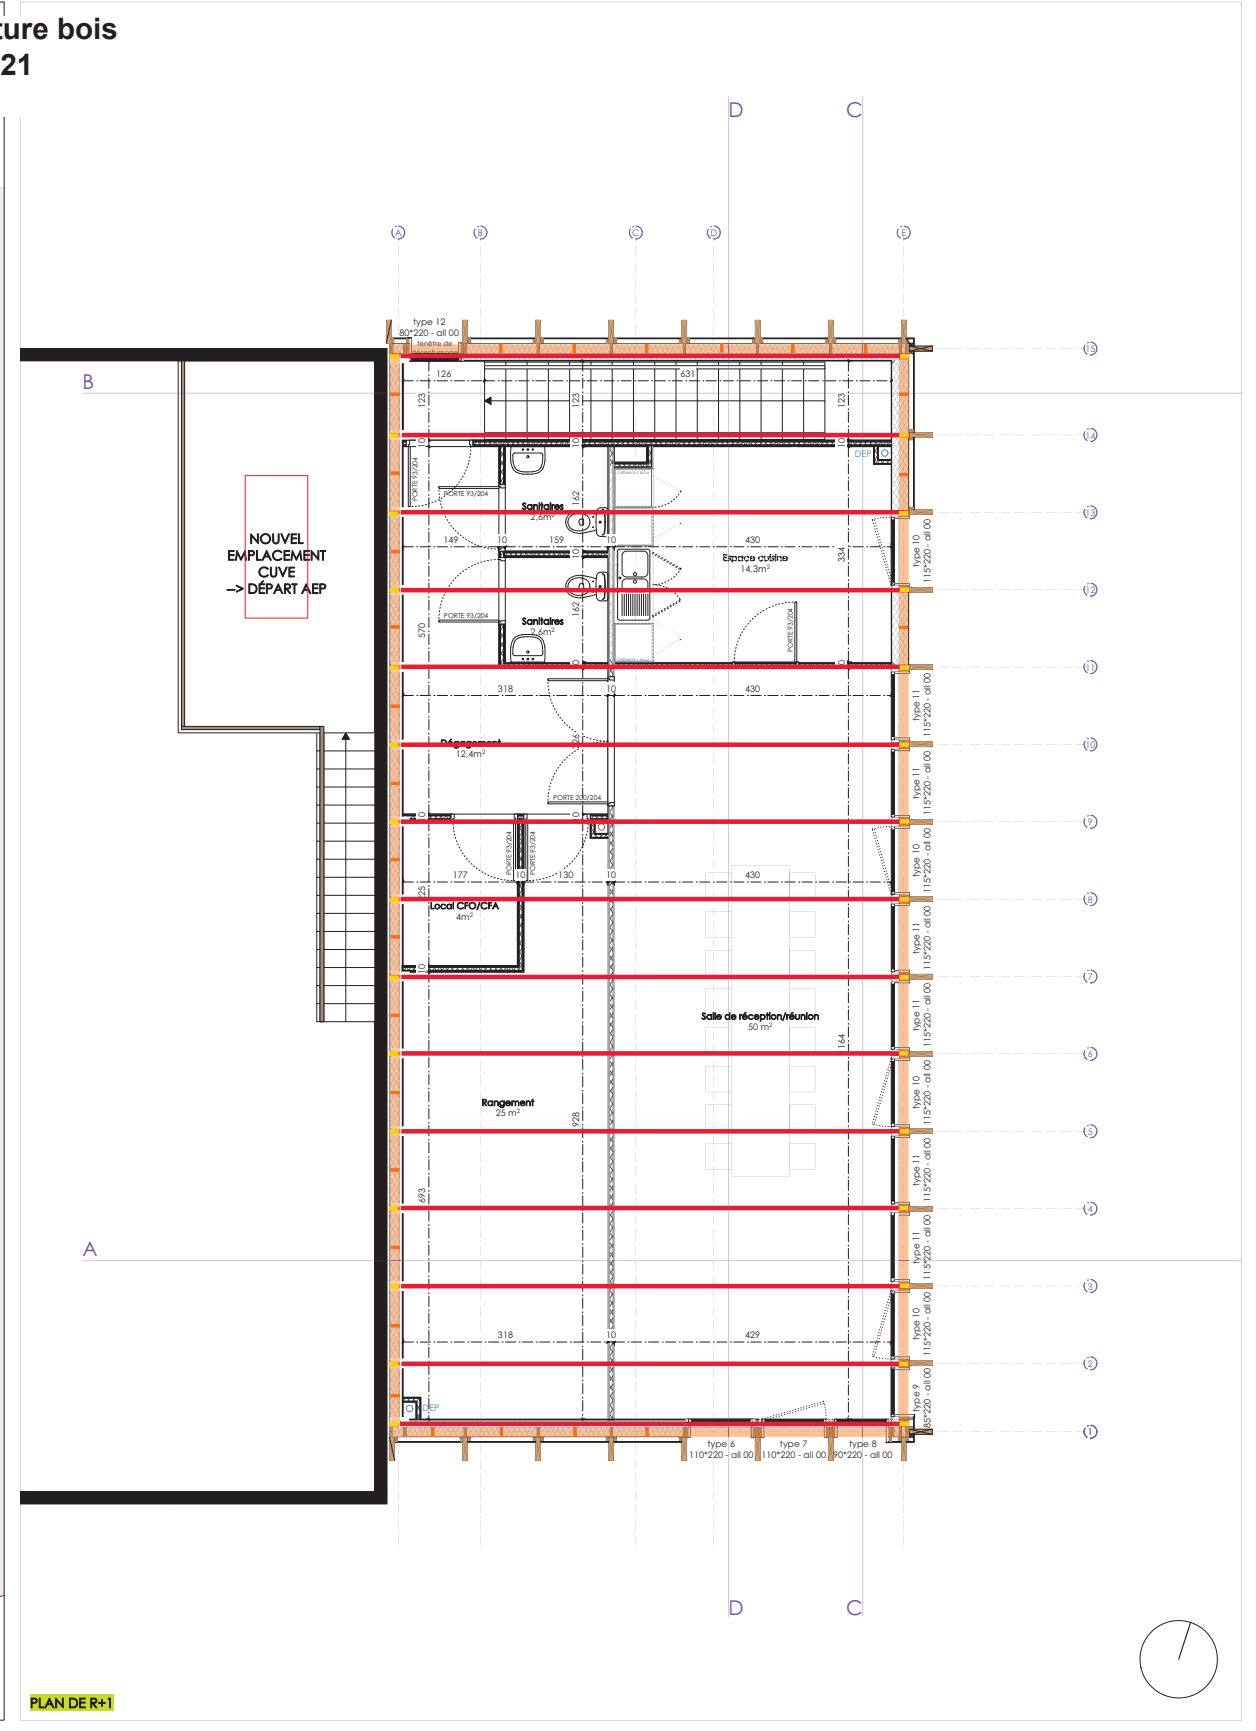

**PLAN DE R+1**