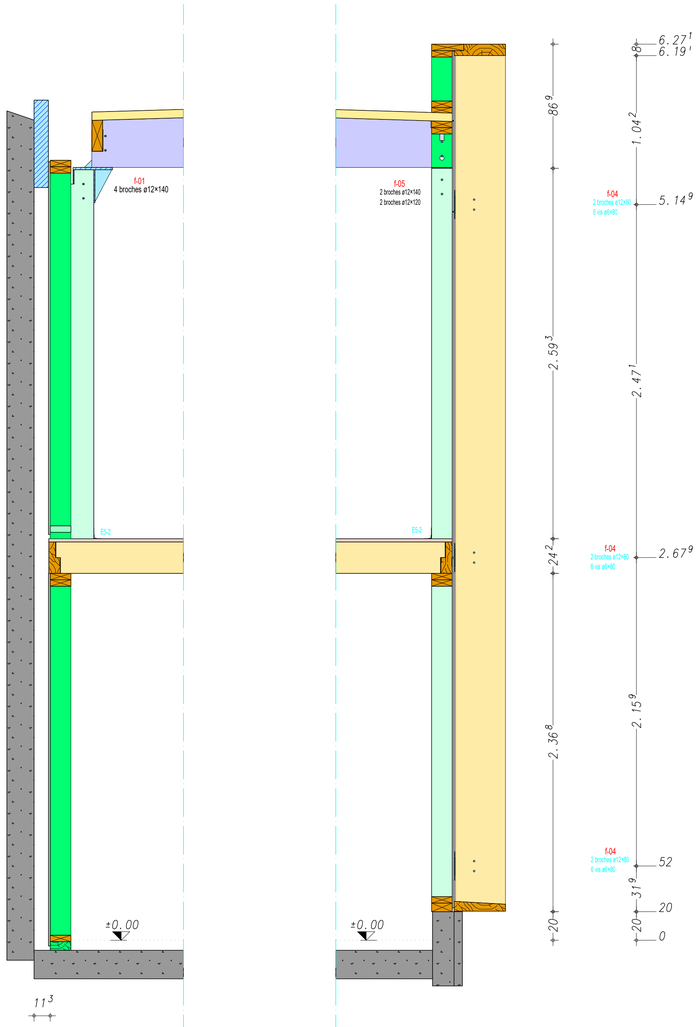

Coupe verticale
Echelle: 1:20

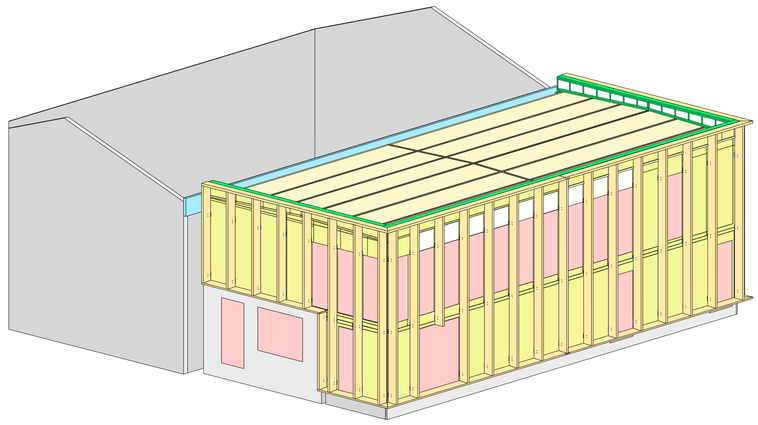

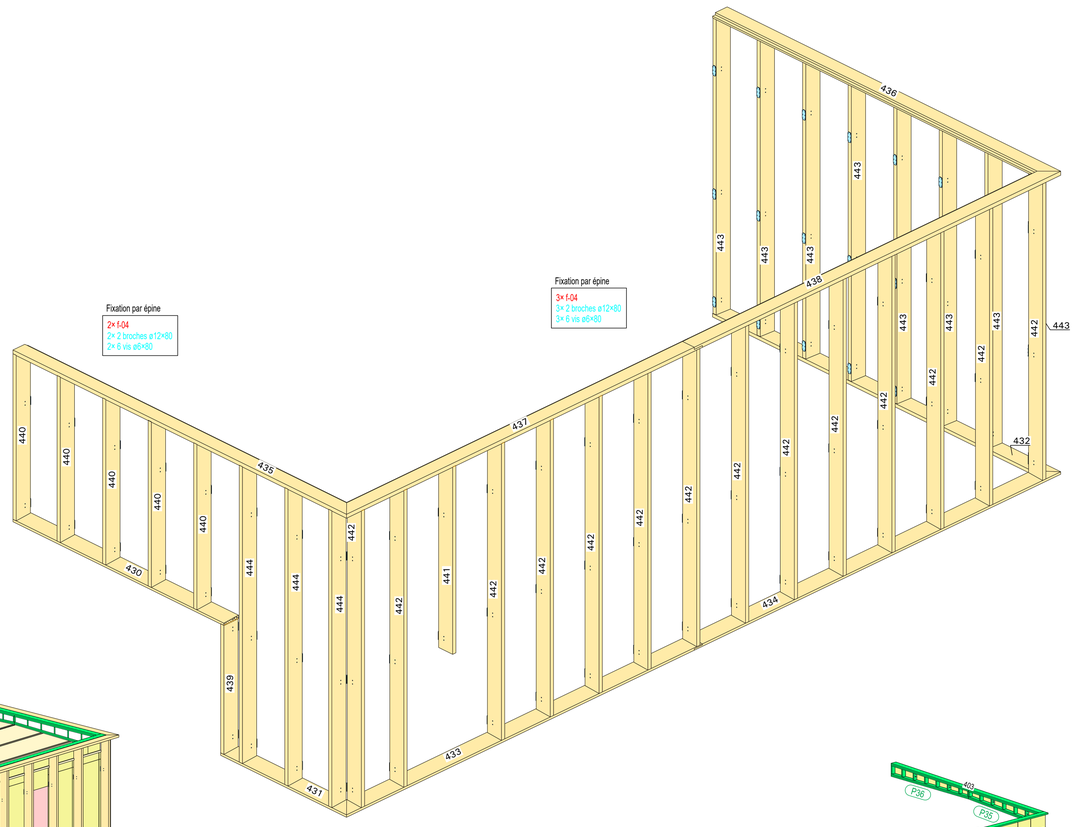

Bardage
Echelle: 1:50

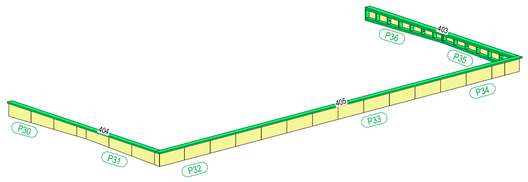

Acrotères et Chainage
Echelle: 1:100

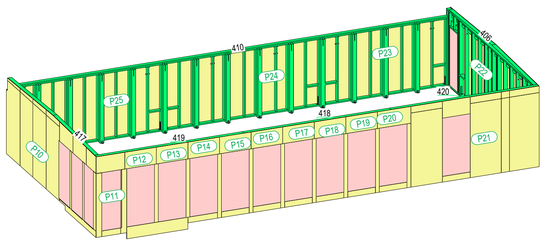

Murs R+1 et Chainage
Echelle: 1:100

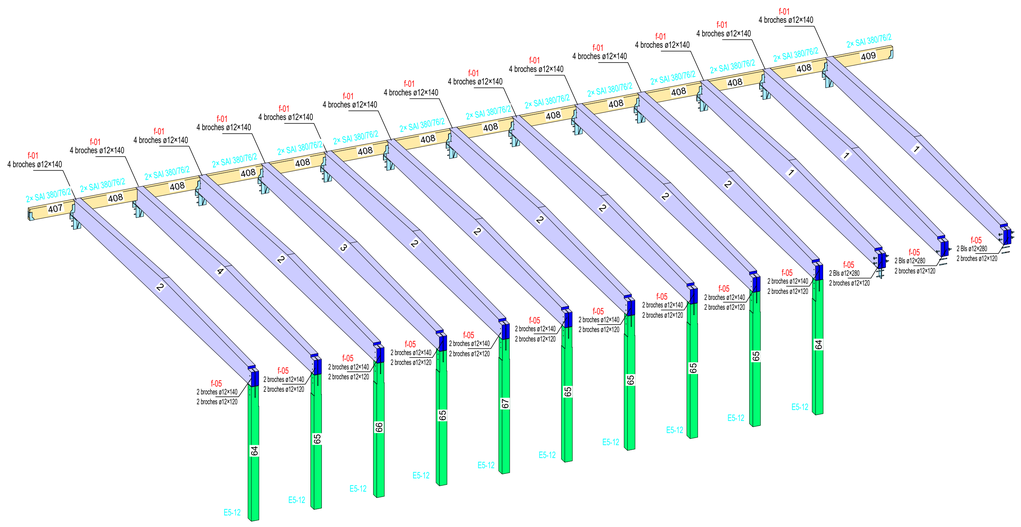

Charpente
Echelle: 1:50

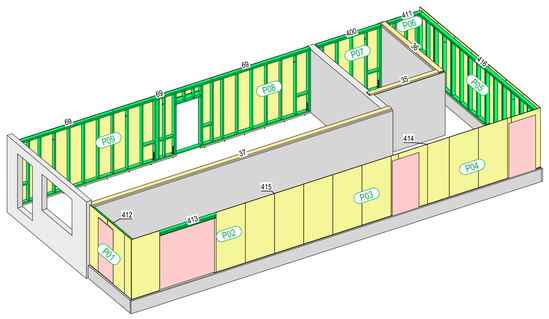

Murs RDC et Chainage
Echelle: 1:100

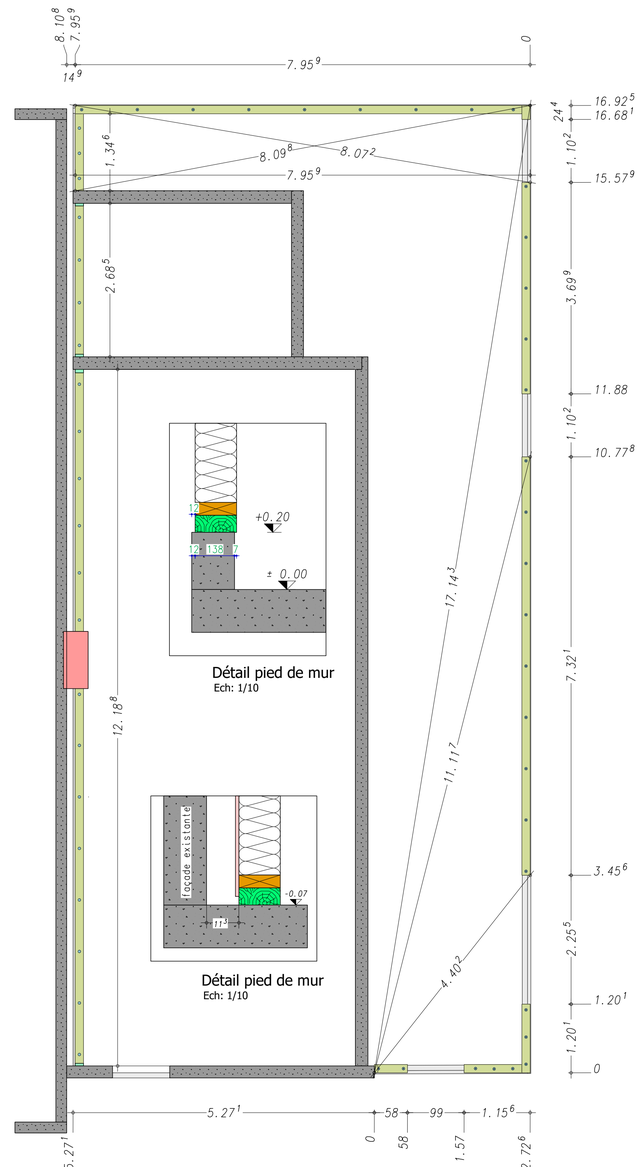

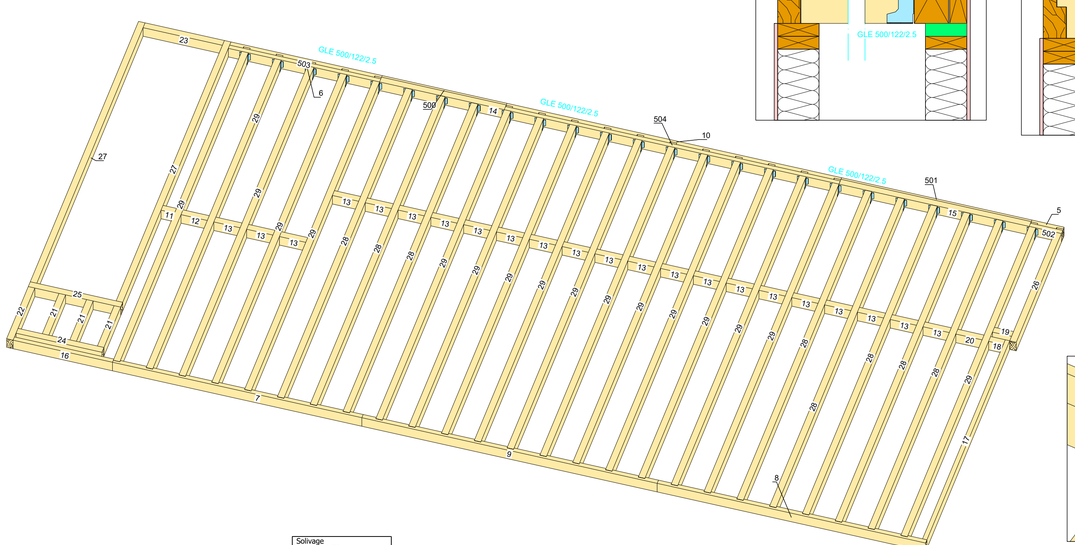

Solivage
Echelle: 1:50

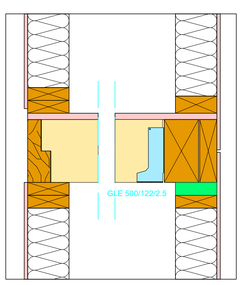

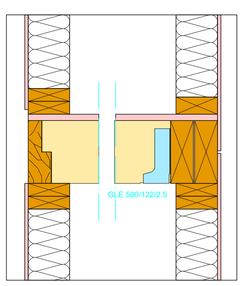

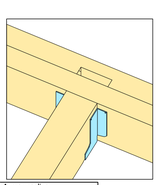

Axo sur solive
Echelle: 1:10

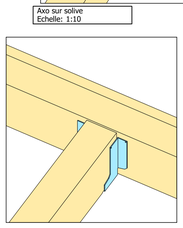

Axo sur linteau
Echelle: 1:10

Rénovation d'un batiment

Taissy

Indice	Date	Modification
A	28/03/2022	

Pour acceptation

Date | Cachet | Signature

CHARPENTE ET OSSATURE

PLAN N° **L1** IND **A**

MAITRE D'OUVRAGE

MHCS
9, avenue de Champagne
51200 EPERNAY

MAITRES D'OEUVRE

P*S - SARL d'Architecture
2, rue Jeanne d'Arc
51100 Reims

LE BÂTIMENT ASSOCIÉ

Date	Echelles	Vues
18-03-22	1/50 1/10	
Dess L. Salas		
Ref **5727**		
Imprimé le	**20-02-2023**	**891 x 903 mm**