


Coupe 1/50

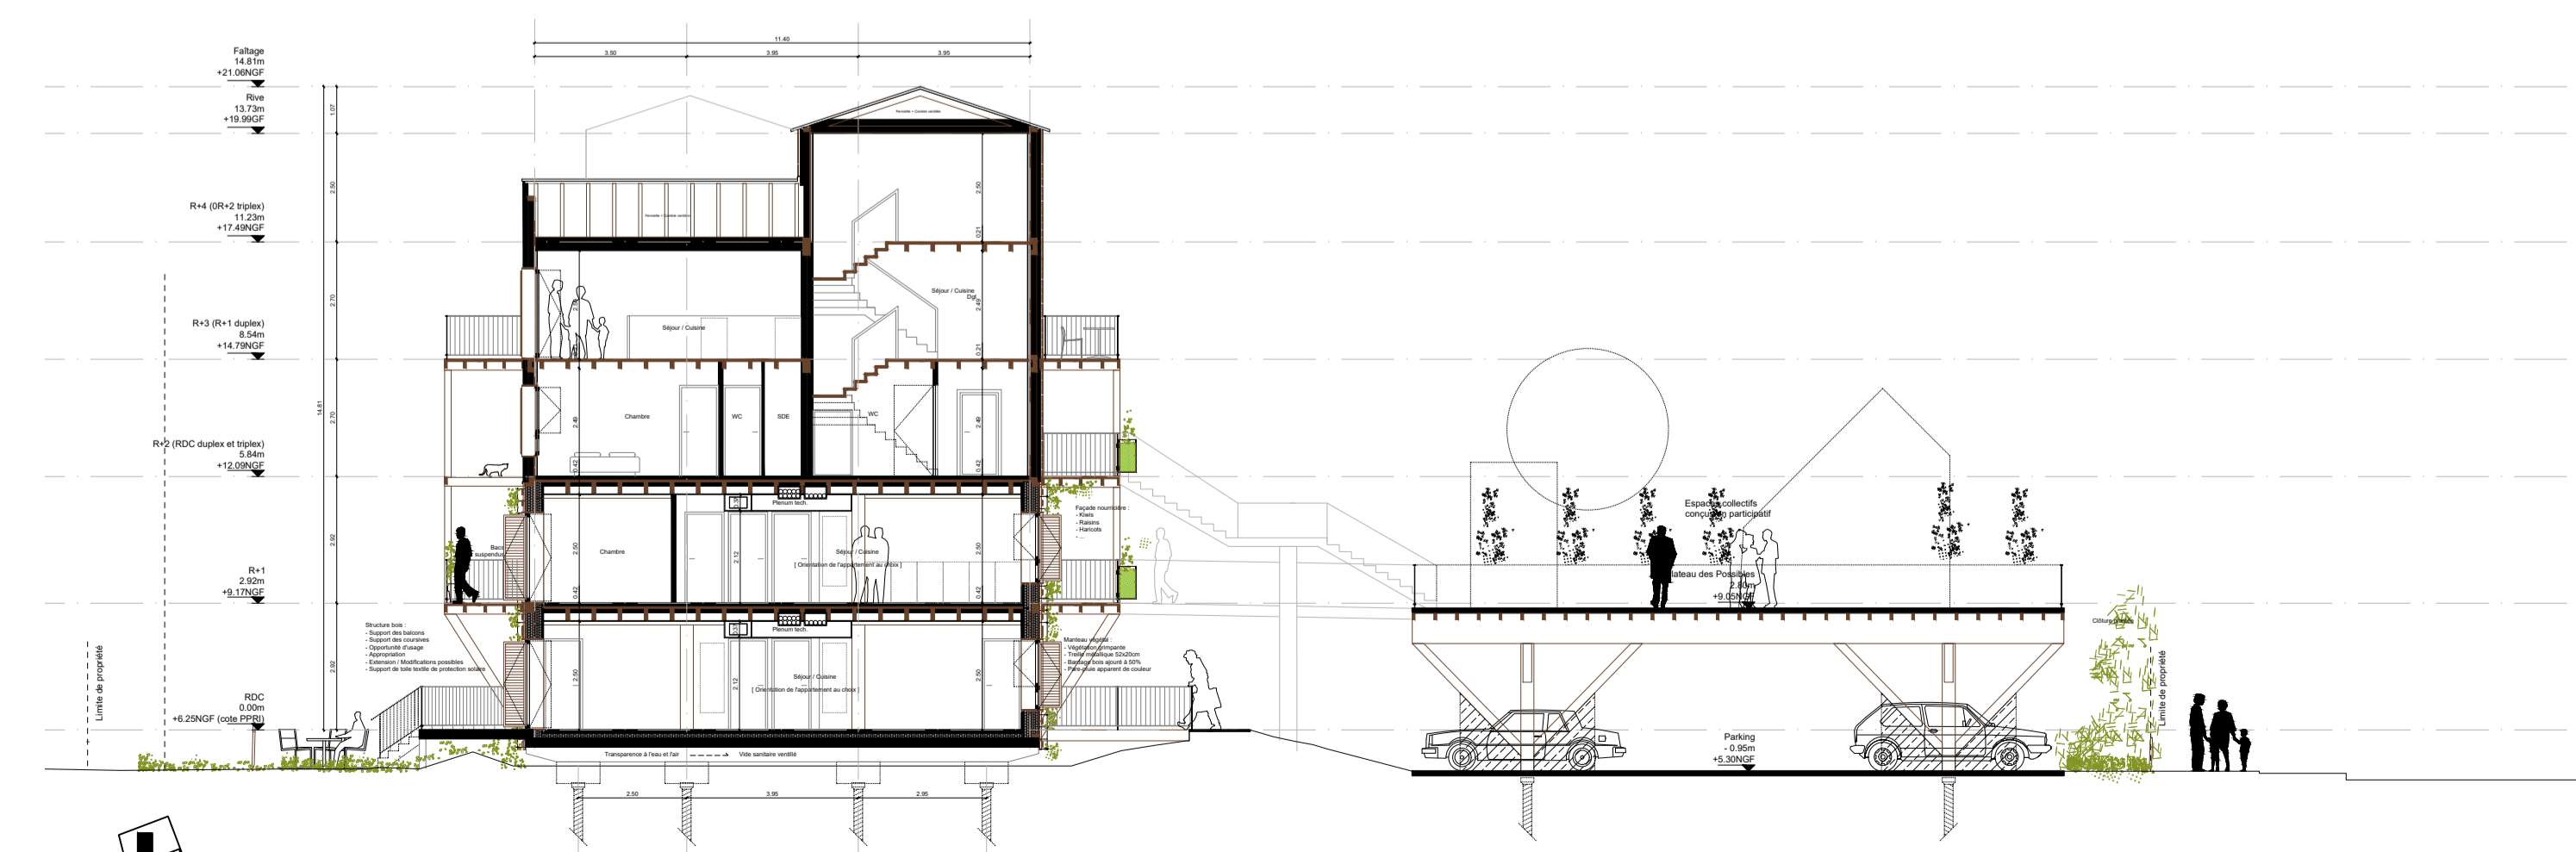

Coupe 1/50

**0301**  
**Le plateau des possibles**

21 habitations et un espace partagé appropriable  
 Bigles, Bel Air, lot 6.6 nord  
 Maître d'ouvrage : Domofrance  
 Equipe : dauphins / 180dégres / RAR thermique / IBC / DMB  
 construction durable / Plein Air Paysage / Emacoustic

Titre du document  
**DCE - Coupes**

Echelle  
**1/50**

Date  
**21/07/2020**