marie gil architecte

1/80

COUPE DU PROJET
Principe constructif

Phase
CHANTIER
INDICE I
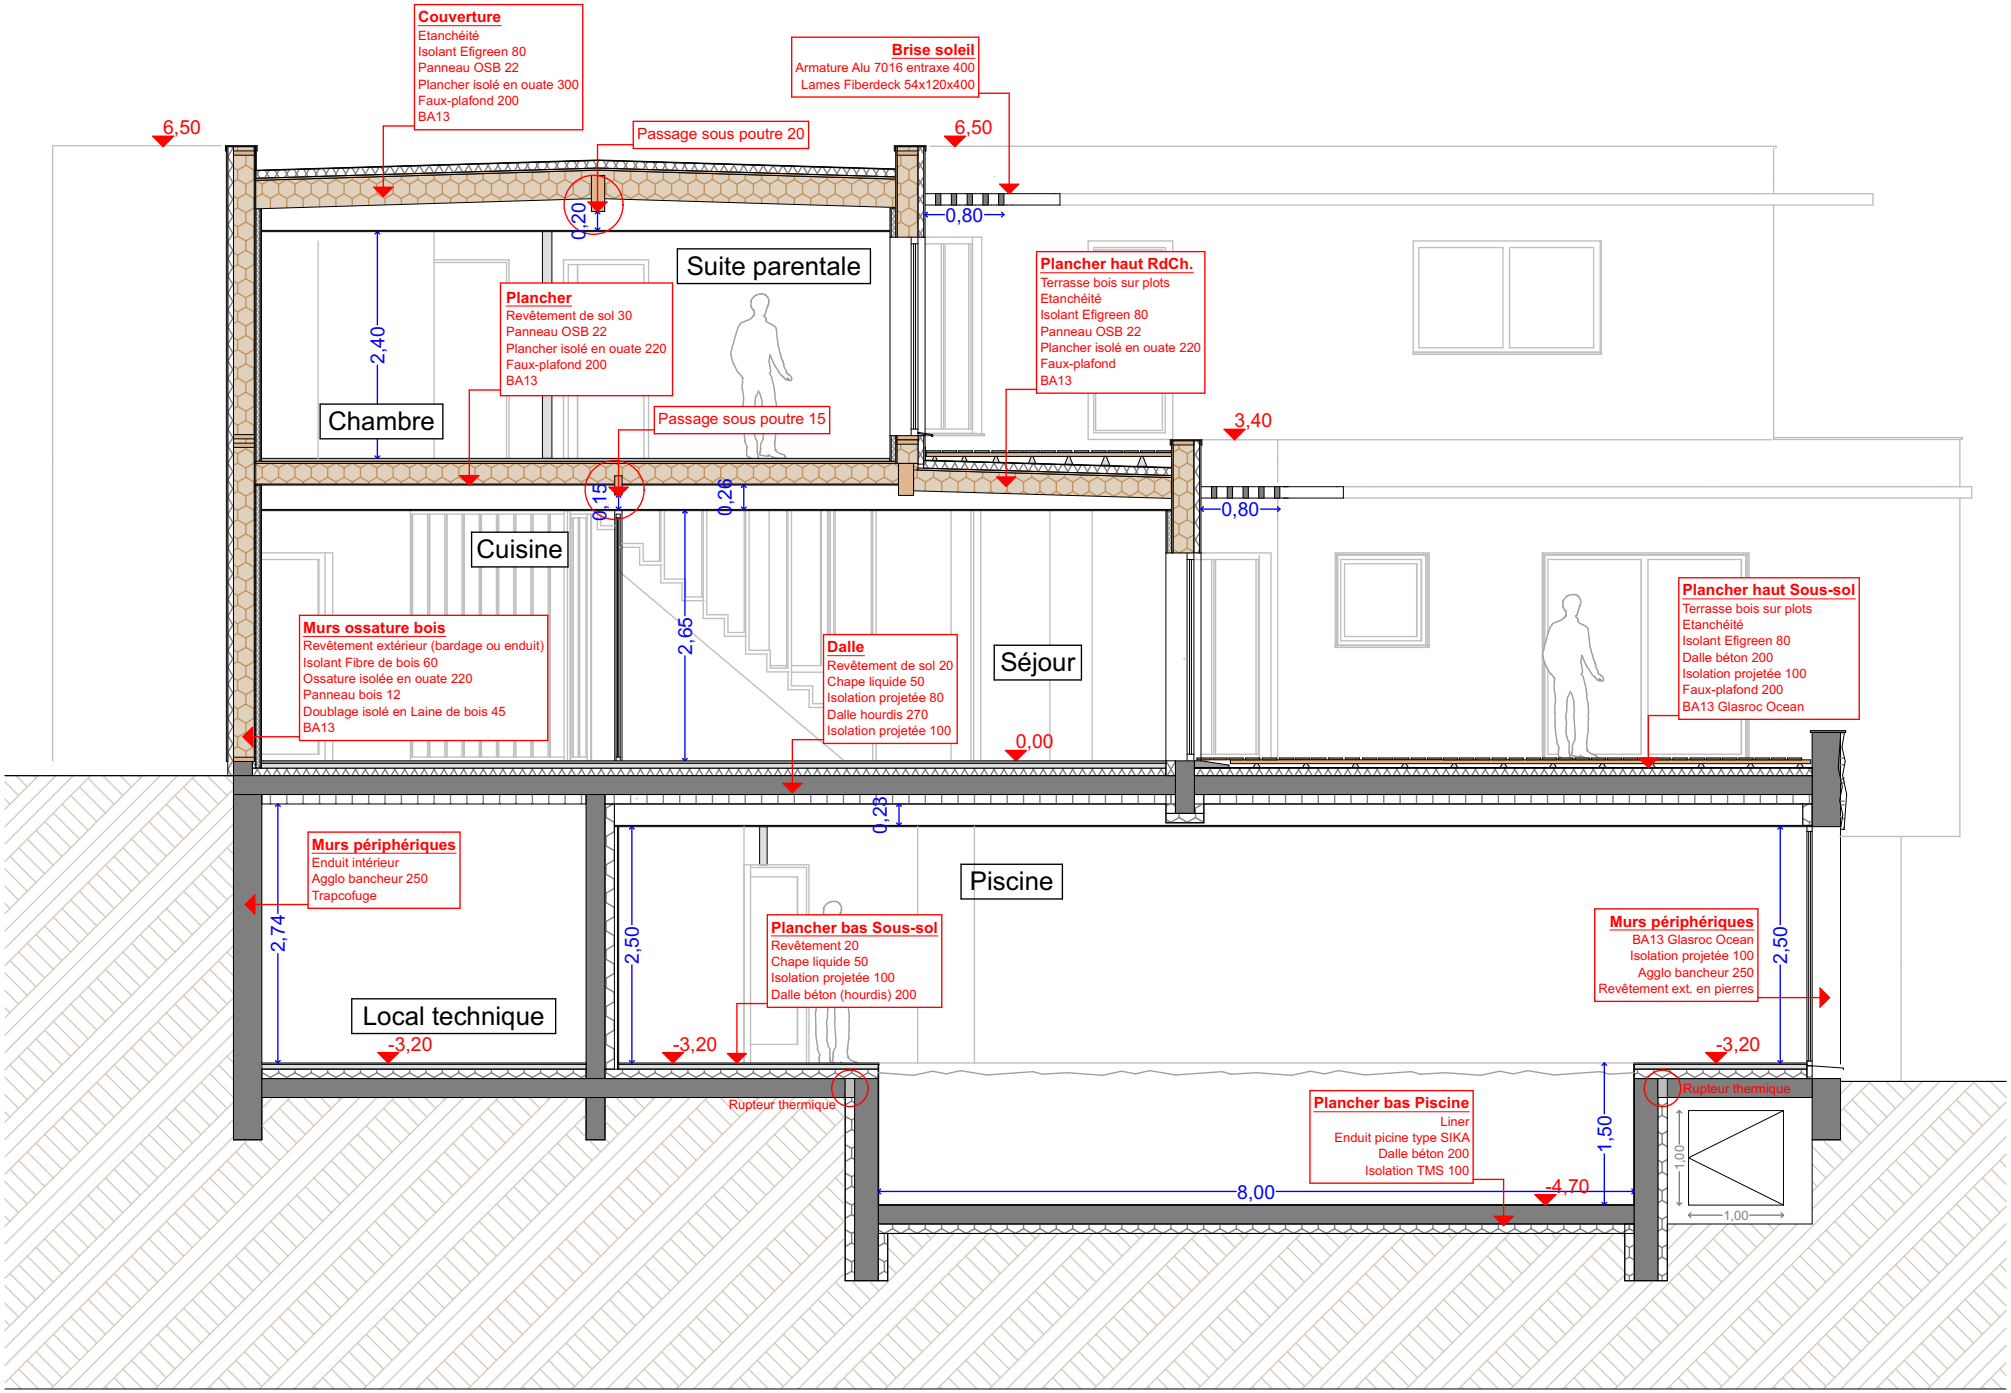
PROJET