

Façade SUD

Menuiseries Aluminium
Teinte Gris anthracite - RAL 7016

Enduit ton *Pierre grisée*
Weber 279
Surface 15 m²


Bardage bois composite
Pose Verticale - faux claire-voie
Fiberdec Weo Teck
Surface 32 m²


Casquette solaire
Potences Bois
Lames Fiberdeck 54x120x400

Bardage bois composite
Pose Verticale - faux claire-voie
Fiberdec Weo Teck
Surface 1 m²

Revêtement pierres naturelles
Parement mural Ilos ArteHome - quartzite jaune
Surface 28 m²

Revêtement pierres naturelles
Parement mural Ilos ArteHome - quartzite jaune
Surface 140 m²

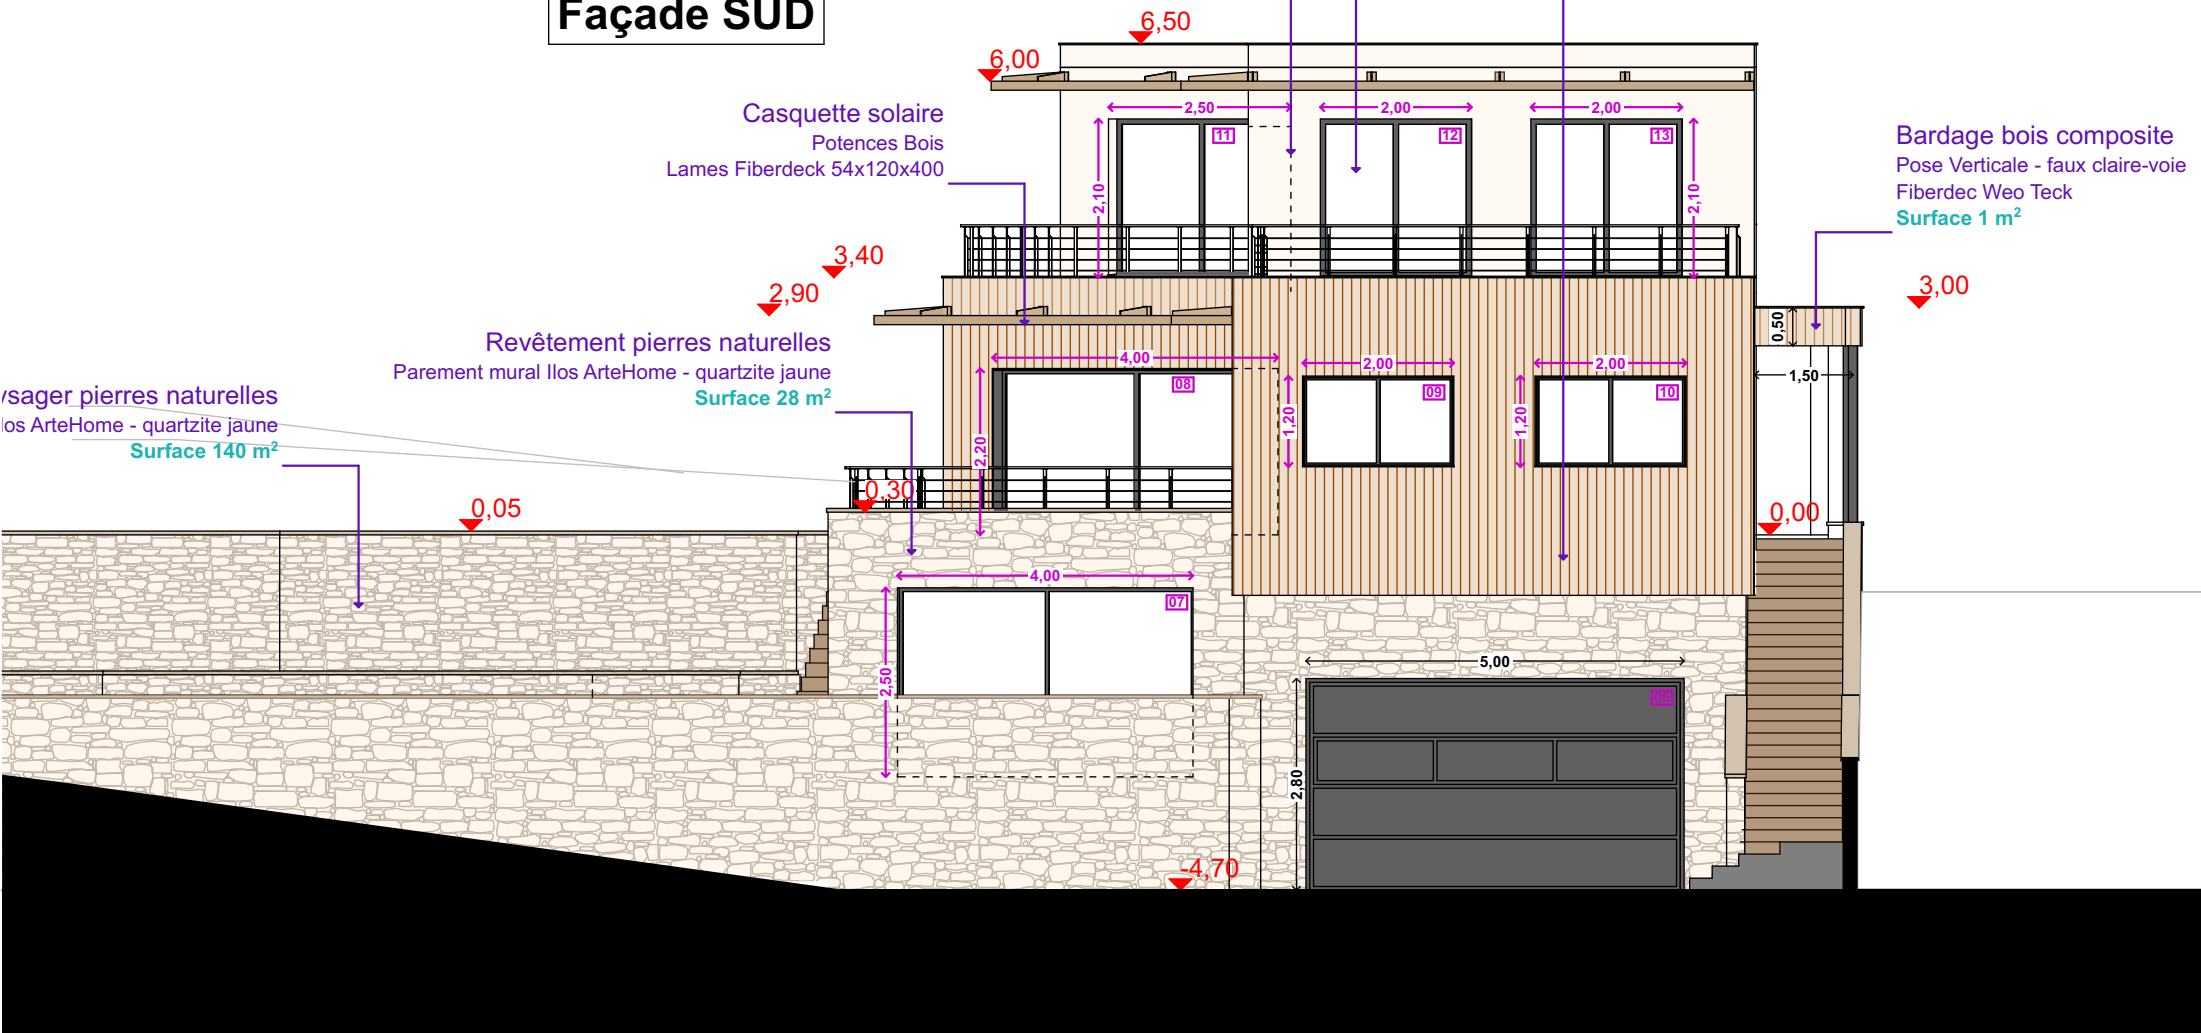

<p>PROJET</p>	<p>Phase CHANTIER INDICE I</p>	<p>PLANS DE FAÇADES Façade Sud</p>	<p>1/100</p>	<p>marie gil architecte </p>
---------------	---	--	--------------	---