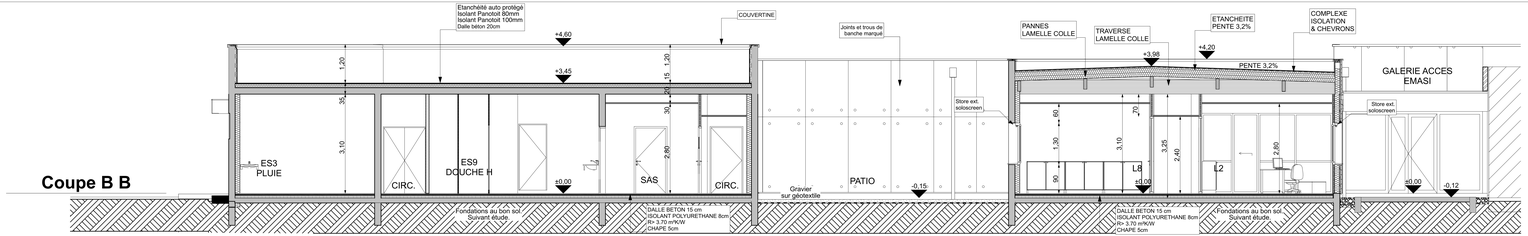

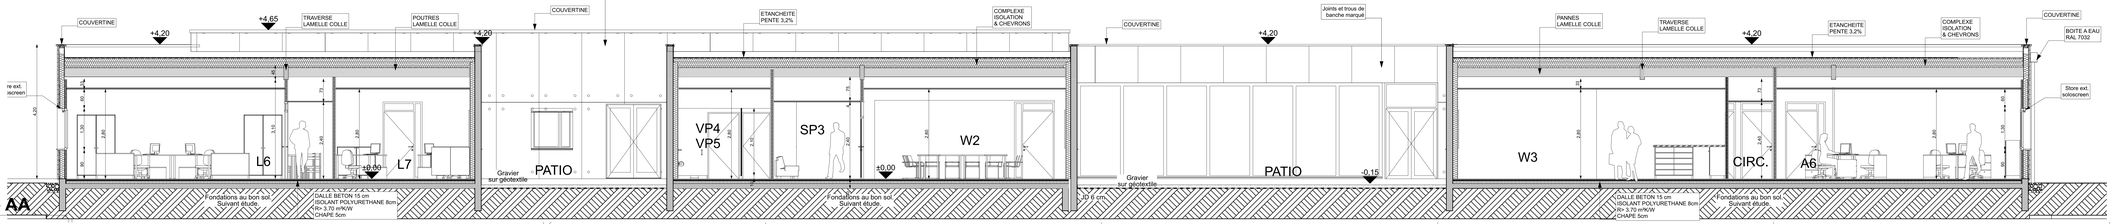

CONSTRUCTION DE BUREAUX AU GMR BÉARN

situé : 2 rue FARADAY 64 140 BILERE

pour le compte de : **RTE DII**

représentée par : **Mme Valentine BURCHIN** (valentine.burochin@rte-france.com)
6 rue Charles MOULY - 31 037 TOULOUSE cedex1

Architecte mandataire :
Atelier d'architecture Olivier Servent
35 avenue des Lauroideres
64 000 BIDARAOS
email : o.servent@atelierservent.archi

Architecte associé :
Kevyn SIMON, Architecte DPLG
Le Moulin de Lacadet
64 110 LABASTIDE-MONREJEAU
email : simon.architecte@orange.fr

Bureau d'étude structure :
BET Bernadberoy
M. Sébastien DELIGNE
35 rue de Belle
64 121 SERRES-CASTET
email : s.deligne@bernaryng.fr

Maîtrisant maître d'ouvrage :
ARTELIA
Mme Mathilde GANZA
Technopole Hélioparc
2 Avenue Pierre Angot
64053 PAU cedex CB
email : mathilde.ganza@arteliagroup.com

Ergonome :
ANTEIS ergonomes
Mme Nathalie CHOSS
07 rue Michel Hounau
64 000 PAU
email : nathalie.chosse@anteis.net

Bureau d'étude fluides :
BET CARTE
M. Philippe ARILY
Chemin Laborde-bas
64160 SEVIGNACQ
email : ebfa.carte@wanadoo.fr

BTC :
OT INGENIERIE
Mme Sylvie DUCOUTEAU
3 place Albert 1er
64000 PAU
email : ot.ingenierie@wanadoo.fr

Coordonateur SPS :
DCS PAU - LESCAR
M. Frédéric PIERRE
Z4 rue Musdec
64 230 LESCAR
email : contact@dcs3s.fr

Bureau de contrôle :
SOCOTEC
M. Xavier DOETSLAH
7 Avenue du président Pierre Angot
64 000 PAU
email : gerald.dezeteux@socotec.com

RTEBILL_DCE_ARCHI_COUPES_2

Représentation du plan : RTEBILL_DCE_ARCH_VCR_COUPES

Indice :	Nom d'édition	Date :
2	Mise à jour du dossier DCE suite à avis de l'AMO	19/12/2019
01	DCE EDITION PROVISOIRE	28/11/2019

Alfa n° : 18-29

Date : 04/07/2019

Echelle : 1:50

Dessinateur : JJL