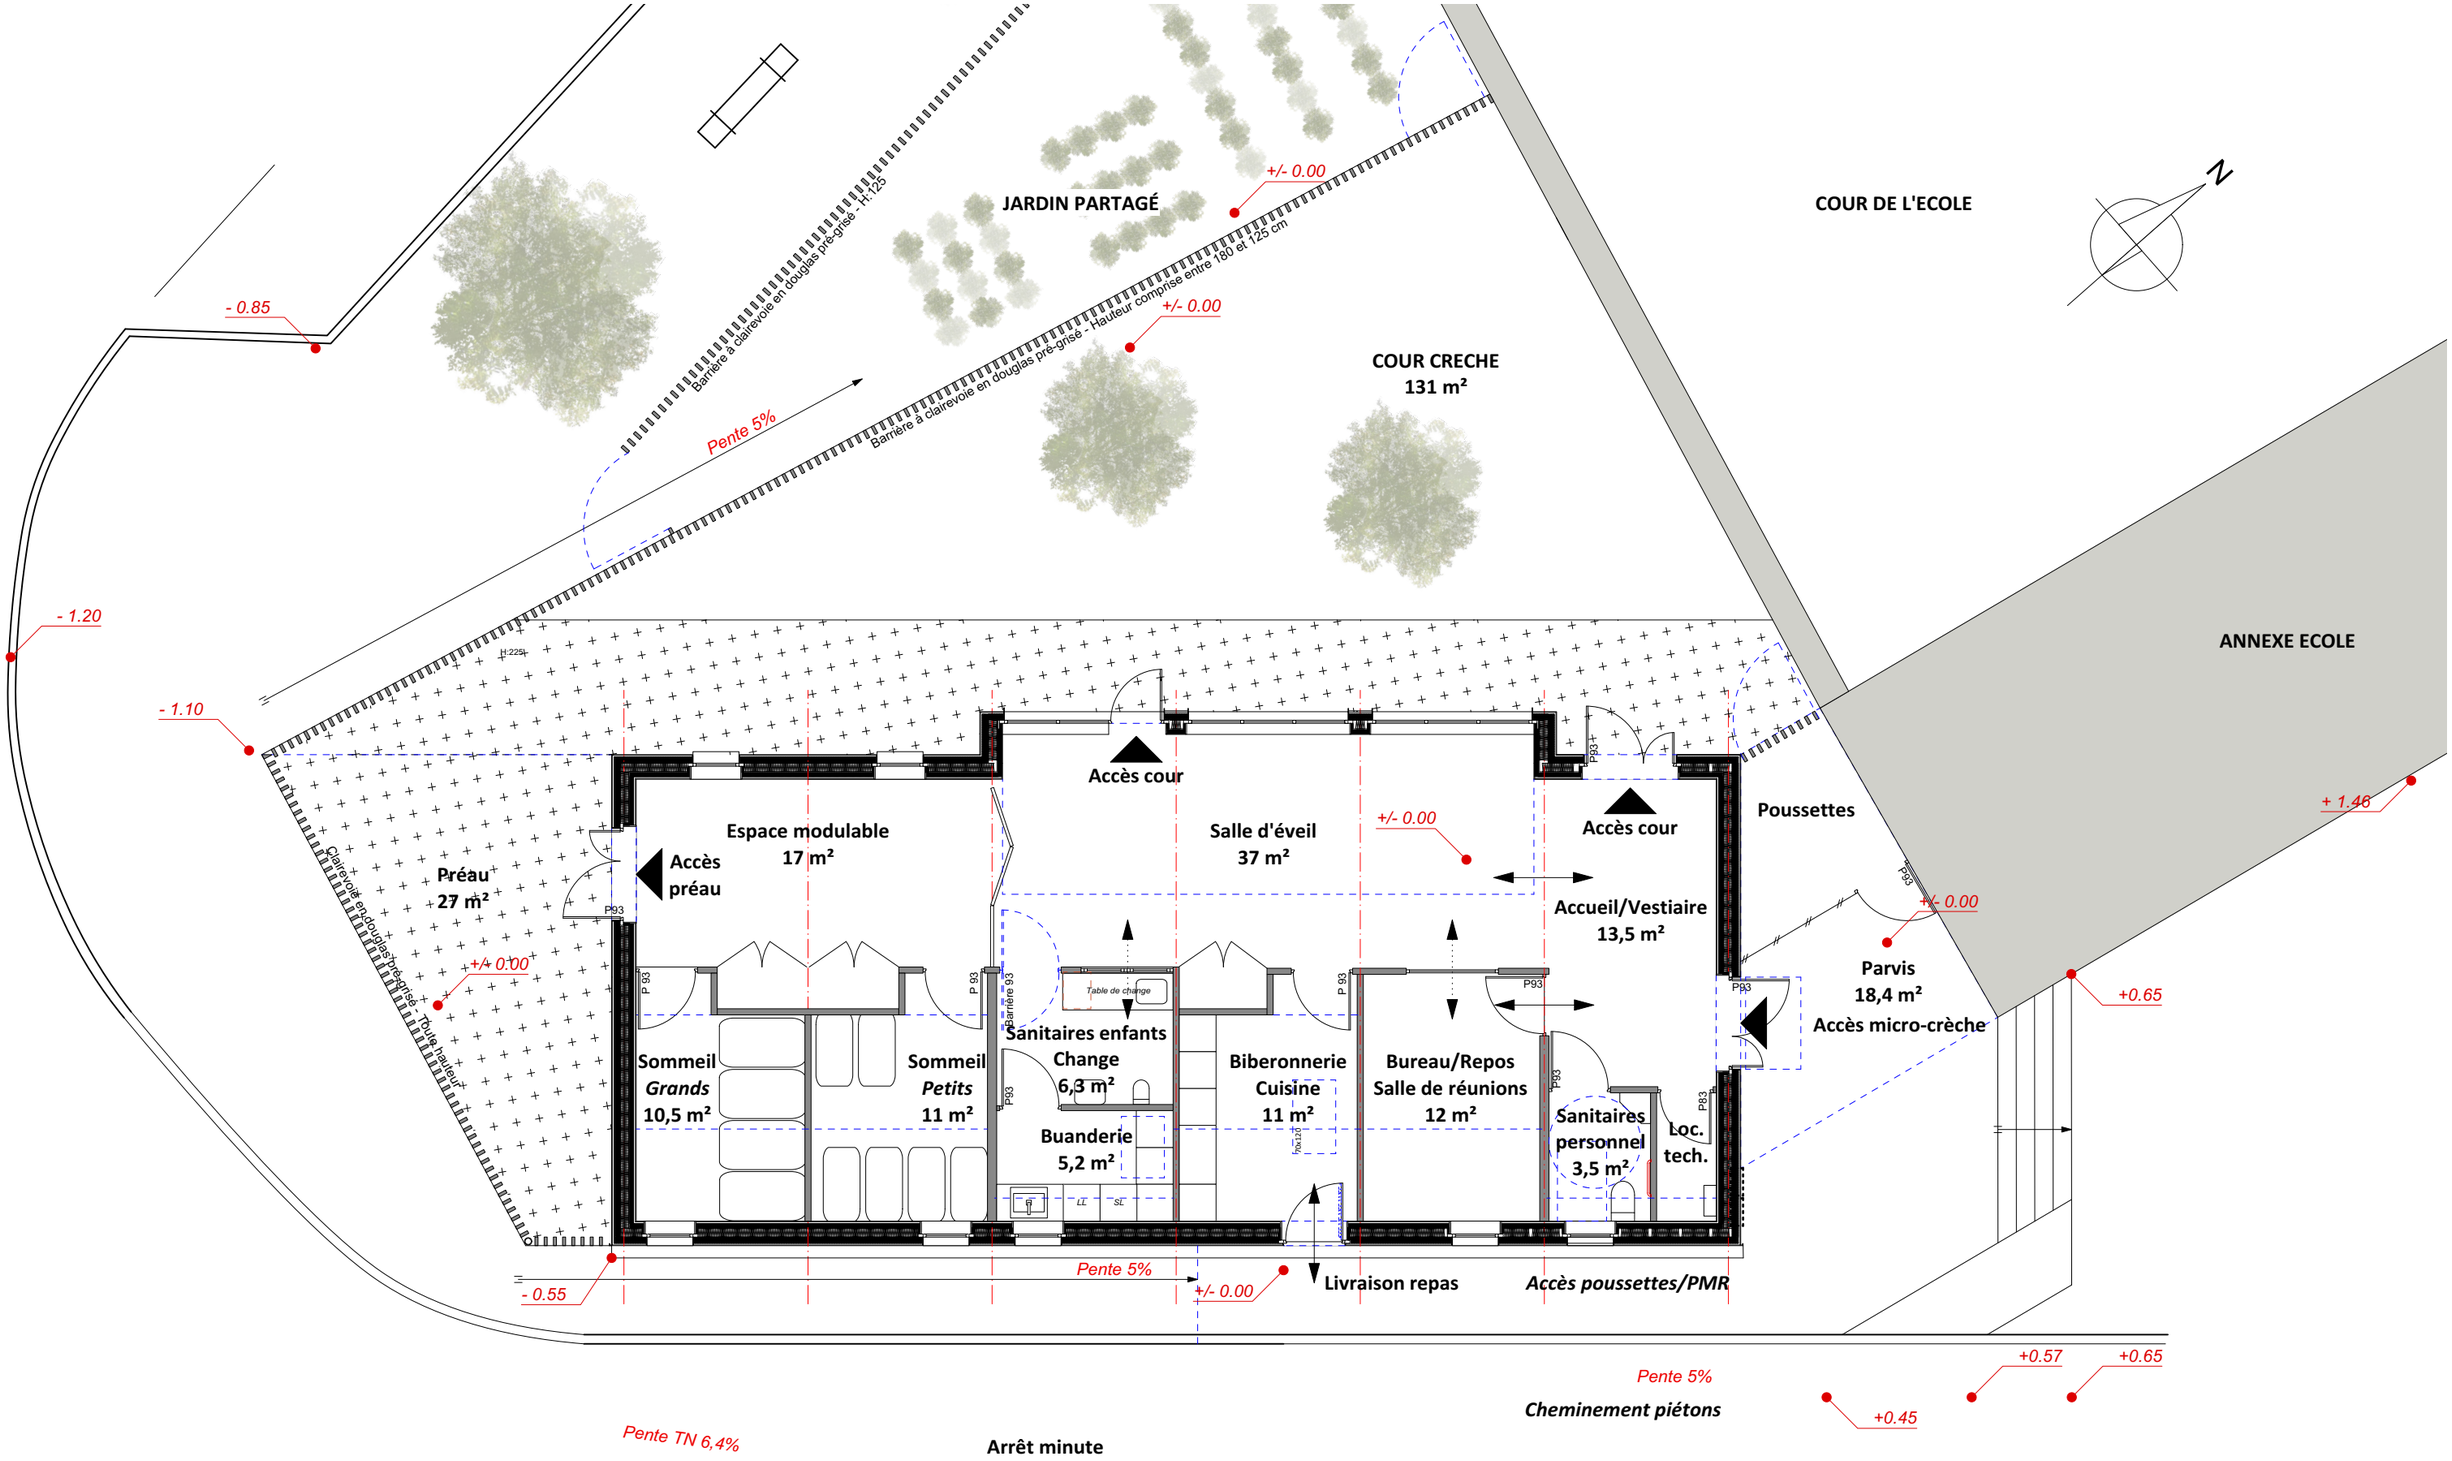

PLAN - Ech: 1/100

CREATION D'UNE MICRO-CRECHE

Mairie de Claveisolles
32, rue de la Mairie - 69870 Claveisolles

s.a.r.l. PILON Architecture
78, rue de la République - 69430 BEAUJEU
Tel: 04.74.68.38.43
pilon.architecture@gmail.com

Fev. 2021 **PROJET**

Consultation des Entreprises
Documents graphiques