



PG 09.03 - PASSERELLE (1 / 3)

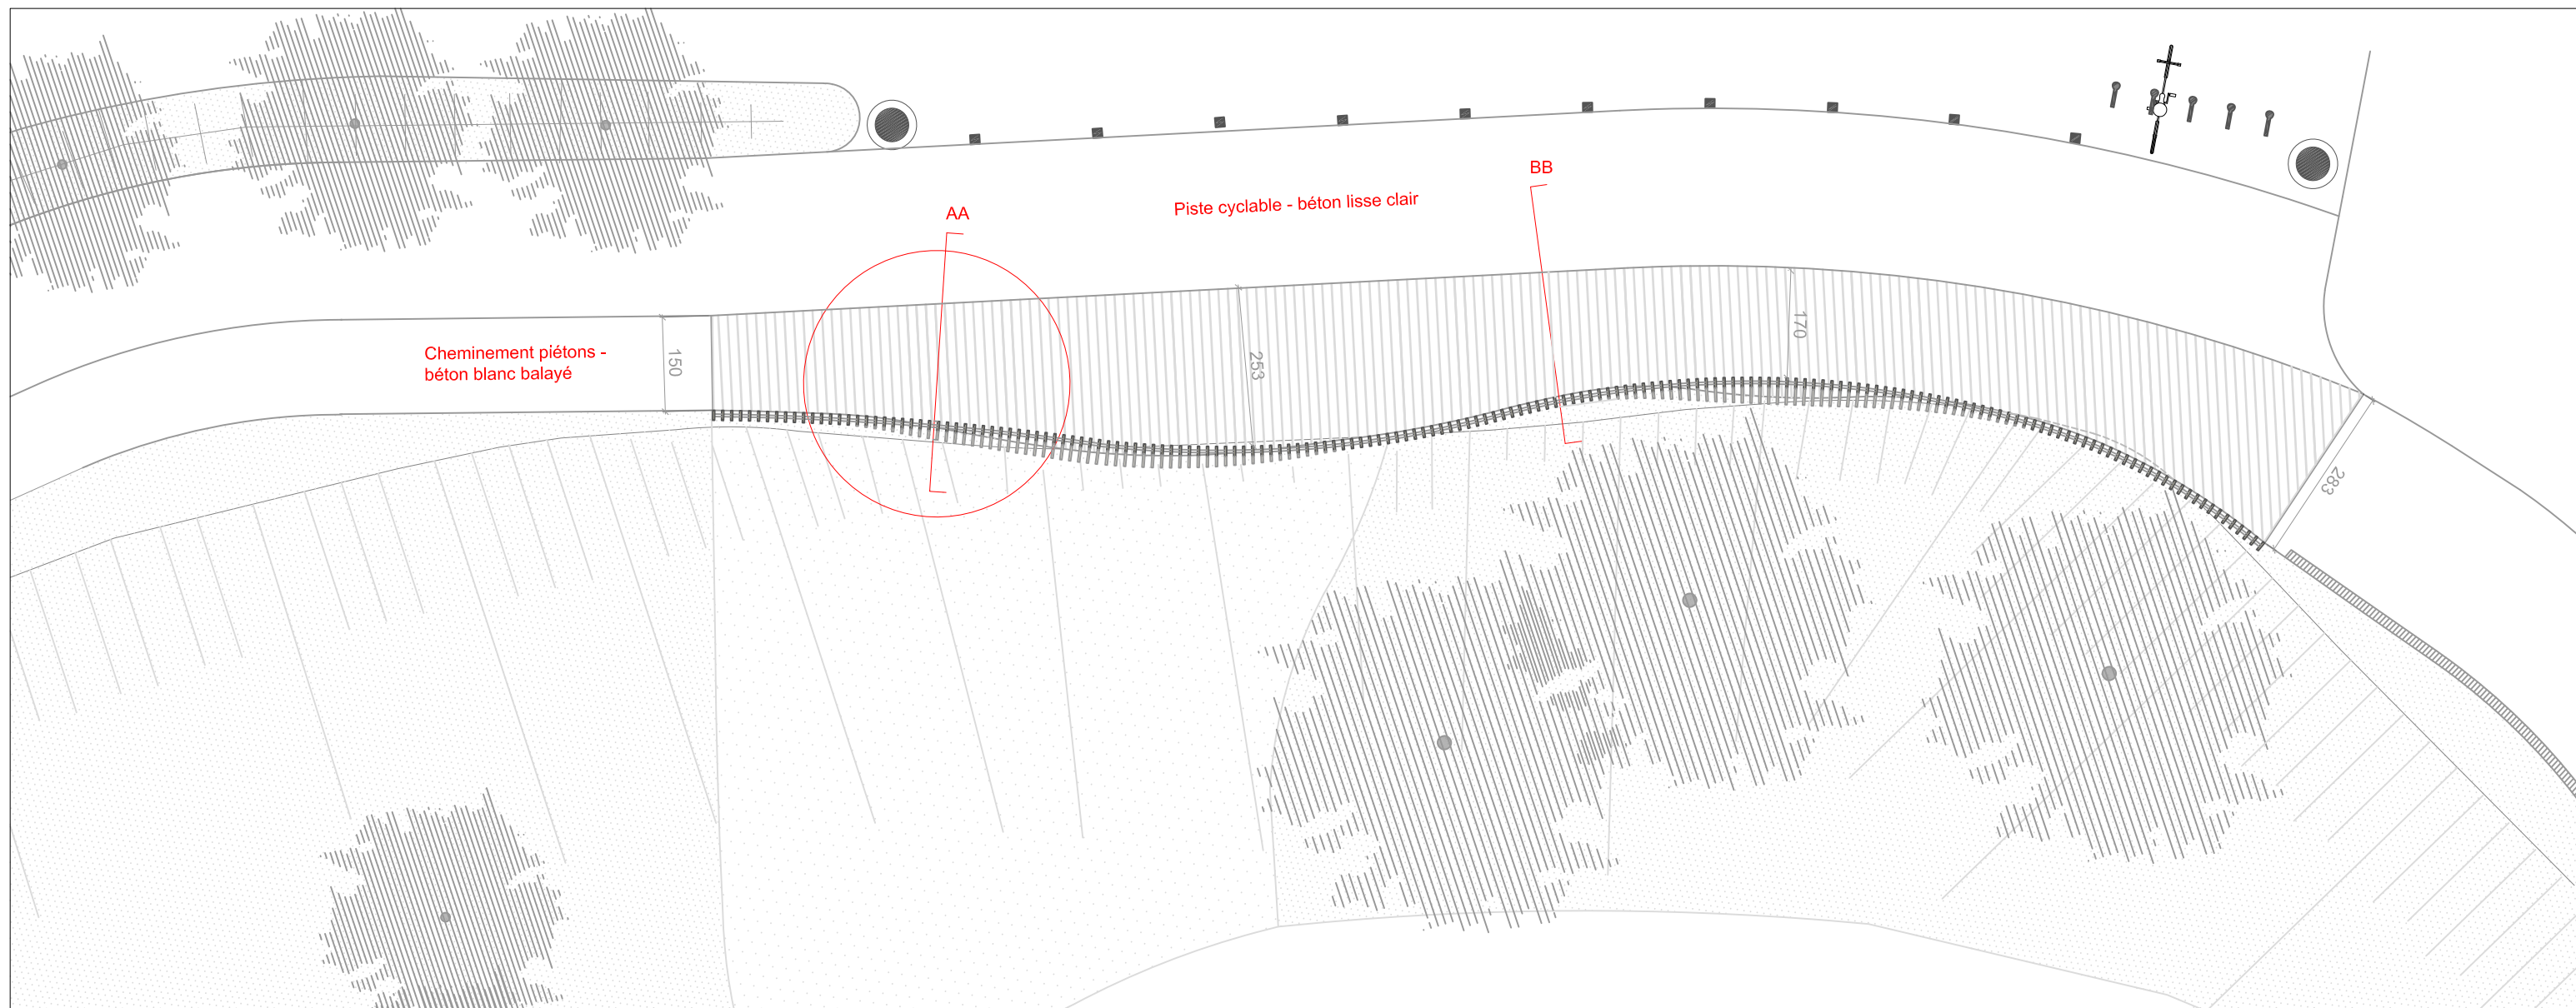



Plan + 1 m - Ech. 1 : 100

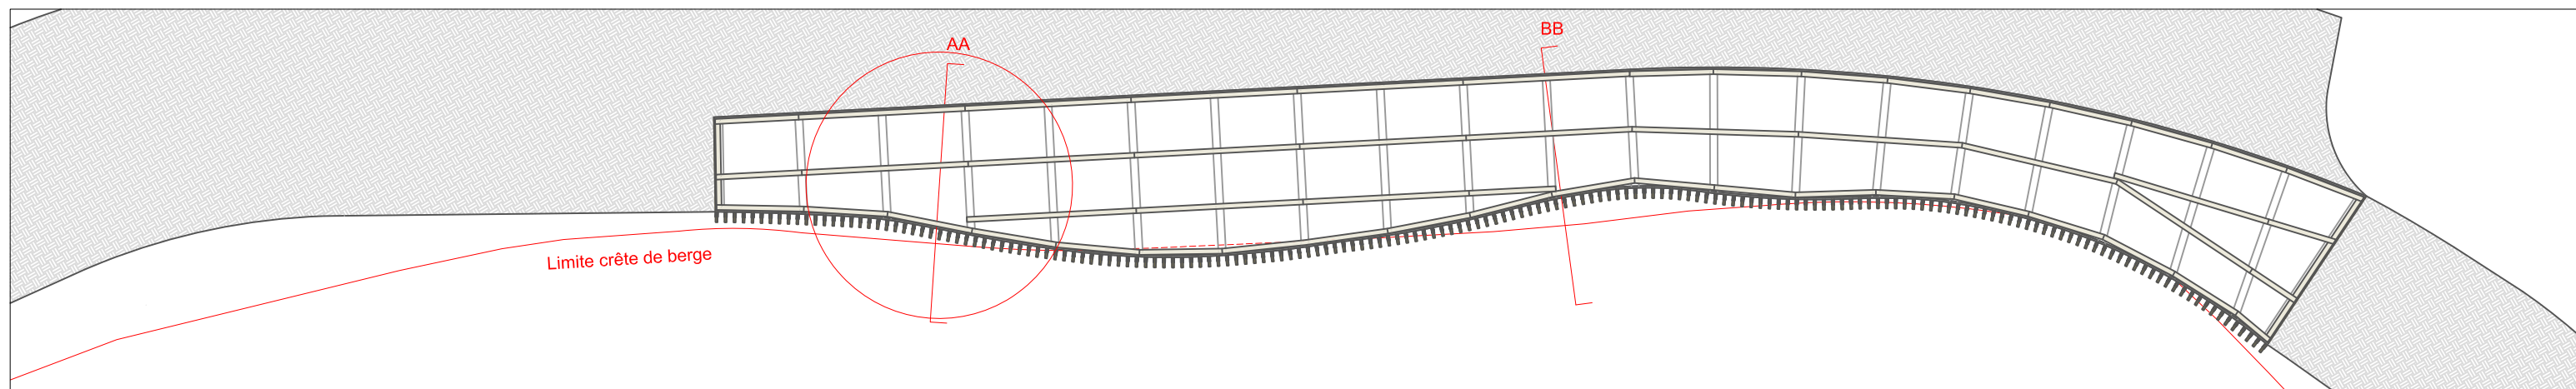

Plan structure - Ech. 1 : 100

MAITRE D'OUVRAGE SIVOM des Coteaux de Selne Commune de CHATOU - Hôtel de Ville Direction de la Culture - 78 401 CHATOU Tél : 01 34 80 46 00	MAITRE D'OEUVRE   	AMENAGEMENT DU CHEMIN DE HALAGE COMMUNE DU PORT-MARLY	Phase	Date	Echelle	Indice	Dessiné par
			DCE	31 / 01 / 2019	1 : 100	Ind. 0	Agence Folléa - Gautier Paysagistes DPLG 100 avenue Henri Glinoux 92120 Montrouge

PG 09.03 - PASSERELLE (2 / 3)



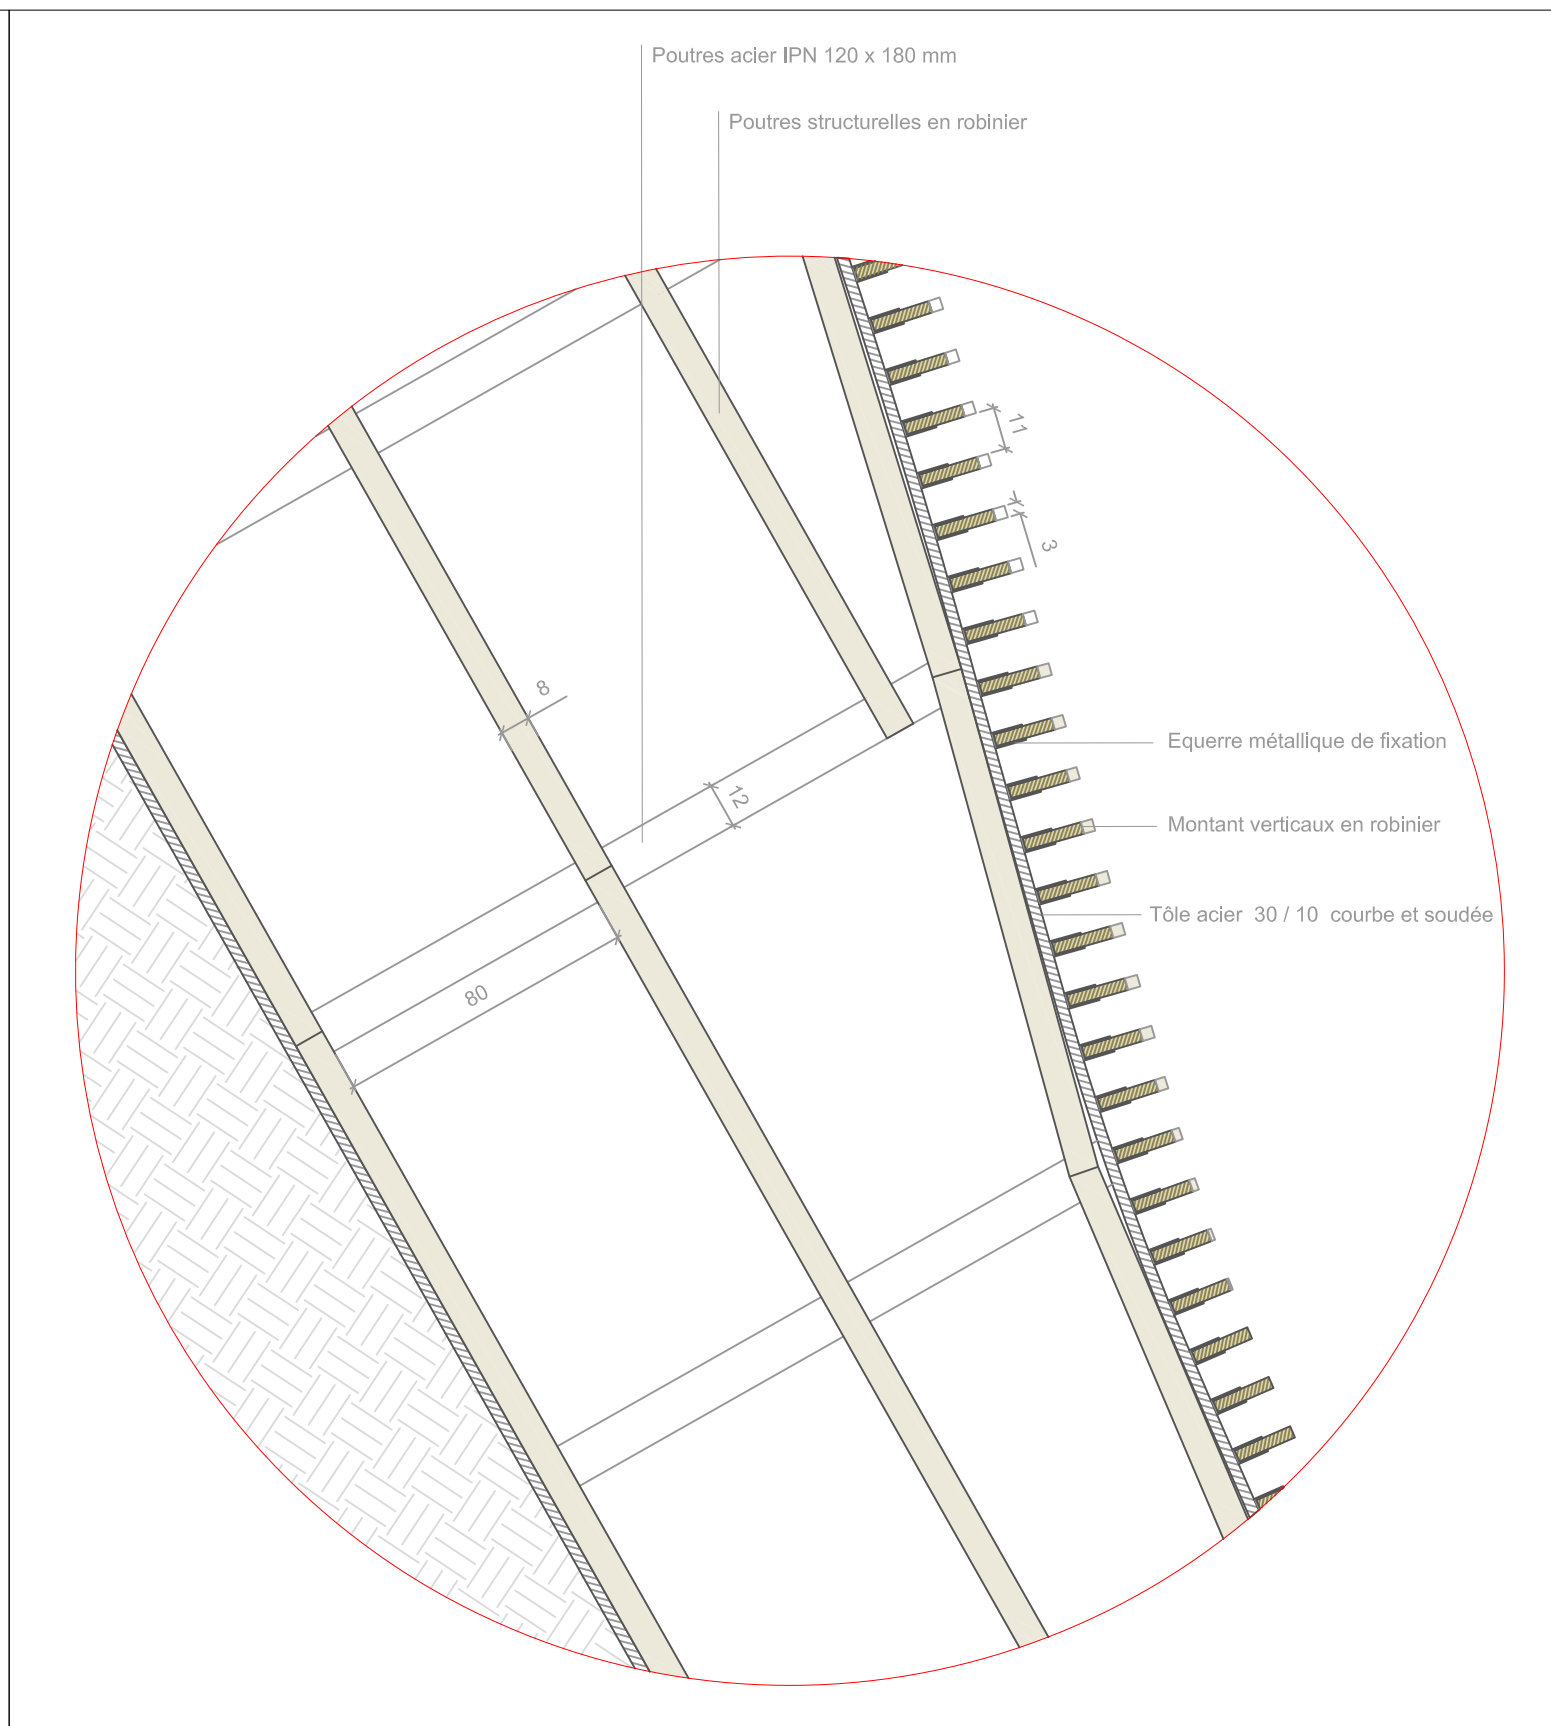
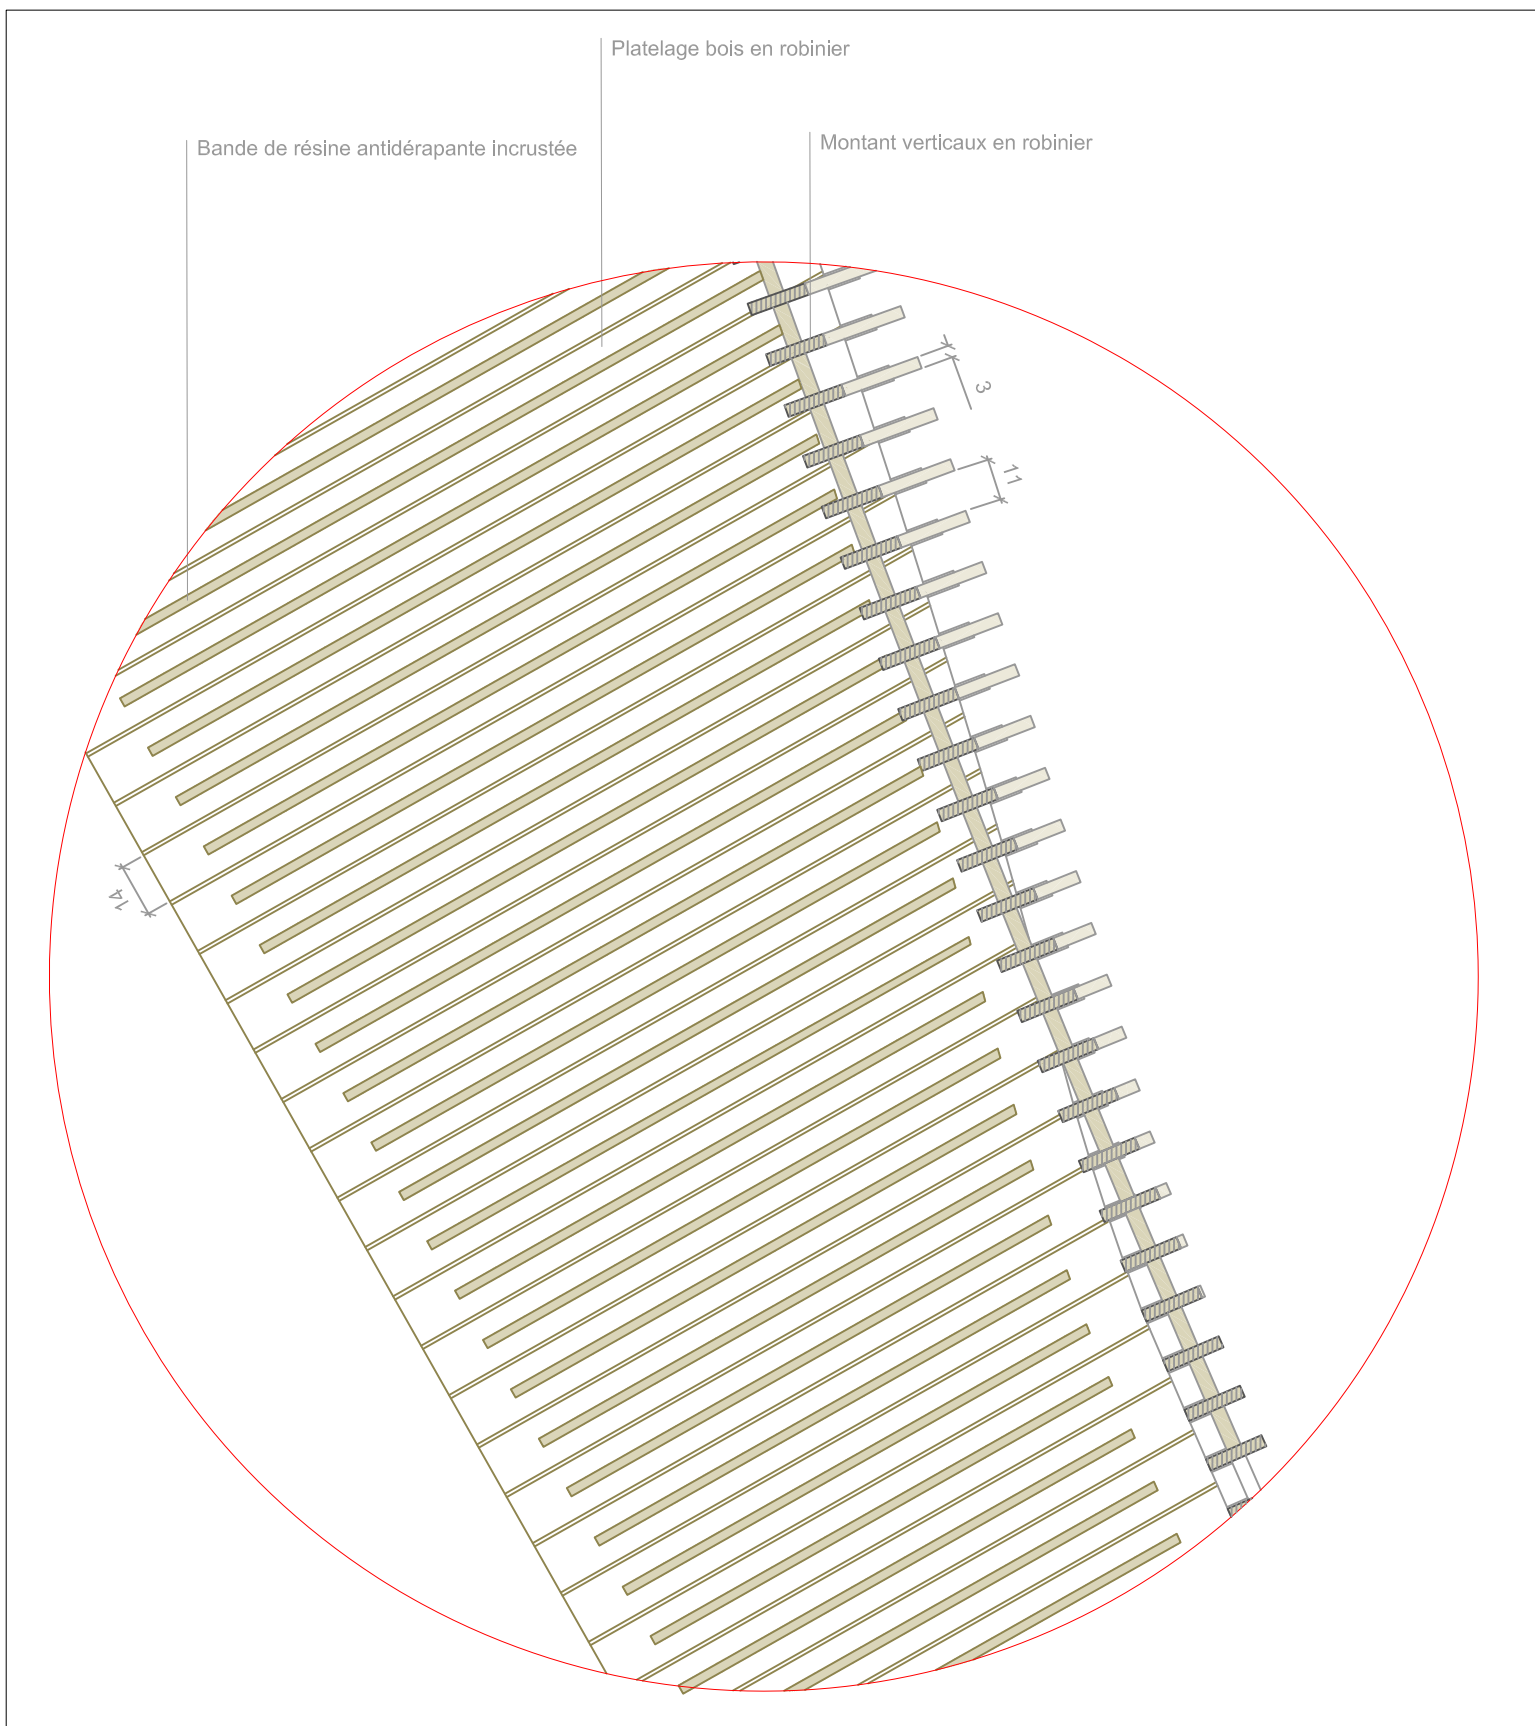



Plan + 1m - Ech. 1 : 20

Plan structure - Ech. 1 : 20

<p>MAITRE D'OUVRAGE</p> <p>SIVOM des Coteaux de Selne Commune de CHATOU - Hôtel de Ville Direction de la Culture - 78 401 CHATOU Tél : 01 34 80 46 00</p>	<p>MAITRE D'OEUVRE</p> <p>FG Goutier Folléa PAYSAGISTES URBANISTES</p> <p>SEPHIA INGENIERIE</p> <p>ISL Ingénierie</p>	<p>AMENAGEMENT DU CHEMIN DE HALAGE COMMUNE DU PORT-MARLY</p>	Phase	Date	Echelle	Indice	Dessiné par
			DCE	31 / 01 / 2019	1 : 20	Ind. 0	Agence Folléa - Gautier Paysagistes DPLG 100 avenue Henri Glinoux 92120 Montrouge

PG 09.03 - PASSERELLE (3 / 3)

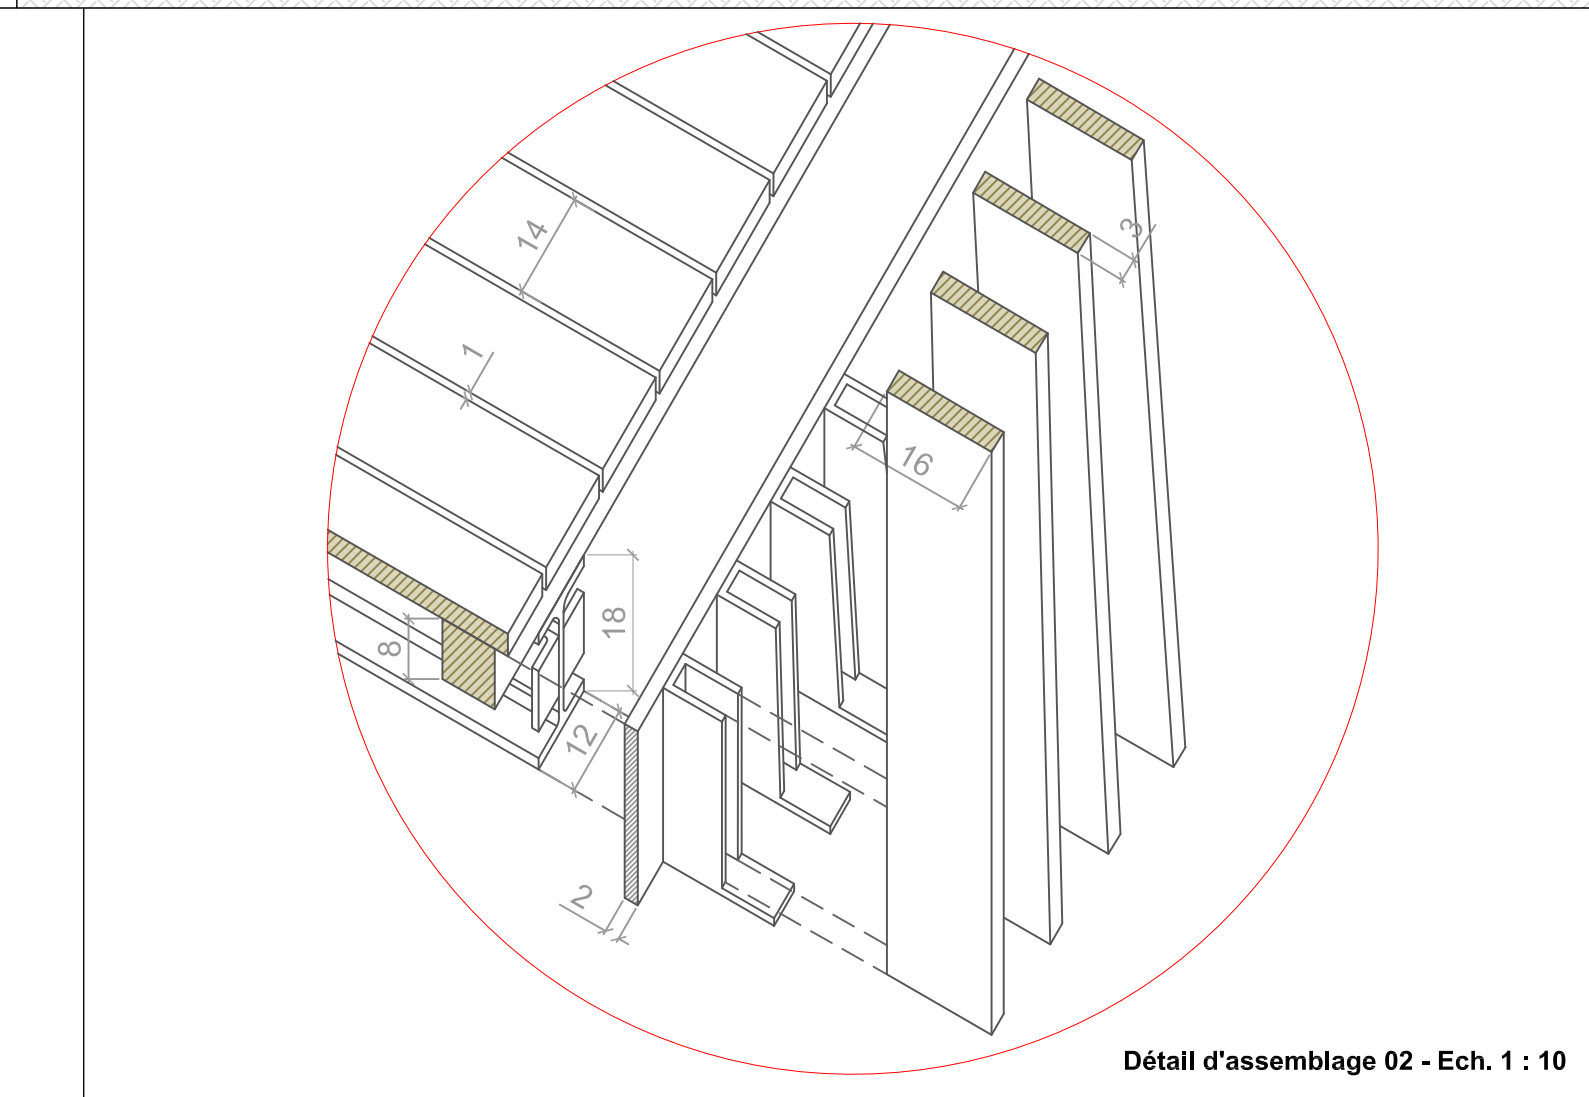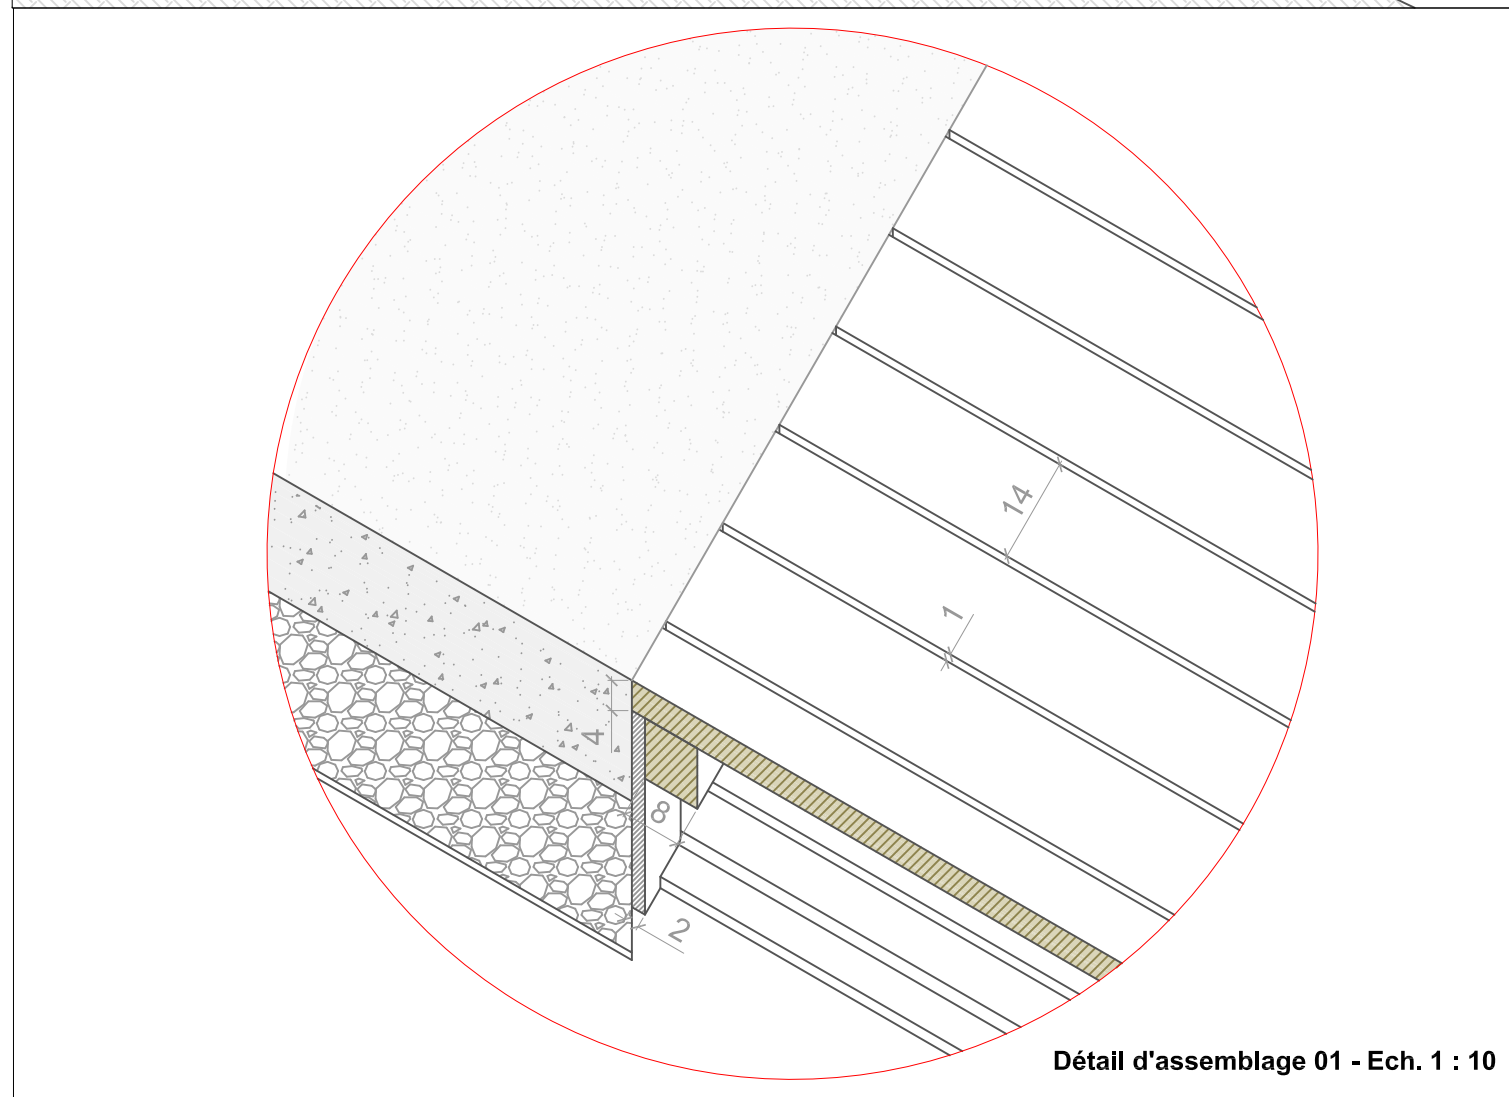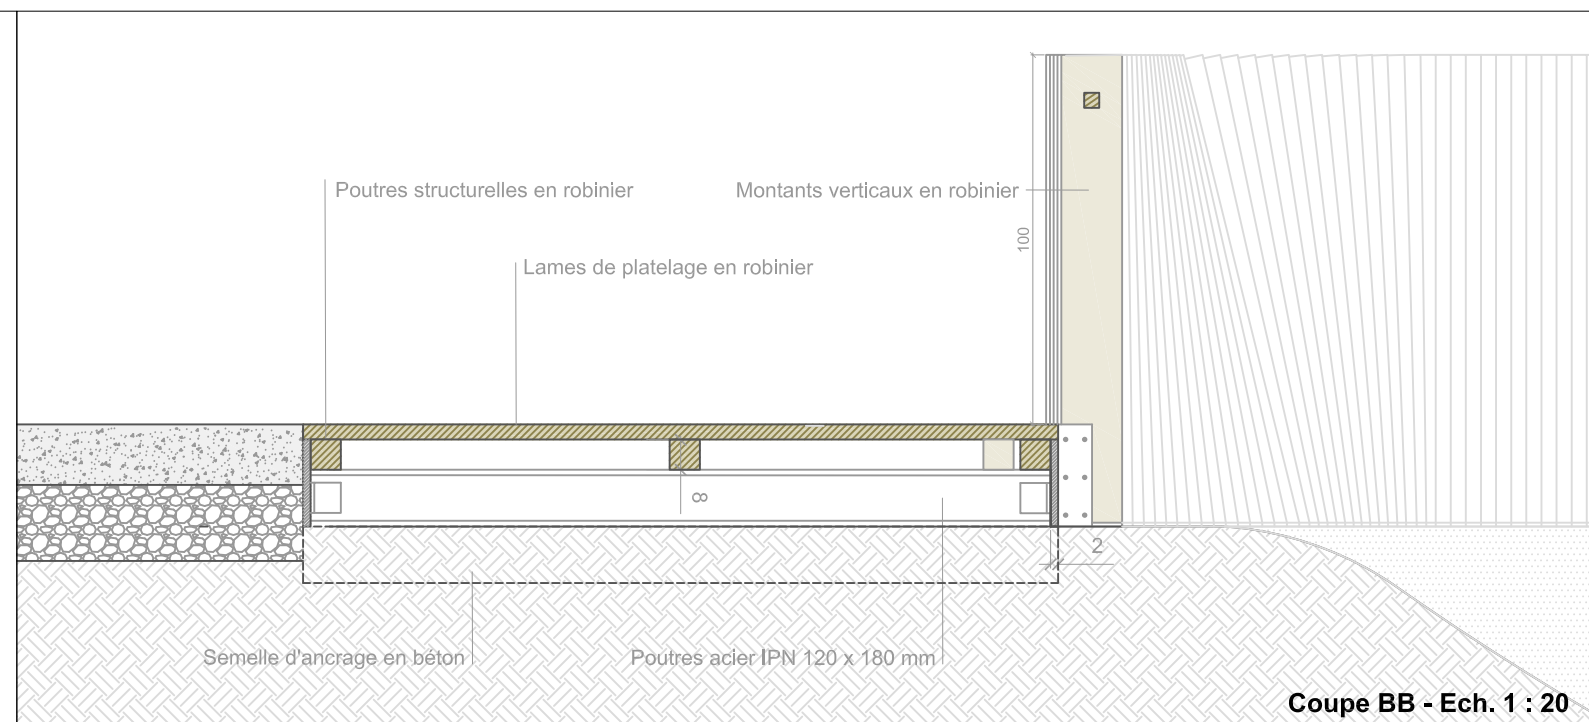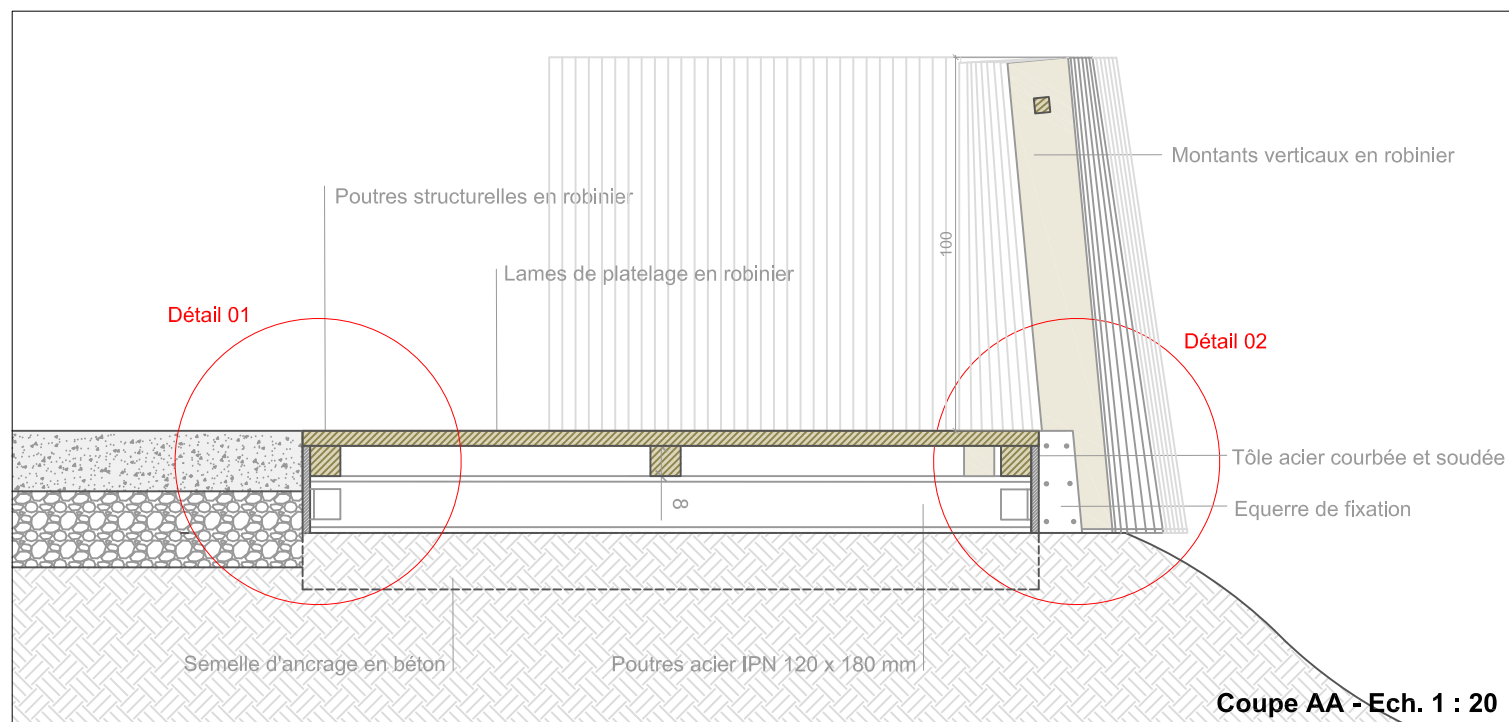

<p>MAITRE D'OUVRAGE</p> <p>SIVOM des Coteaux de Selne Commune de CHATOU - Hôtel de Ville Direction de la Culture - 78 401 CHATOU Tél : 01 34 80 46 00</p>	<p>MAITRE D'OEUVRE</p> 	<p>AMENAGEMENT DU CHEMIN DE HALAGE COMMUNE DU PORT-MARLY</p>			Phase	Date	Echelle	Indice	Dessiné par
					DCE	31 / 01 / 2019	1 : 20 1 : 10	Ind. 0	Agence Folléa - Gautier Paysagistes DPLG 100 avenue Henri Glinoux 92120 Montrouge

PG 09.04 - BELVEDERE (1 / 2)




Plan - 1 : 100


Plan structure - 1 : 100

<p>MAITRE D'OUVRAGE</p> <p>SIVOM des Coteaux de Selve Commune de CHATOUP - Hôtel de Ville Direction de la Culture - 78 401 CHATOUP Tél : 01 34 80 46 00</p>	<p>MAITRE D'OEUVRE</p> 	<p>AMENAGEMENT DU CHEMIN DE HALAGE COMMUNE DU PORT-MARLY</p>	Phase	Date	Echelle	Indice	Dessiné par
			DCE	31 / 01 / 2019	1 : 100	Ind. 0	Agence Folléa - Gautier Paysagistes DPLG 100 avenue Henri Glinoux 92120 Montrouge


PG 09.03 - BELVEDERE (2 / 2)

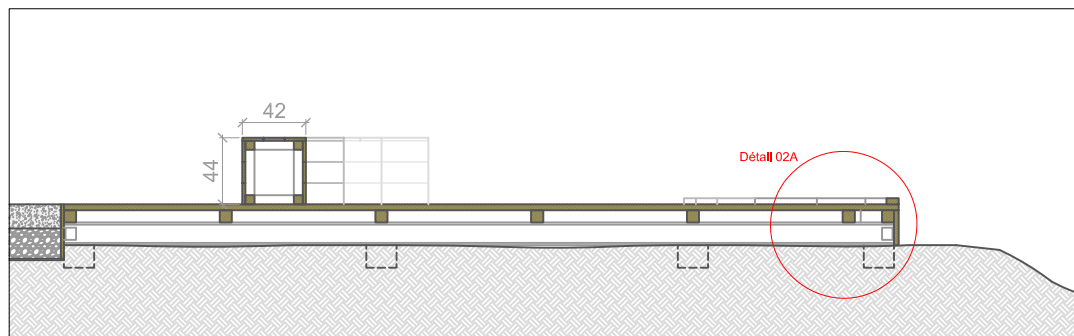


Coupe AA - 1 : 50

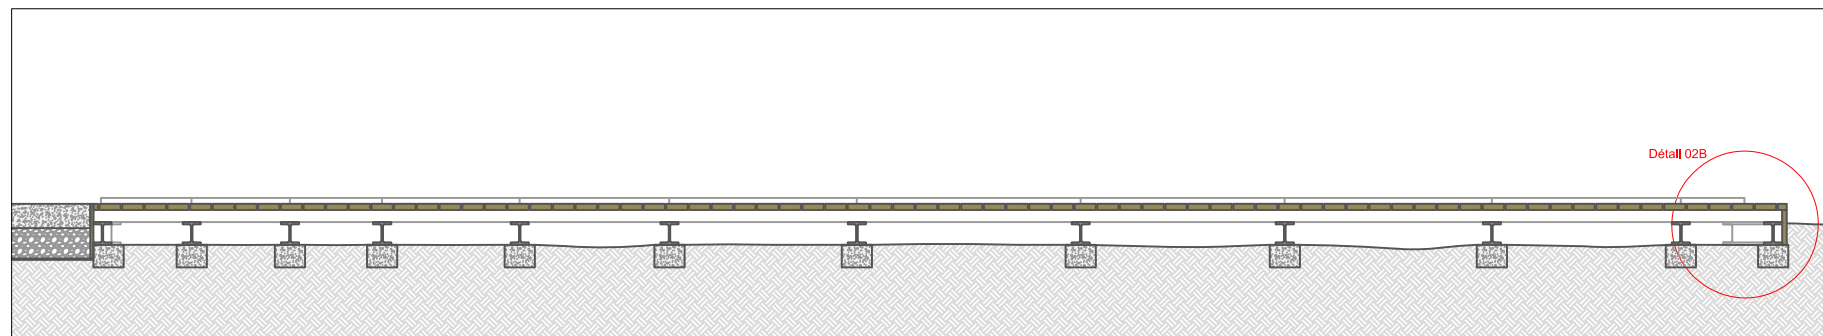


Coupe BB - 1 : 50

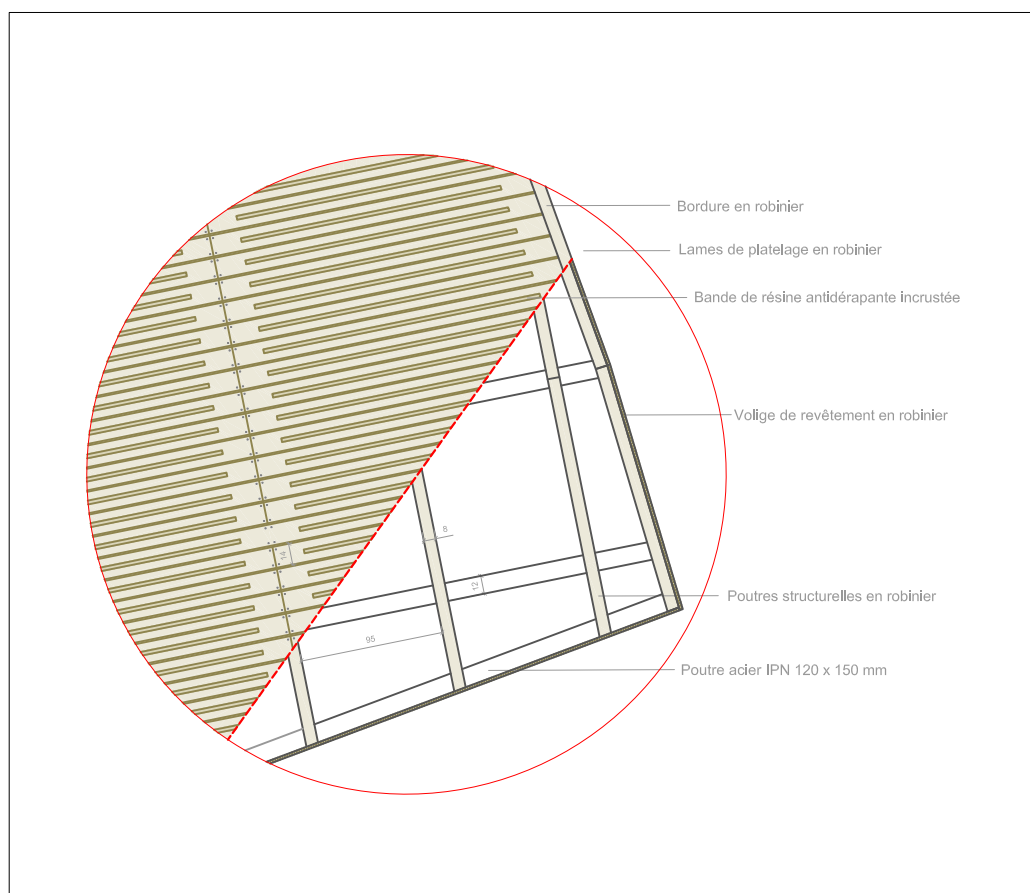

Détail plan 01 - 1 : 20

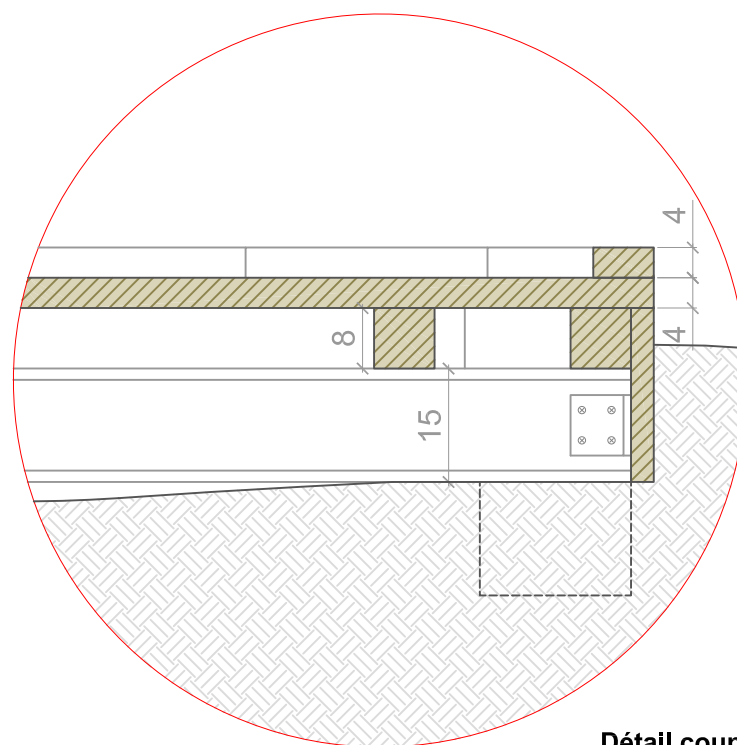

Détail coupe 02A - 1 : 10

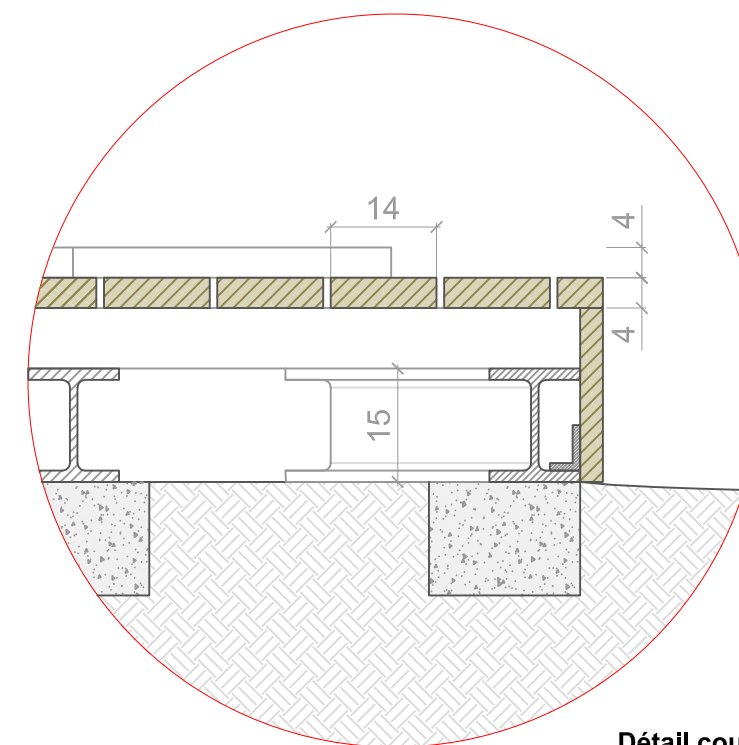

Détail coupe 02B - 1 : 10

MAITRE D'OUVRAGE

SIVOM des Coteaux de Selne
Commune de CHATOU - Hôtel de Ville
Direction de la Culture - 78 401 CHATOU
Tél : 01 34 80 46 00

MAITRE D'OEUVRE



**AMENAGEMENT DU CHEMIN DE HALAGE
COMMUNE DU PORT-MARLY**

Phase

DCE

Date

31 / 01 / 2019

Echelle

1 : 50
1 : 20


Indice

Ind. 0

Dessiné par

Agence Folléa - Gautier
Paysagistes DPLG
100 avenue Henri Glinoux
92120 Montrouge

PG 09.05 - ASSISES D'OBSERVATION (1 / 3)

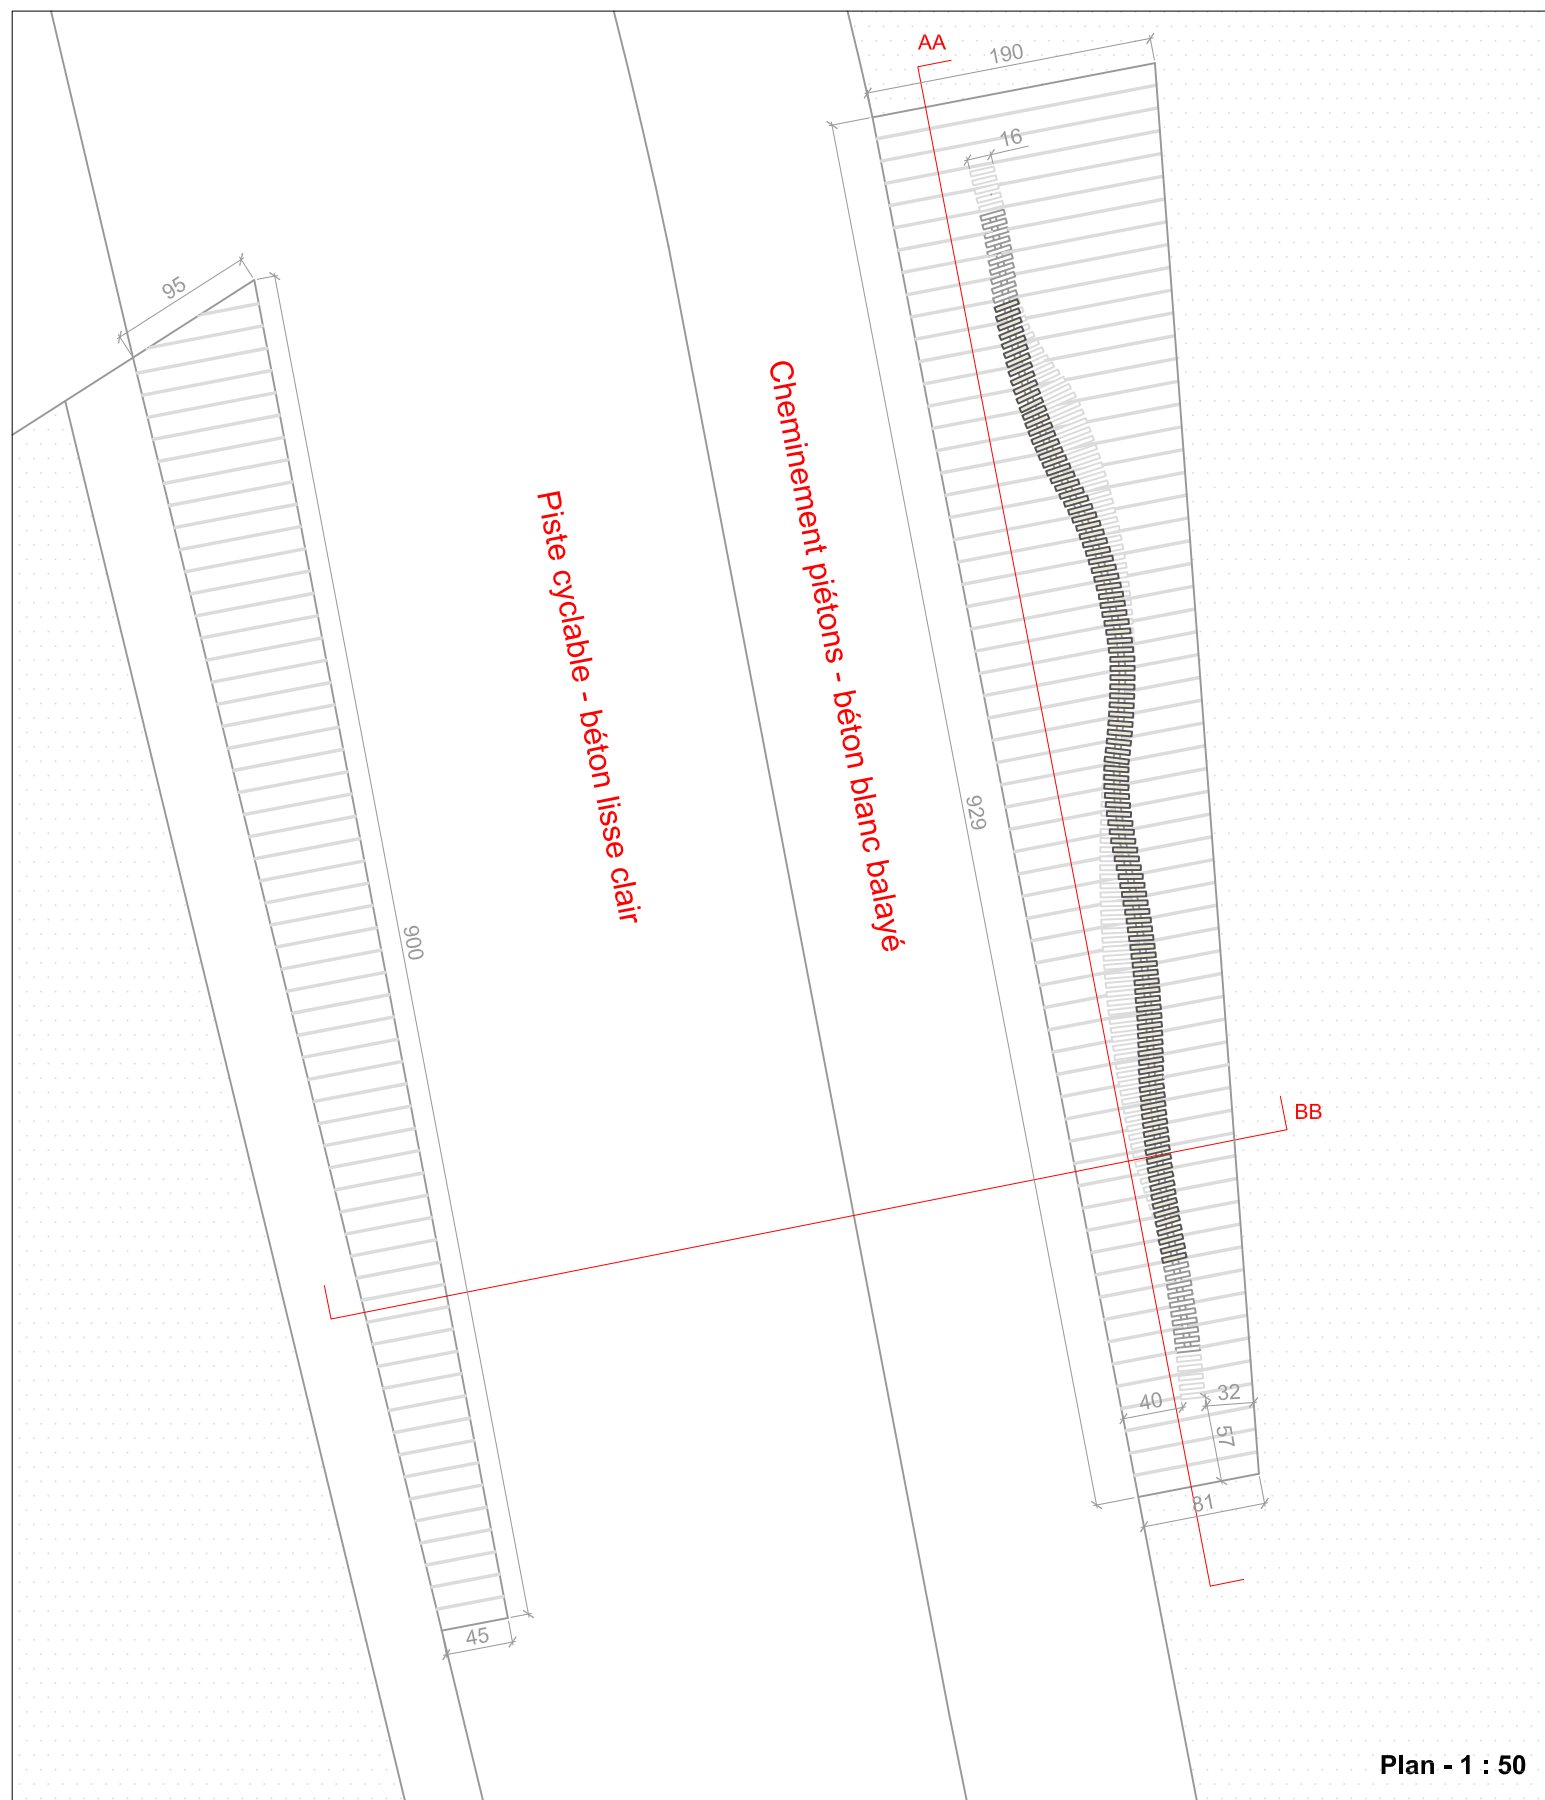

MAITRE D'OUVRAGE

SIVOM des Coteaux de Selne
Commune de CHATOU - Hôtel de Ville
Direction de la Culture - 78 401 CHATOU
Tél : 01 34 80 46 00

MAITRE D'OEUVRE



**AMENAGEMENT DU CHEMIN DE HALAGE
COMMUNE DU PORT-MARLY**

Phase

Date

Echelle

Indice

Dessiné par

DCE


31 / 01 / 2019

1 : 50
1 : 20


Ind. 0

Agence Folléa - Gautier
Paysagistes DPLG
100 avenue Henri Glinoux
92120 Montrouge

PG 09.05 - ASSISES D'OBSERVATION (2 / 3)

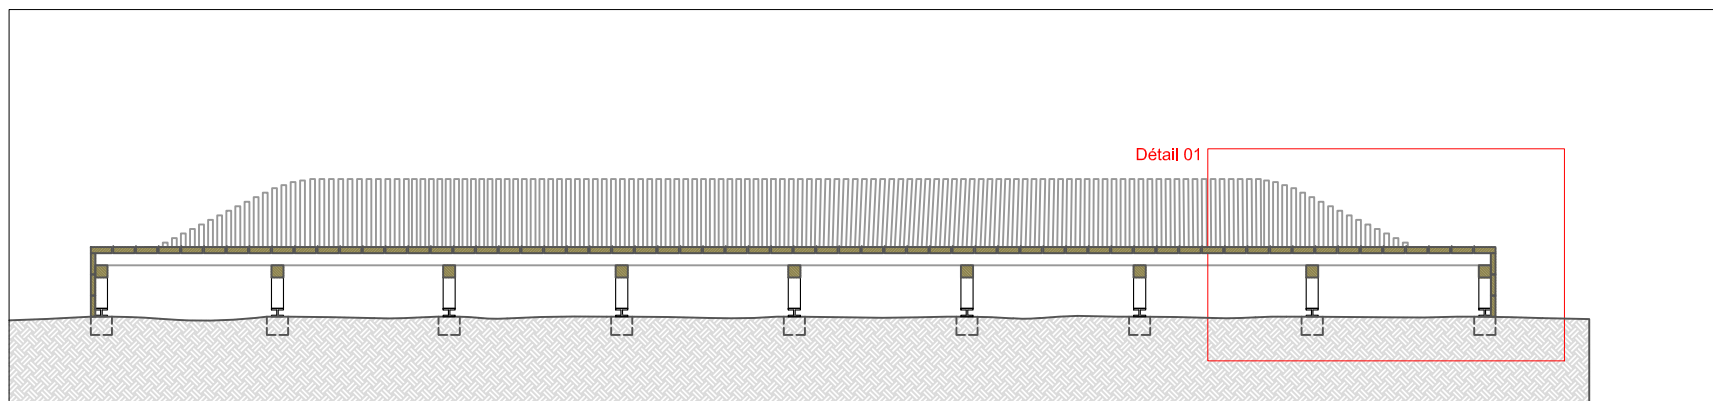


Coupe AA - 1 : 50

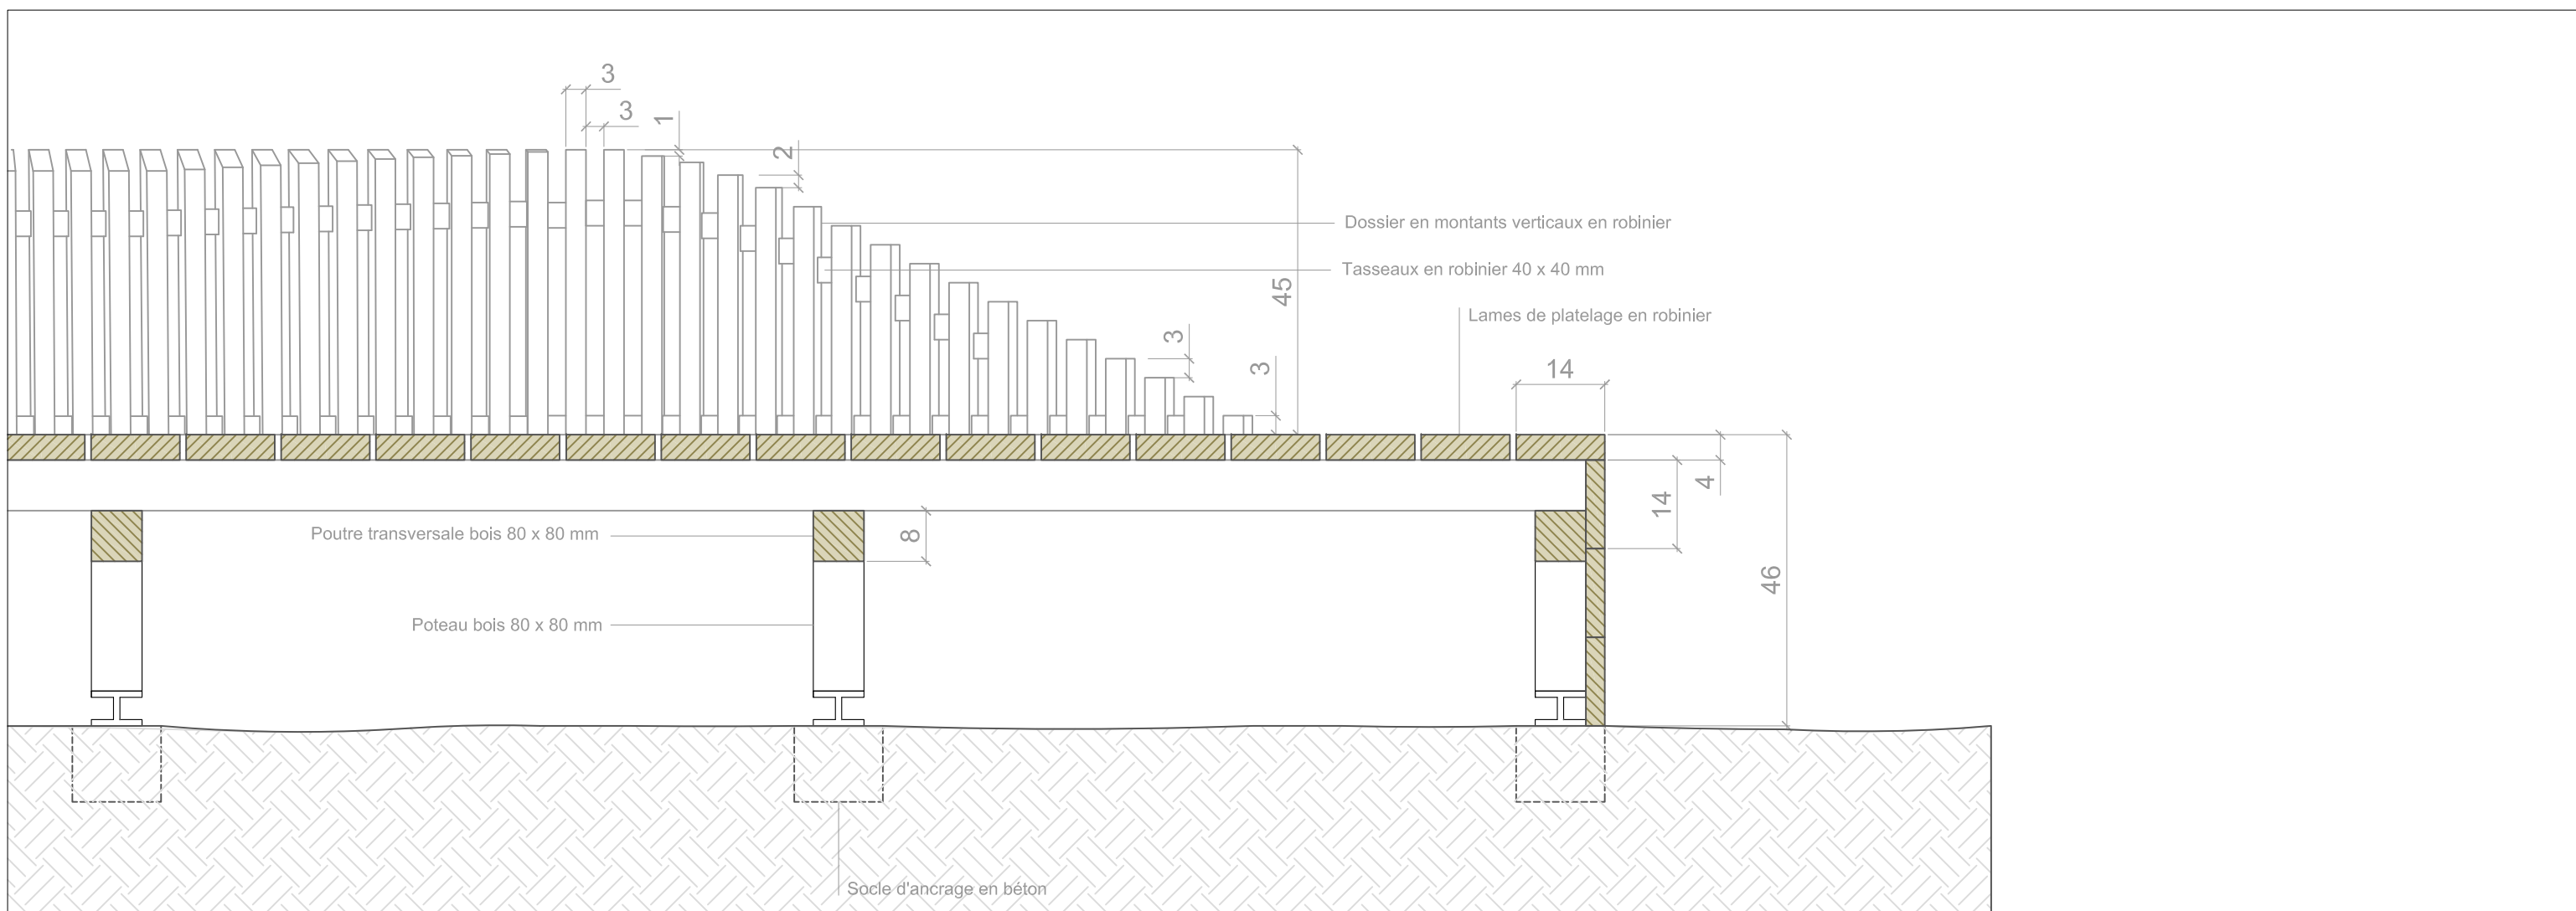


Détail 01 - 1 : 10

<p>MAITRE D'OUVRAGE</p> <p>SIVOM des Coteaux de Selne Commune de CHATOU - Hôtel de Ville Direction de la Culture - 78 401 CHATOU Tél : 01 34 80 46 00</p>	<p>MAITRE D'OEUVRE</p>	<p>AMENAGEMENT DU CHEMIN DE HALAGE COMMUNE DU PORT-MARLY</p>	Phase	Date	Echelle	Indice	Dessiné par
			DCE	31 / 06 / 2019	1 : 50 1 : 10	Ind. 0	Agence Folléa - Gautier Paysagistes DPLG 100 avenue Henri Glinoux 92120 Montrouge

PG 09.06 - ASSISES D'OBSERVATION (3 / 3)

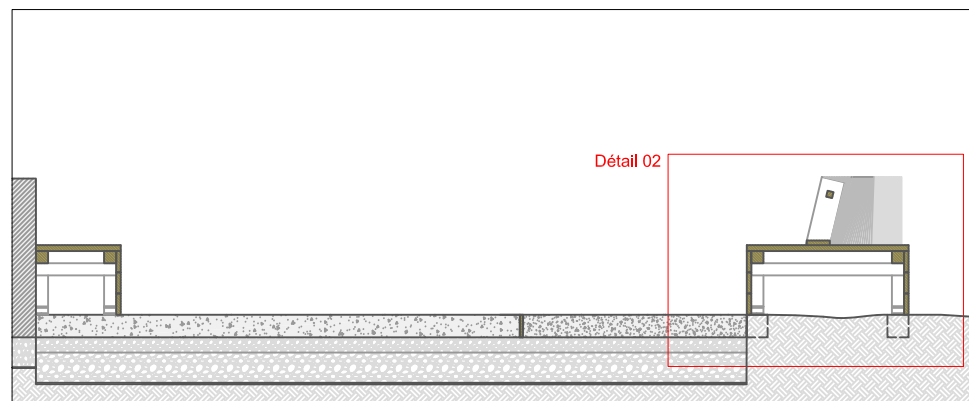

Coupe BB - 1 : 50

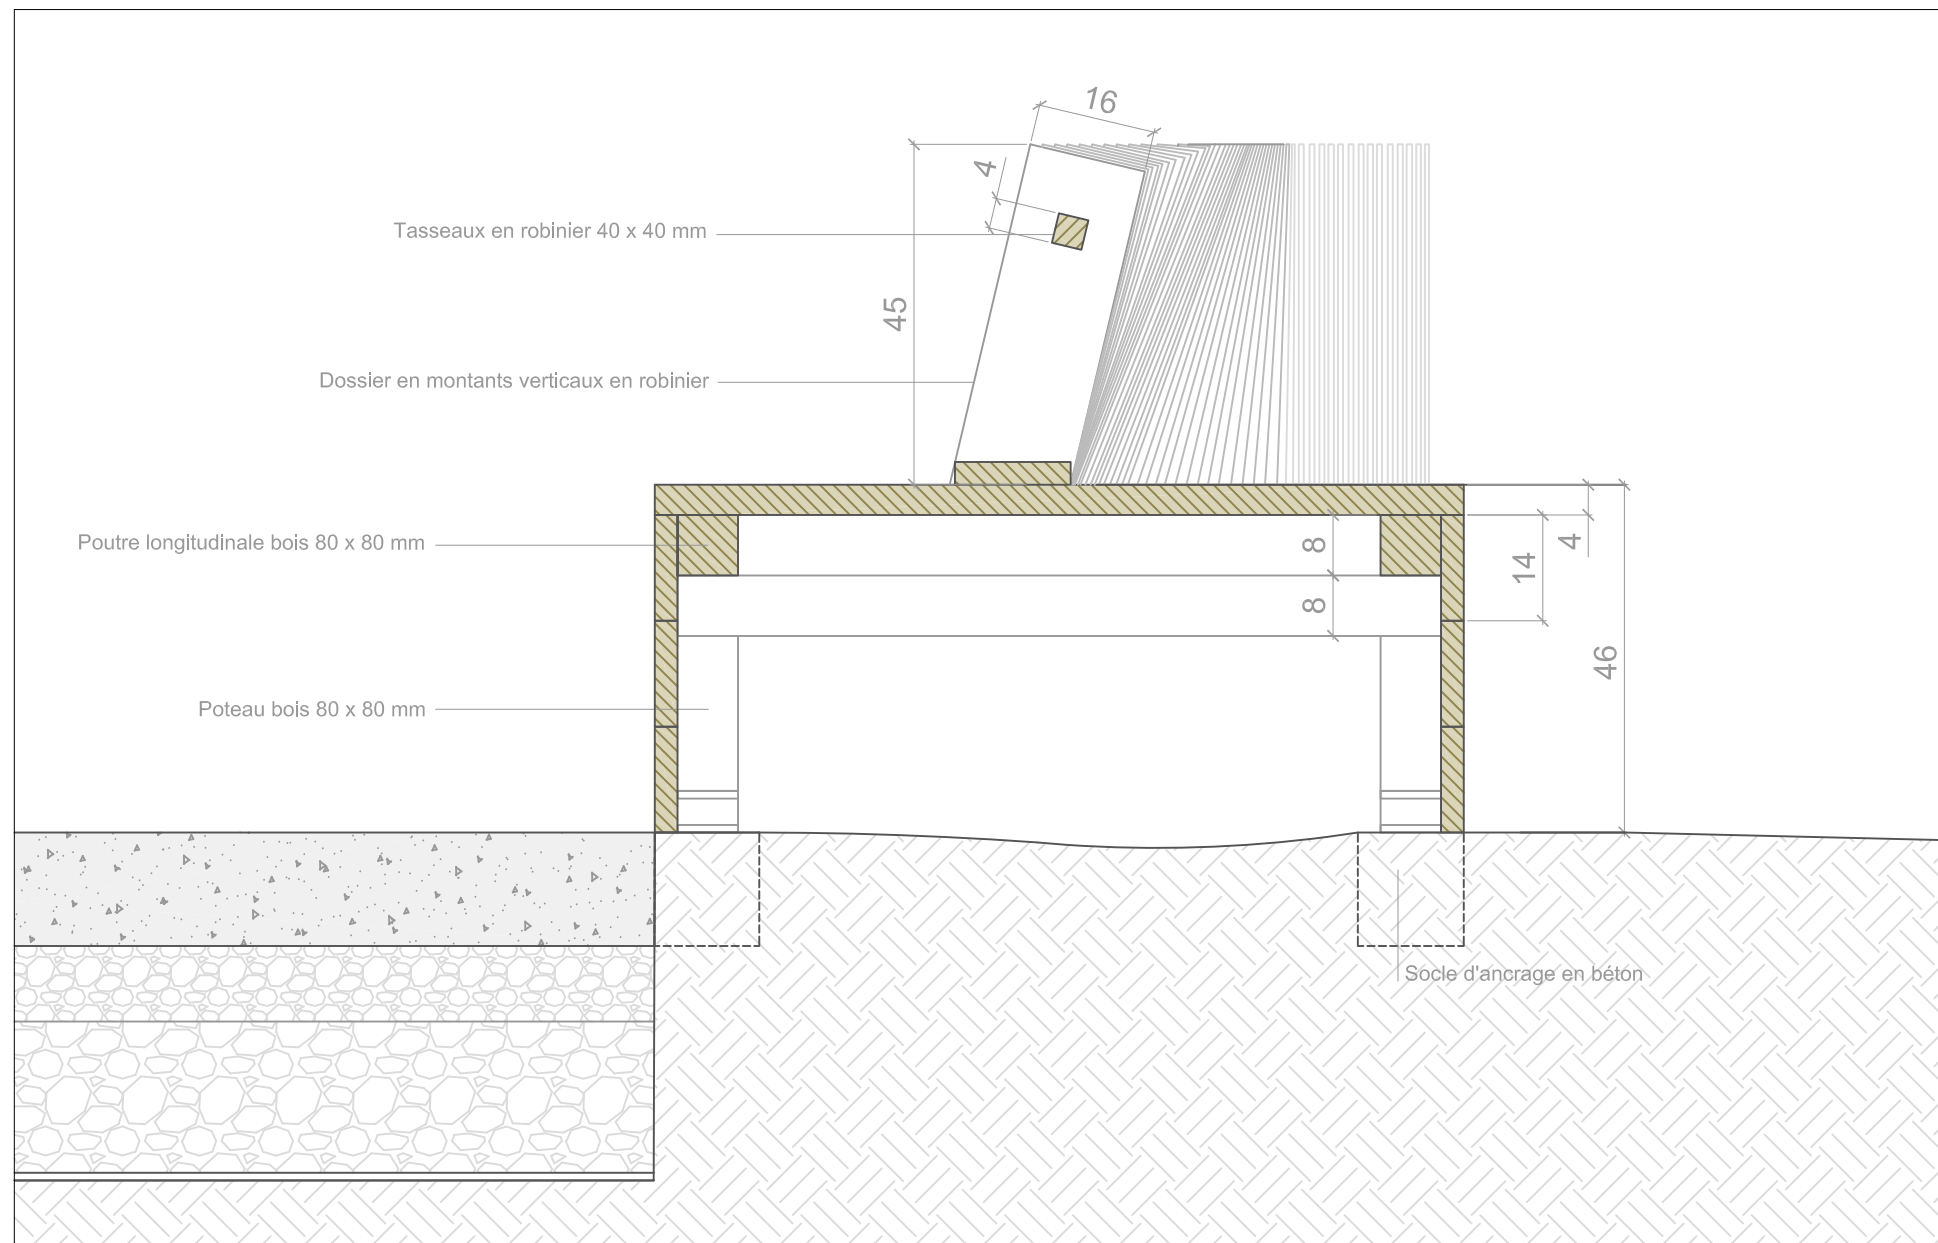

Détail 02 - 1 : 10

MAITRE D'OUVRAGE

SIVOM des Coteaux de Selve
Commune de CHATOU - Hôtel de Ville
Direction de la Culture - 78 401 CHATOU
Tél : 01 34 80 46 00

MAITRE D'OEUVRE



**AMENAGEMENT DU CHEMIN DE HALAGE
COMMUNE DU PORT-MARLY**

Phase

Date

Echelle

Indice

Dessiné par

DCE

31 / 01 / 2019

1 : 50
1 : 10

Ind. 0

Agence Folléa - Gautier
Paysagistes DPLG
100 avenue Henri Glinoux
92120 Montrouge