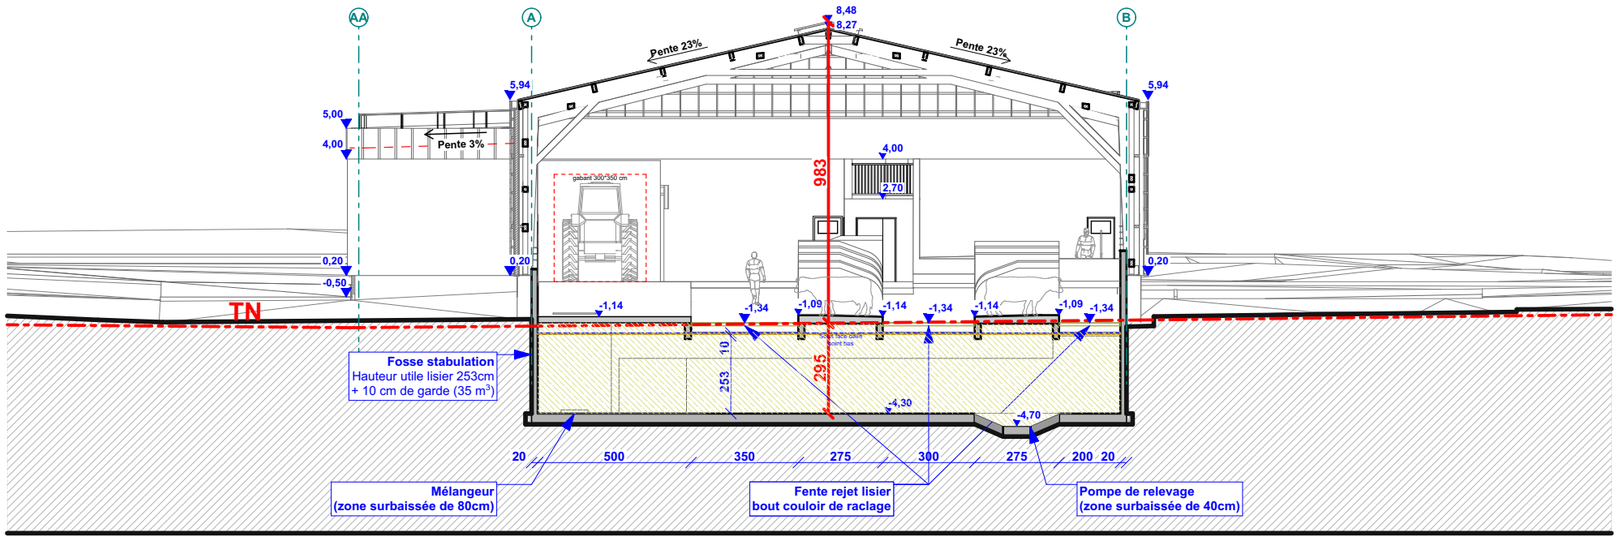
AA
A
B
8,48
8,27
Pente 23%
Pente 23%
5,94
5,94
5,00
4,00
Pente 3%
4,00
2,70
983
gabarit 300/350 cm
0,20
-0,50
0,20
TN
-1,14
-1,34
-1,09
-1,14
-1,34
-1,14
-1,09
-1,34
10
253
295
-4,30
-4,70
20
500
350
275
300
275
200
20
Fosse stabulation
Hauteur utile lisier 253cm
+ 10 cm de garde (35 m³)
Mélangeur
(zone surbaissée de 80cm)
Fente rejet lisier
bout couloir de raclage
Pompe de relevage
(zone surbaissée de 40cm)

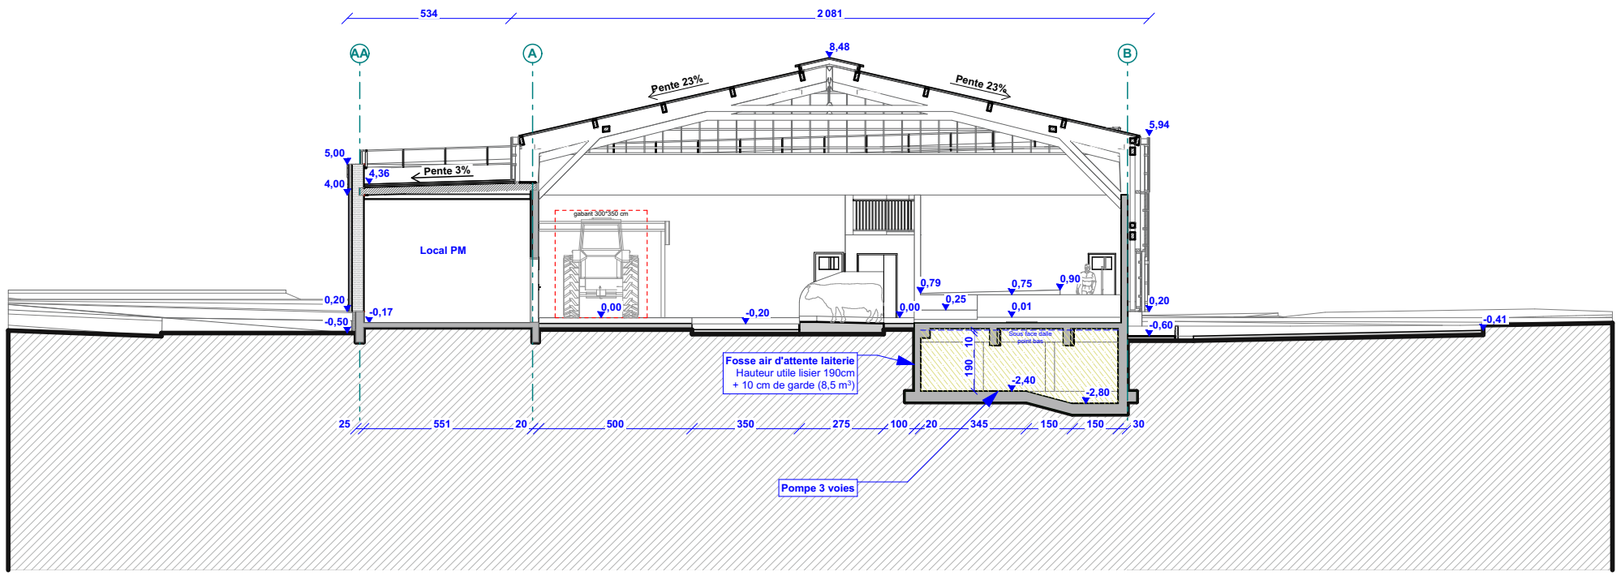
534
2 081
AA
A
B
8,48
Pente 23%
Pente 23%
5,94
5,00
4,36
Pente 3%
4,00
gabarit 300/350 cm
Local PM
0,20
-0,50
-0,17
0,00
-0,20
0,79
0,75
0,90
0,25
0,00
0,01
0,20
-0,60
-0,41
190
10
-2,40
-2,80
25
551
20
500
350
275
100
20
345
150
150
30
Fosse air d'attente laiterie
Hauteur utile lisier 190cm
+ 10 cm de garde (8,5 m³)
Pompe 3 voies