









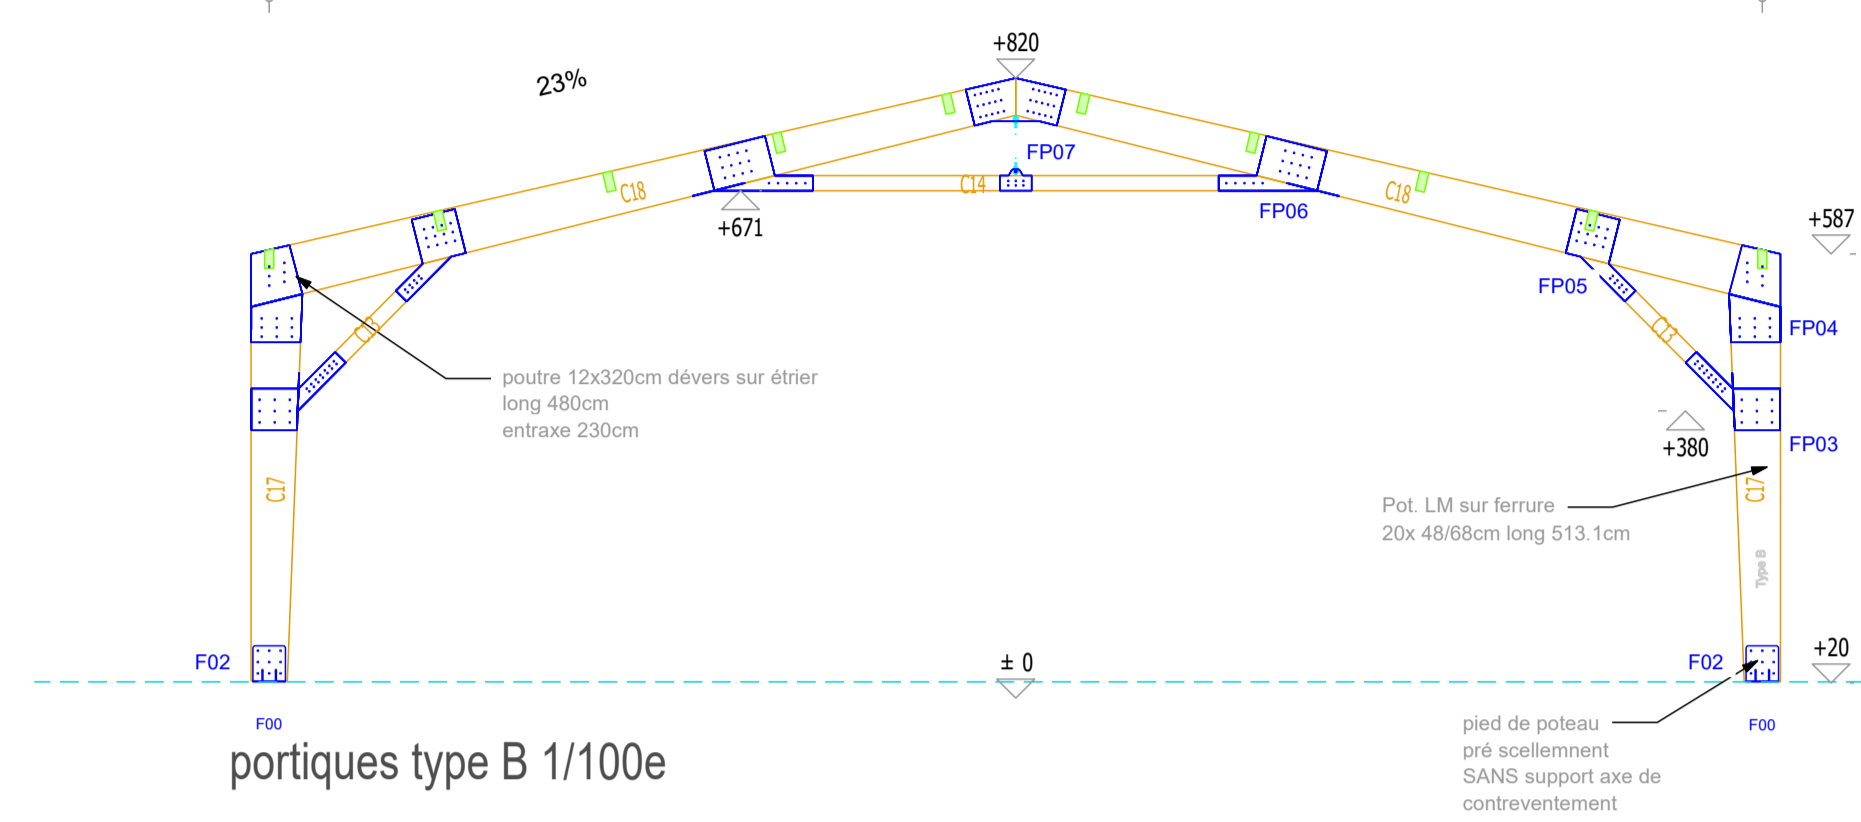

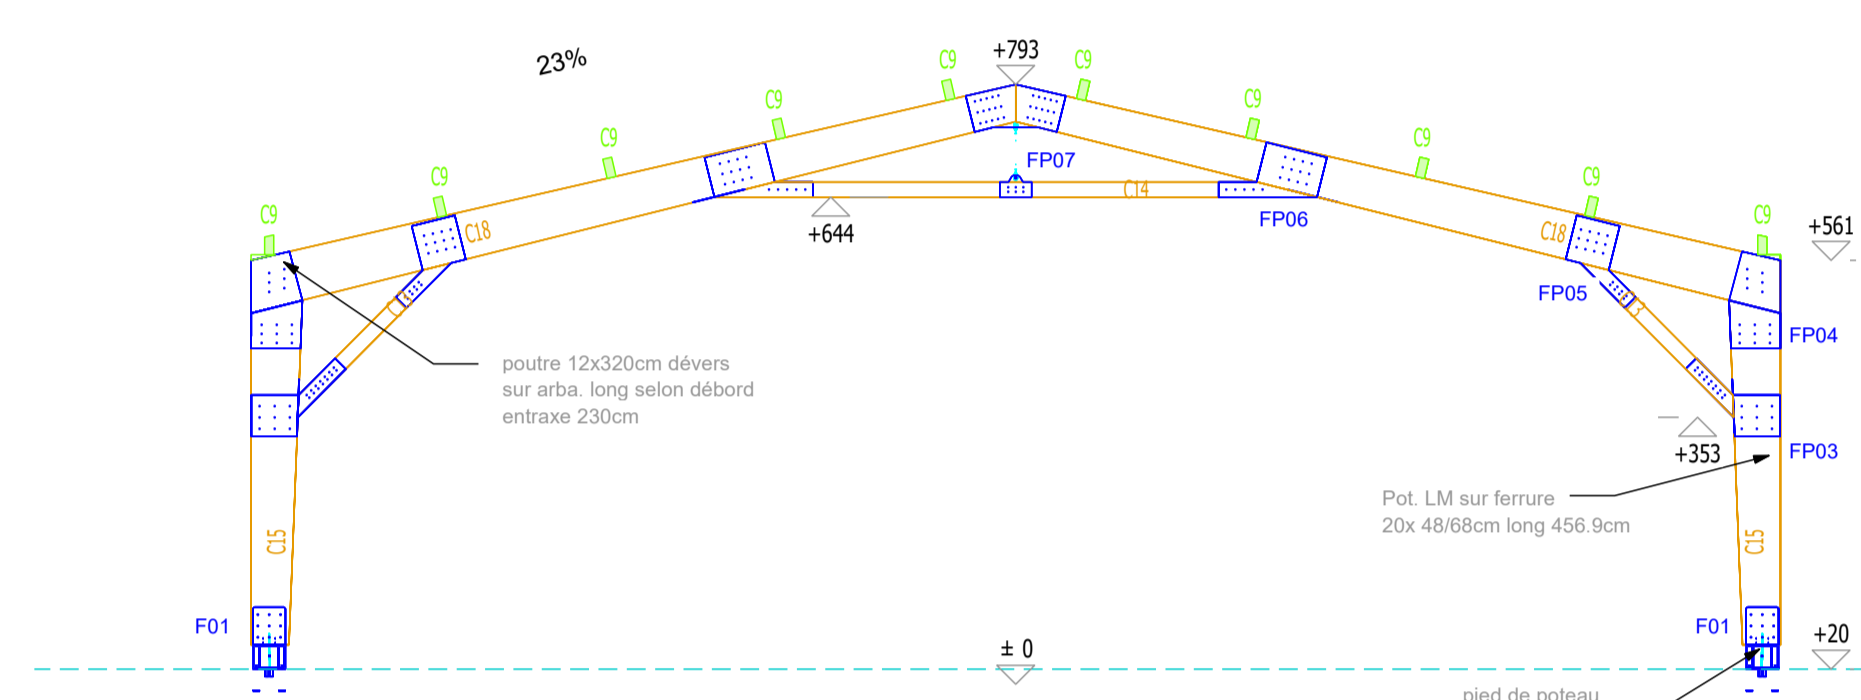


portiques type A 1/100e







portiques type B 1/100e




portiques type C 1/100e


- F00  x34
- F01  x16
- F02  x18
- F10  x200
- F11  x120
- F12  x32
- FP03  x34
- FP04  x34
- FP05  x34
- FP06  x34
- FP07  x17
- x200 boulons M16x50
- x400 boulons M16x150
- x3550 boulons M16x220
- x500 boulons M16x240
- x306 boulons M16x200

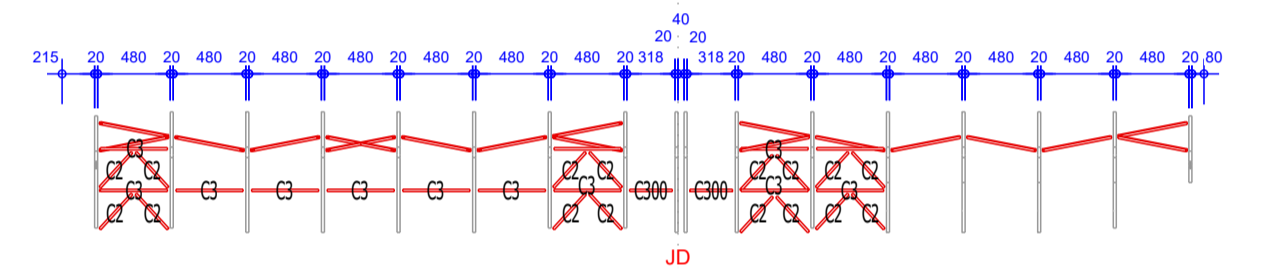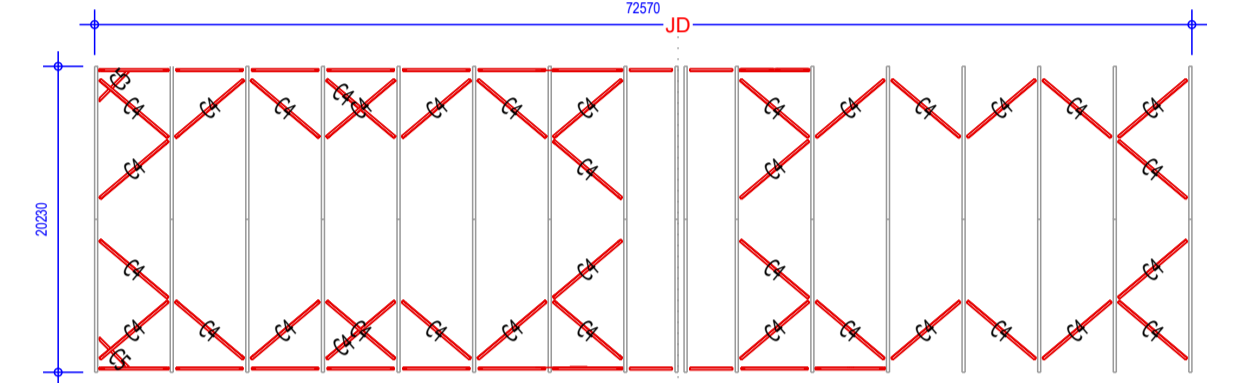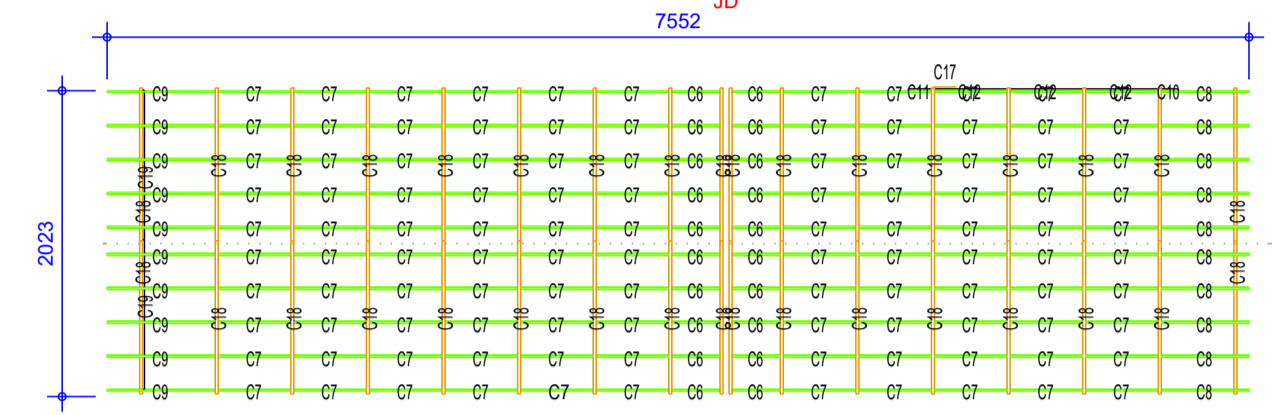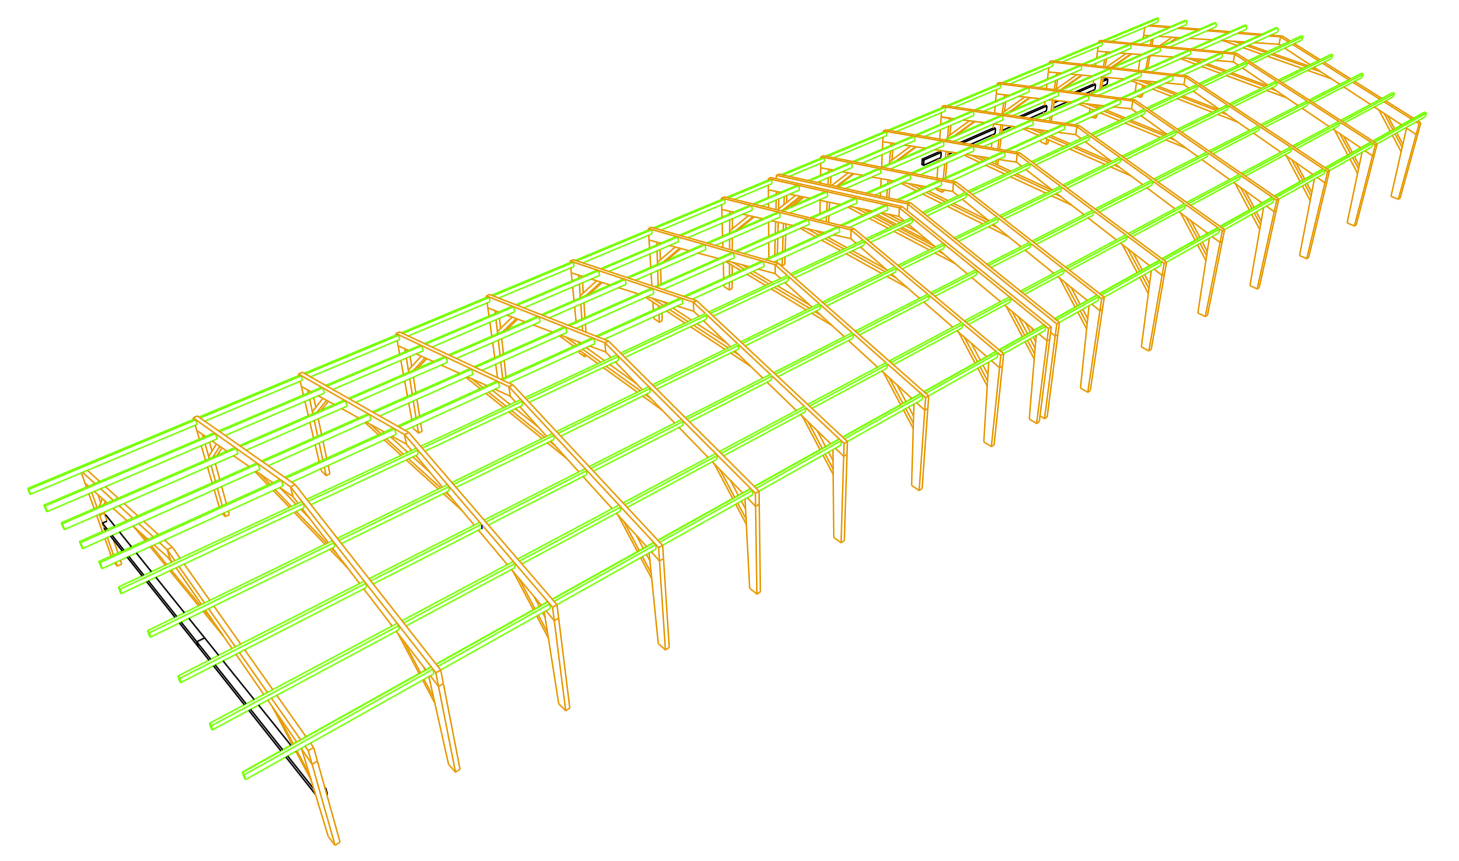


portiques te

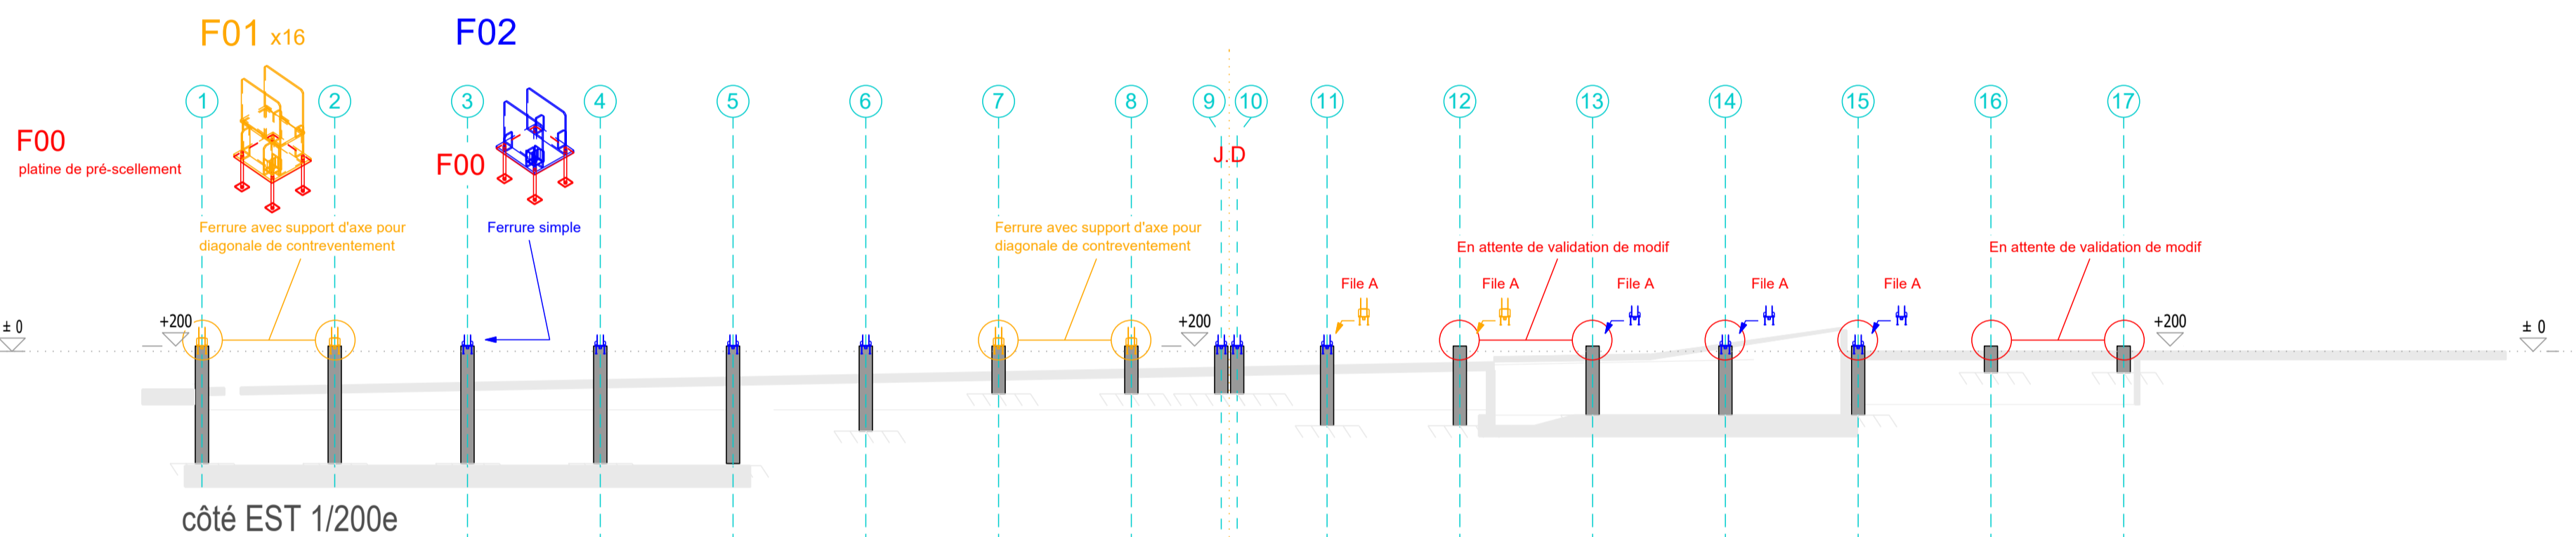

côté EST 1/200e

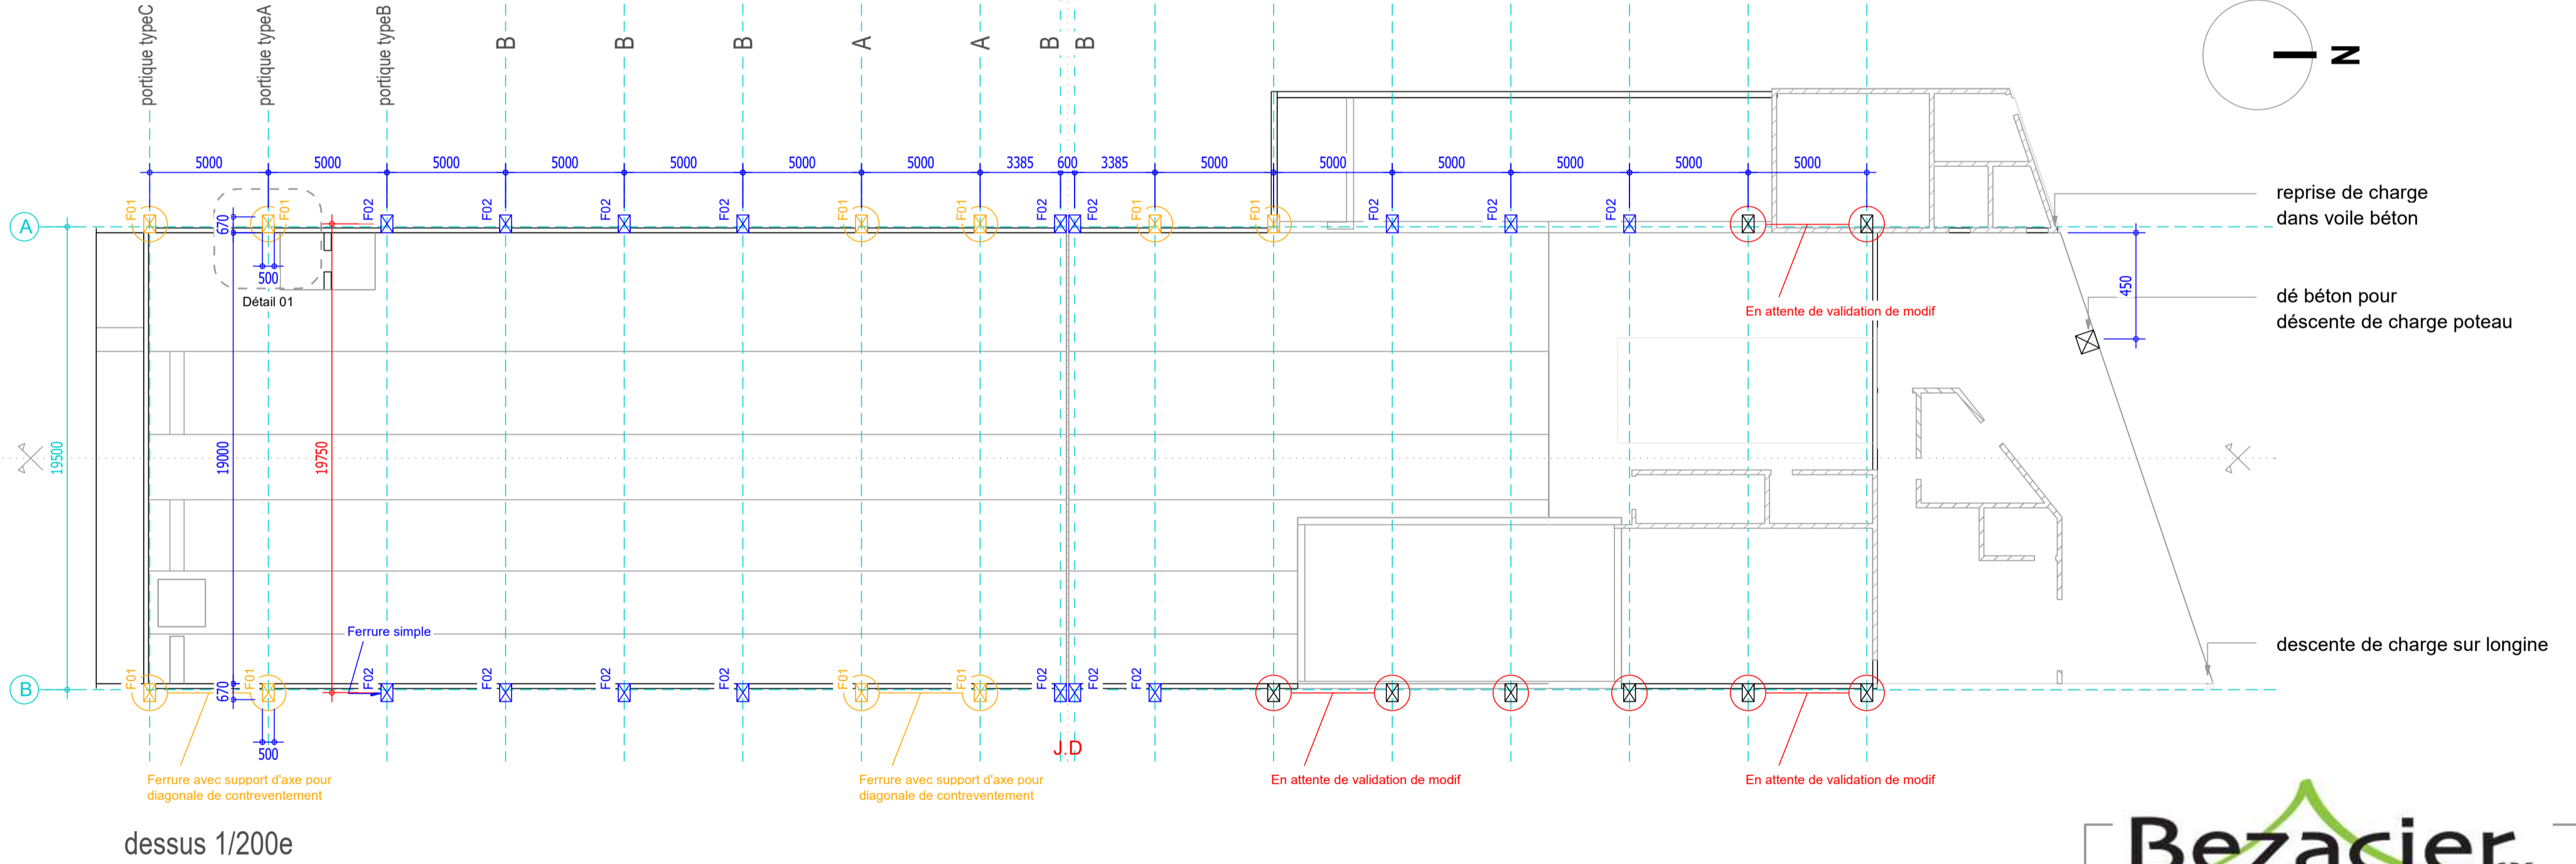

dessus 1/200e

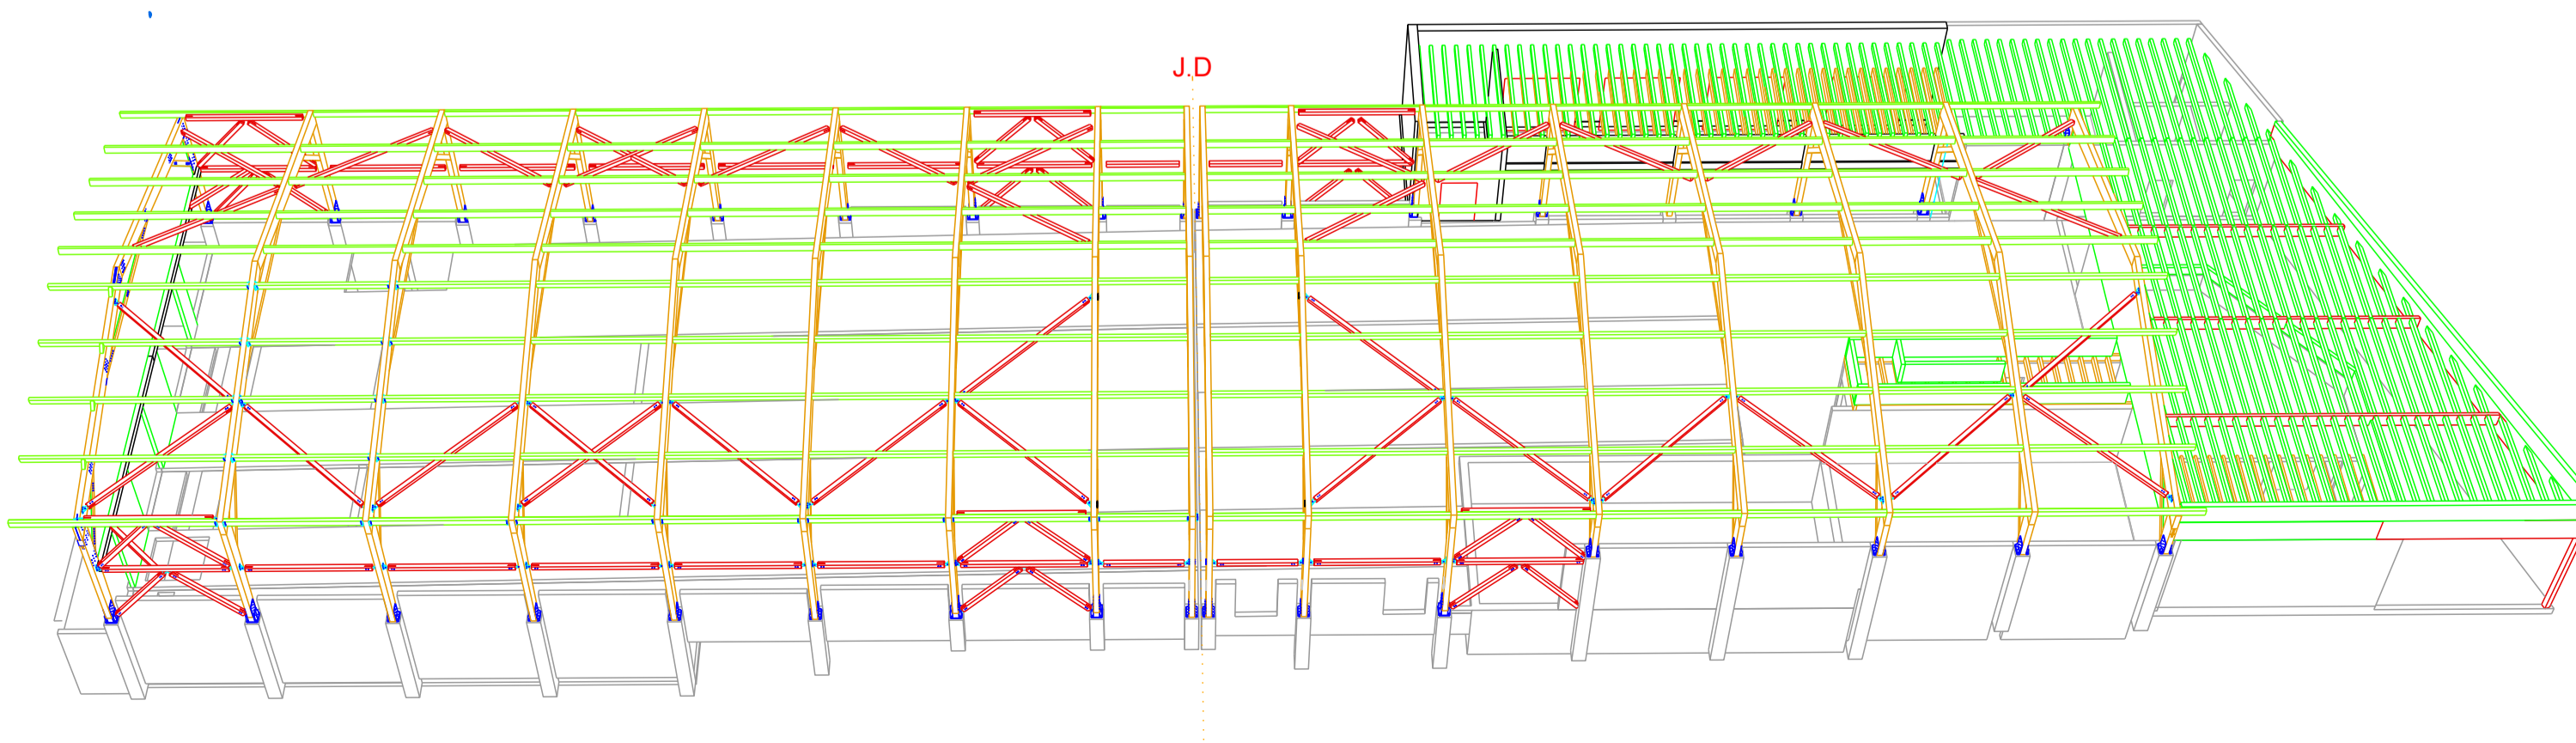

Axonométrie

Bezacier sas
Maison ossature bois - Charpente

Le Ravier 42460 LE CERGNE
Tel 04.74.89.77.63 bezacier.fr

Bât. AGRICOLE TF

INRAE Modtheix
Route de theix 63122 Saint Gène Champanelle

Architecte: Fabriques

Modifications Echelle : 1/200e **A1**

Indice	Date

Dossier N° Date : 24 / 11 / 21