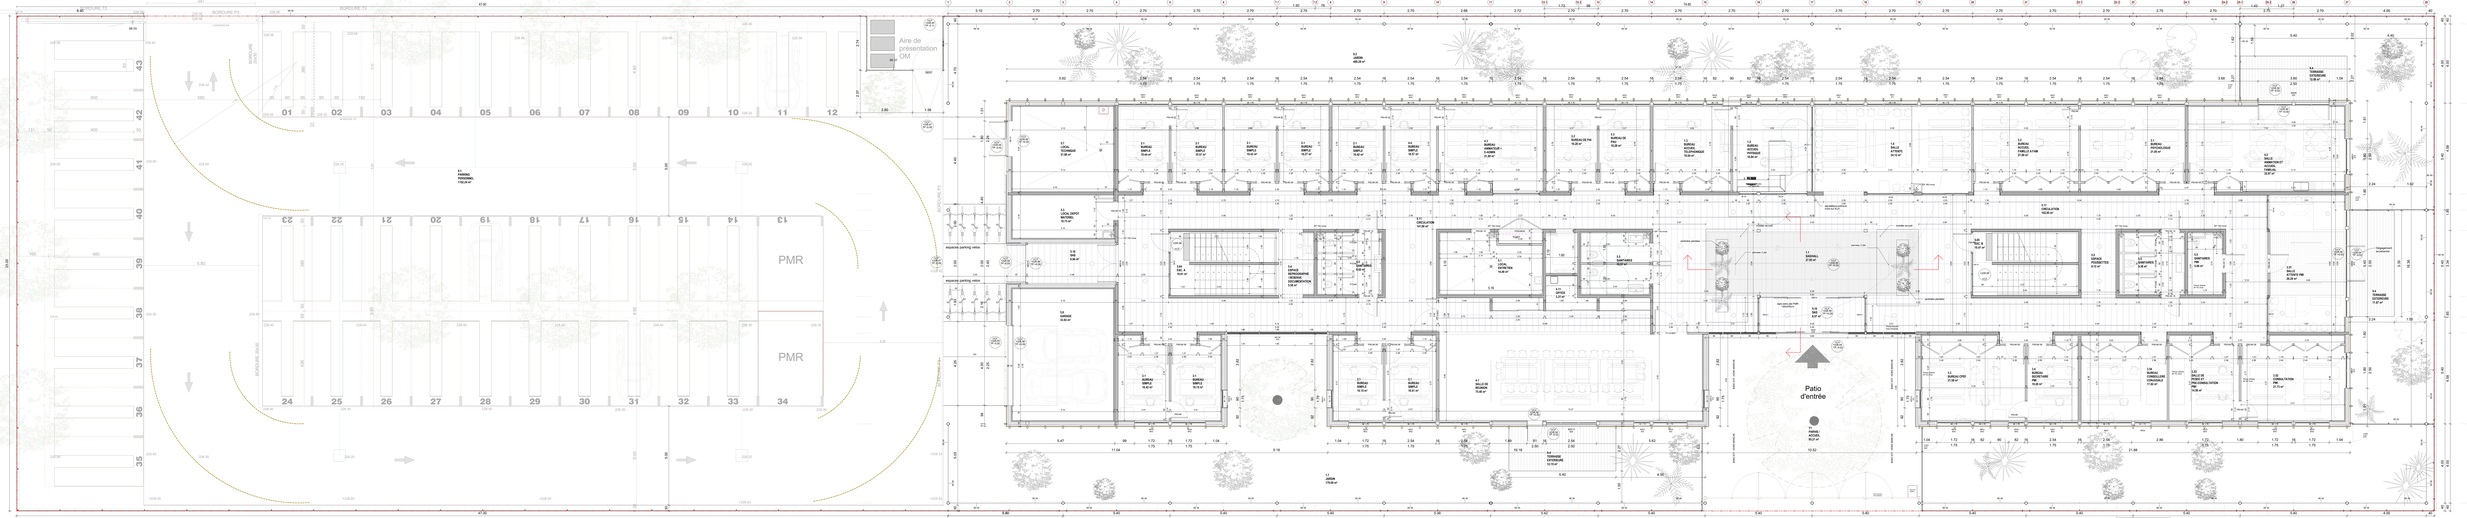
PLAN RDC
1 : 50
Aire de présentation OM
PMR
PMR
Patio d'entrée
MOBILIER INT + EXT HORS MARCHE
DISPOSITIFS D'OCCULTATION
SCX store occultant intérieur
STI store tamisant intérieur
STC store tamisant extérieur
BSO brise soleil orientable
Architecte mandataire
Architecte Urbaniste
Paysagiste
Bureau d'études fluides
Bureau d'études Structure
Economiste
MAITRE D'OUVRAGE
Rue Vaux - 45000 Hotpital Custine
NOM : APAGE _ EDESART
DATE : NOV 2020
Travaux de
Construction d'un espace départemental des solidarités
PLAN : PLAN RDC
INDICE : A.0
ECHELLE : 1:50
DATE MODIF. : 27/11/20
DATE MODIF. : 27/11/20
PHASE : DCE
NUMERO : PG2-1