
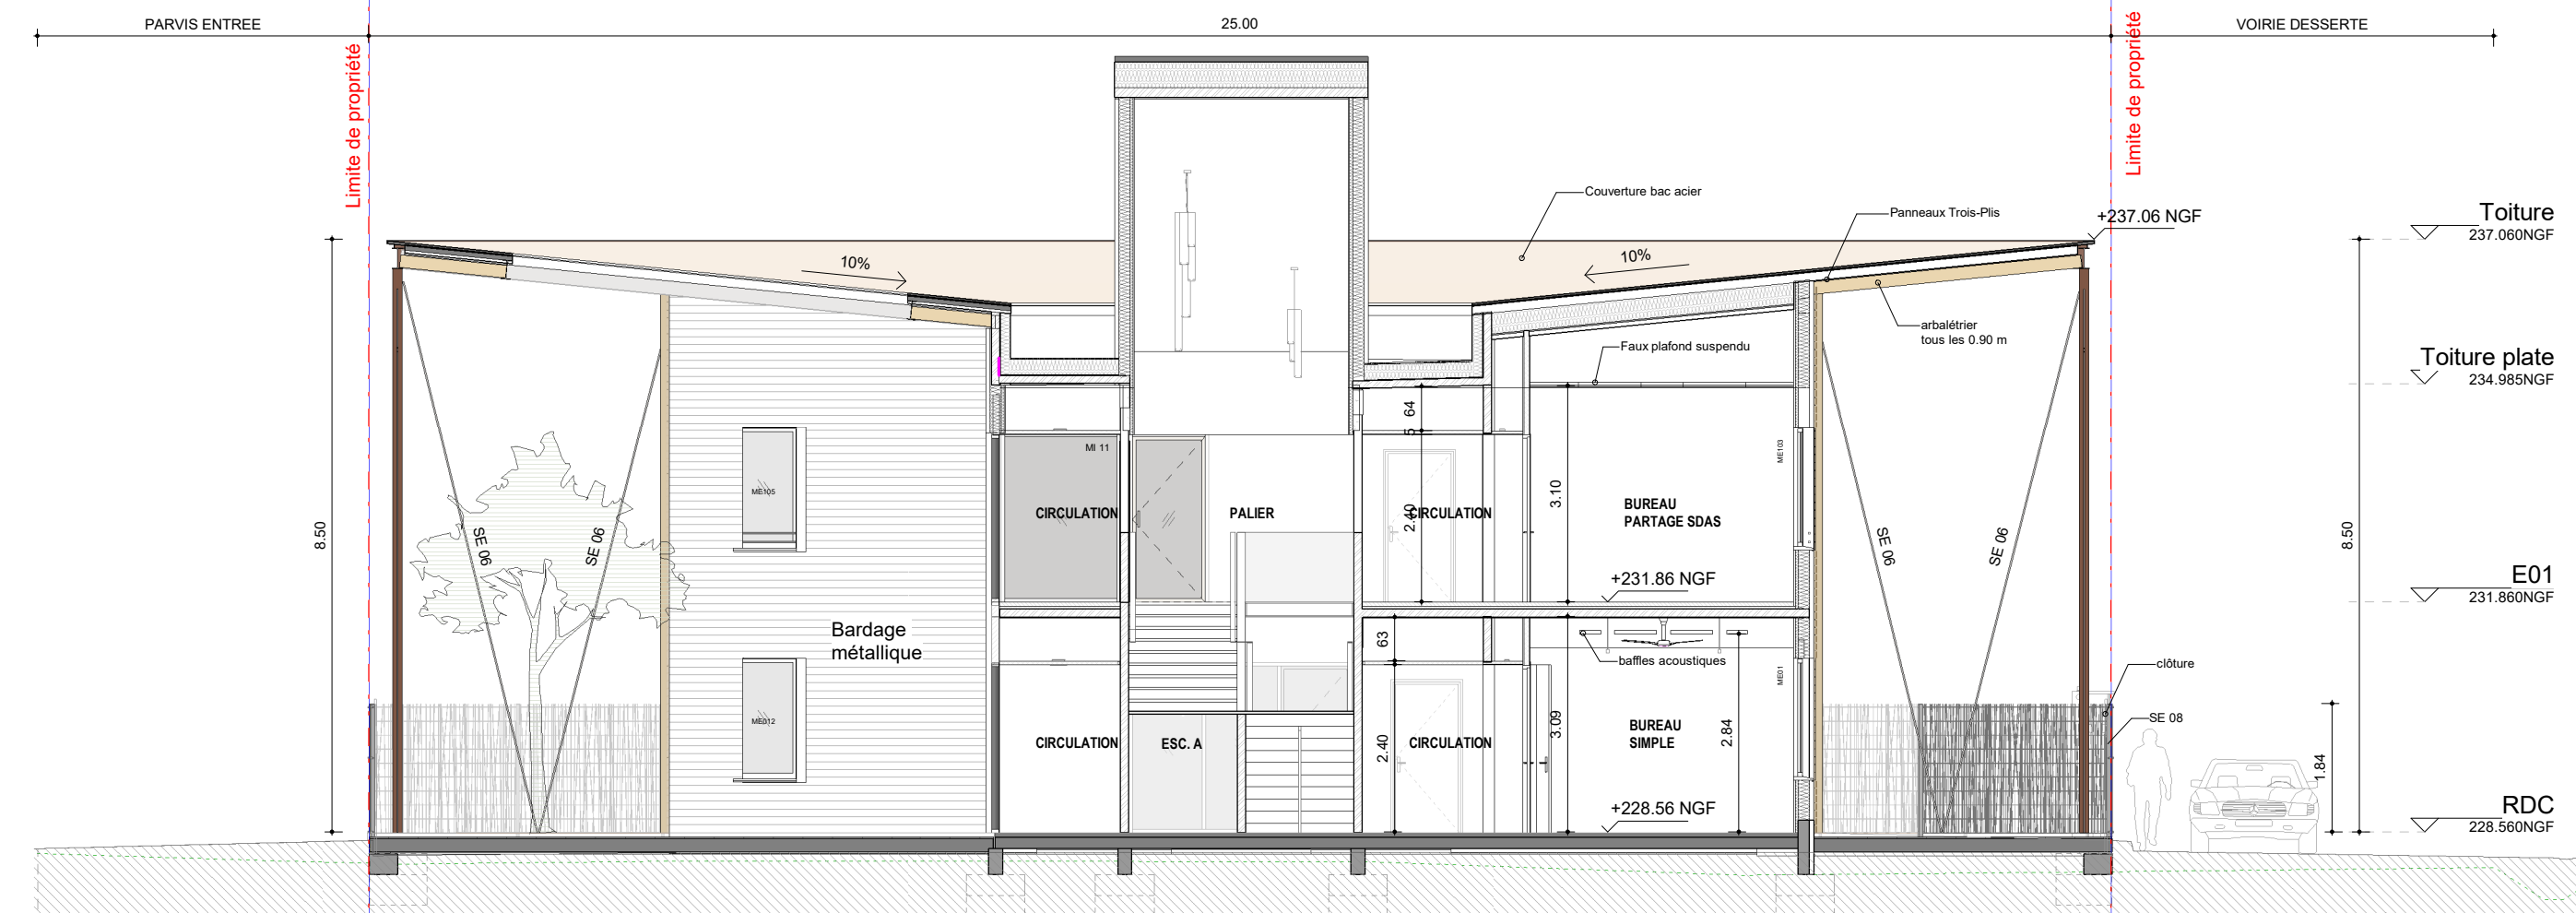




# Coupe transversale AA'

1 : 100

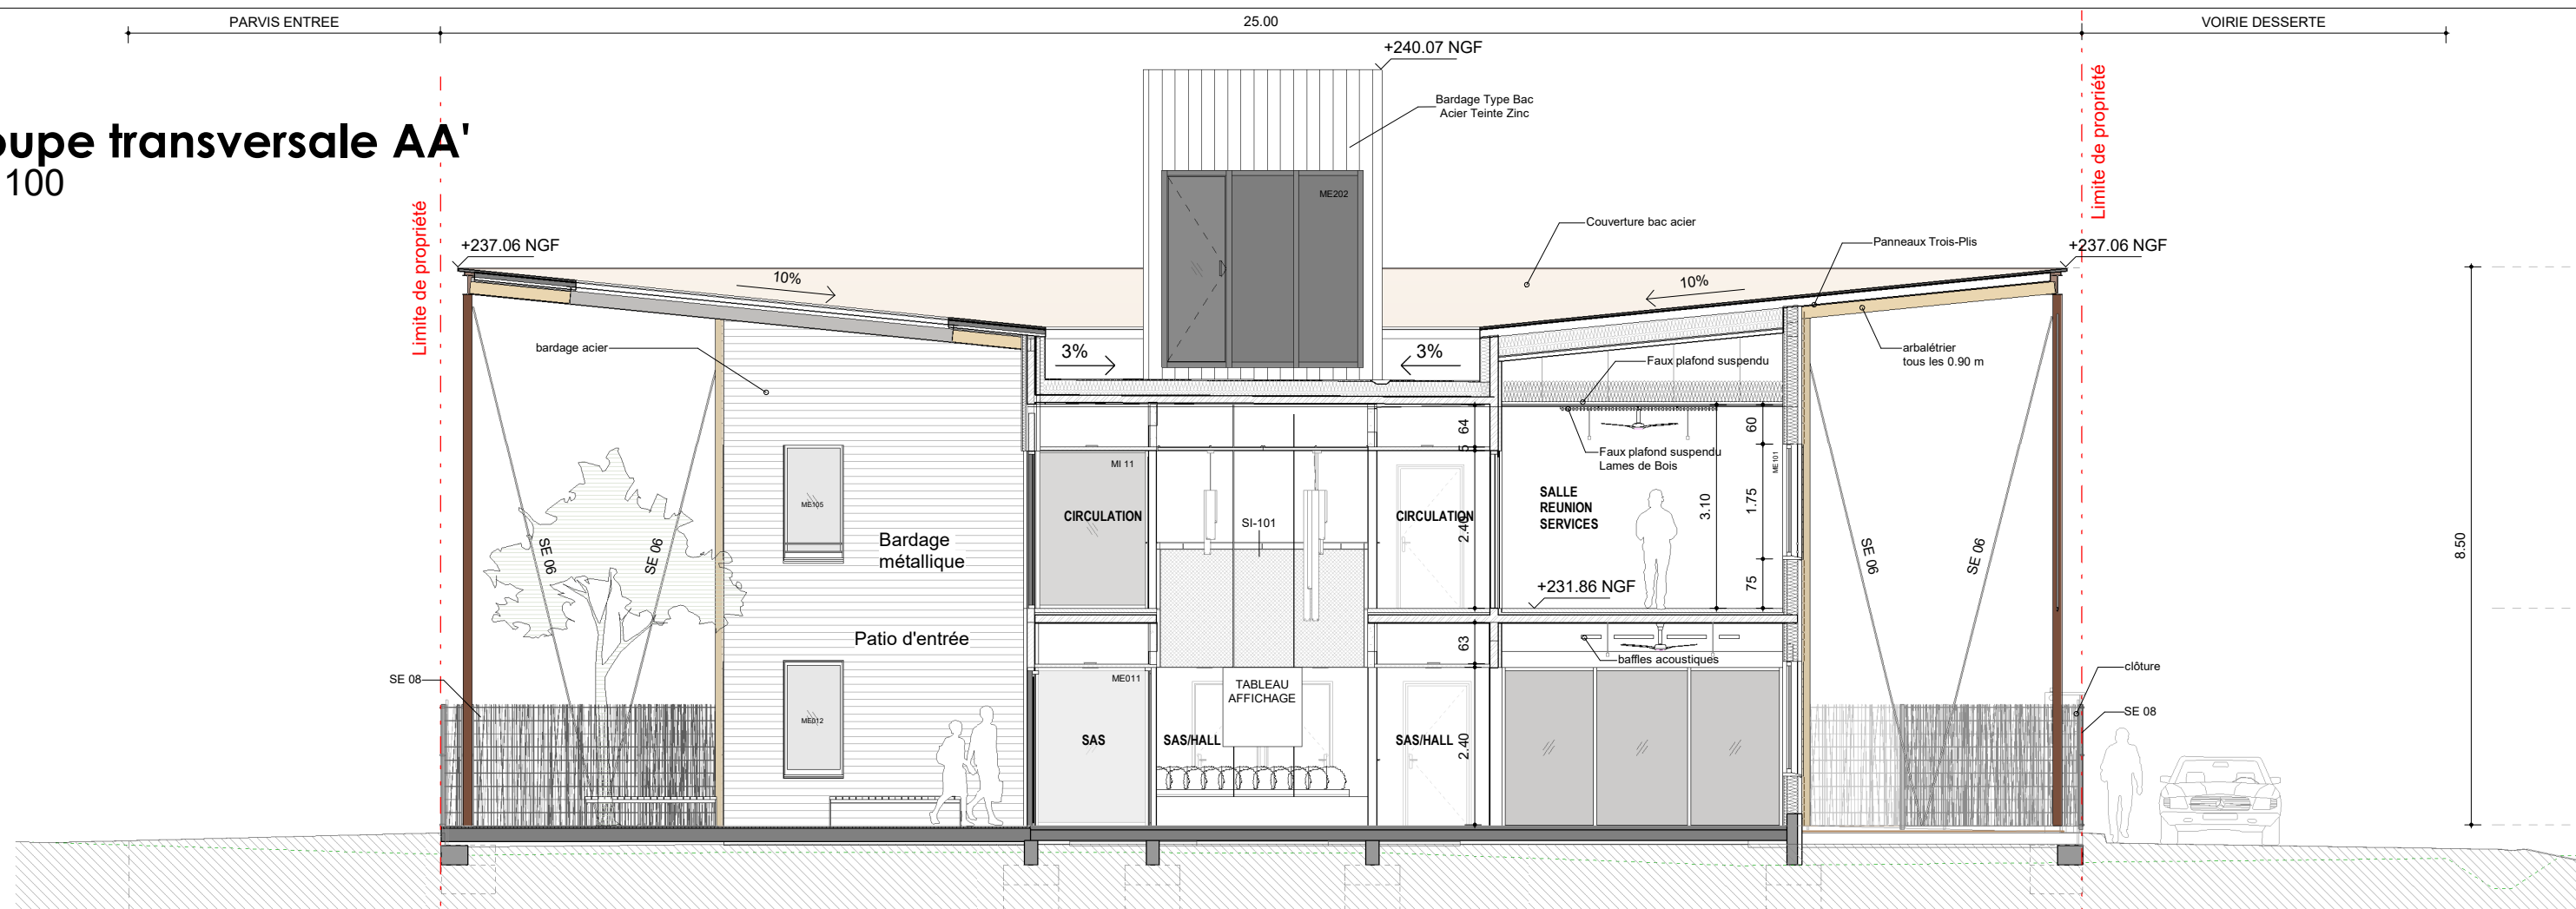

# Coupe transversale BB'

1 : 100

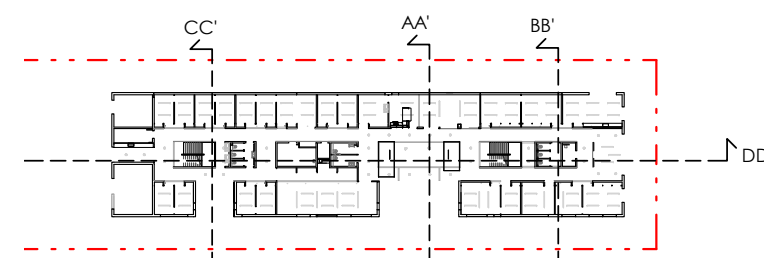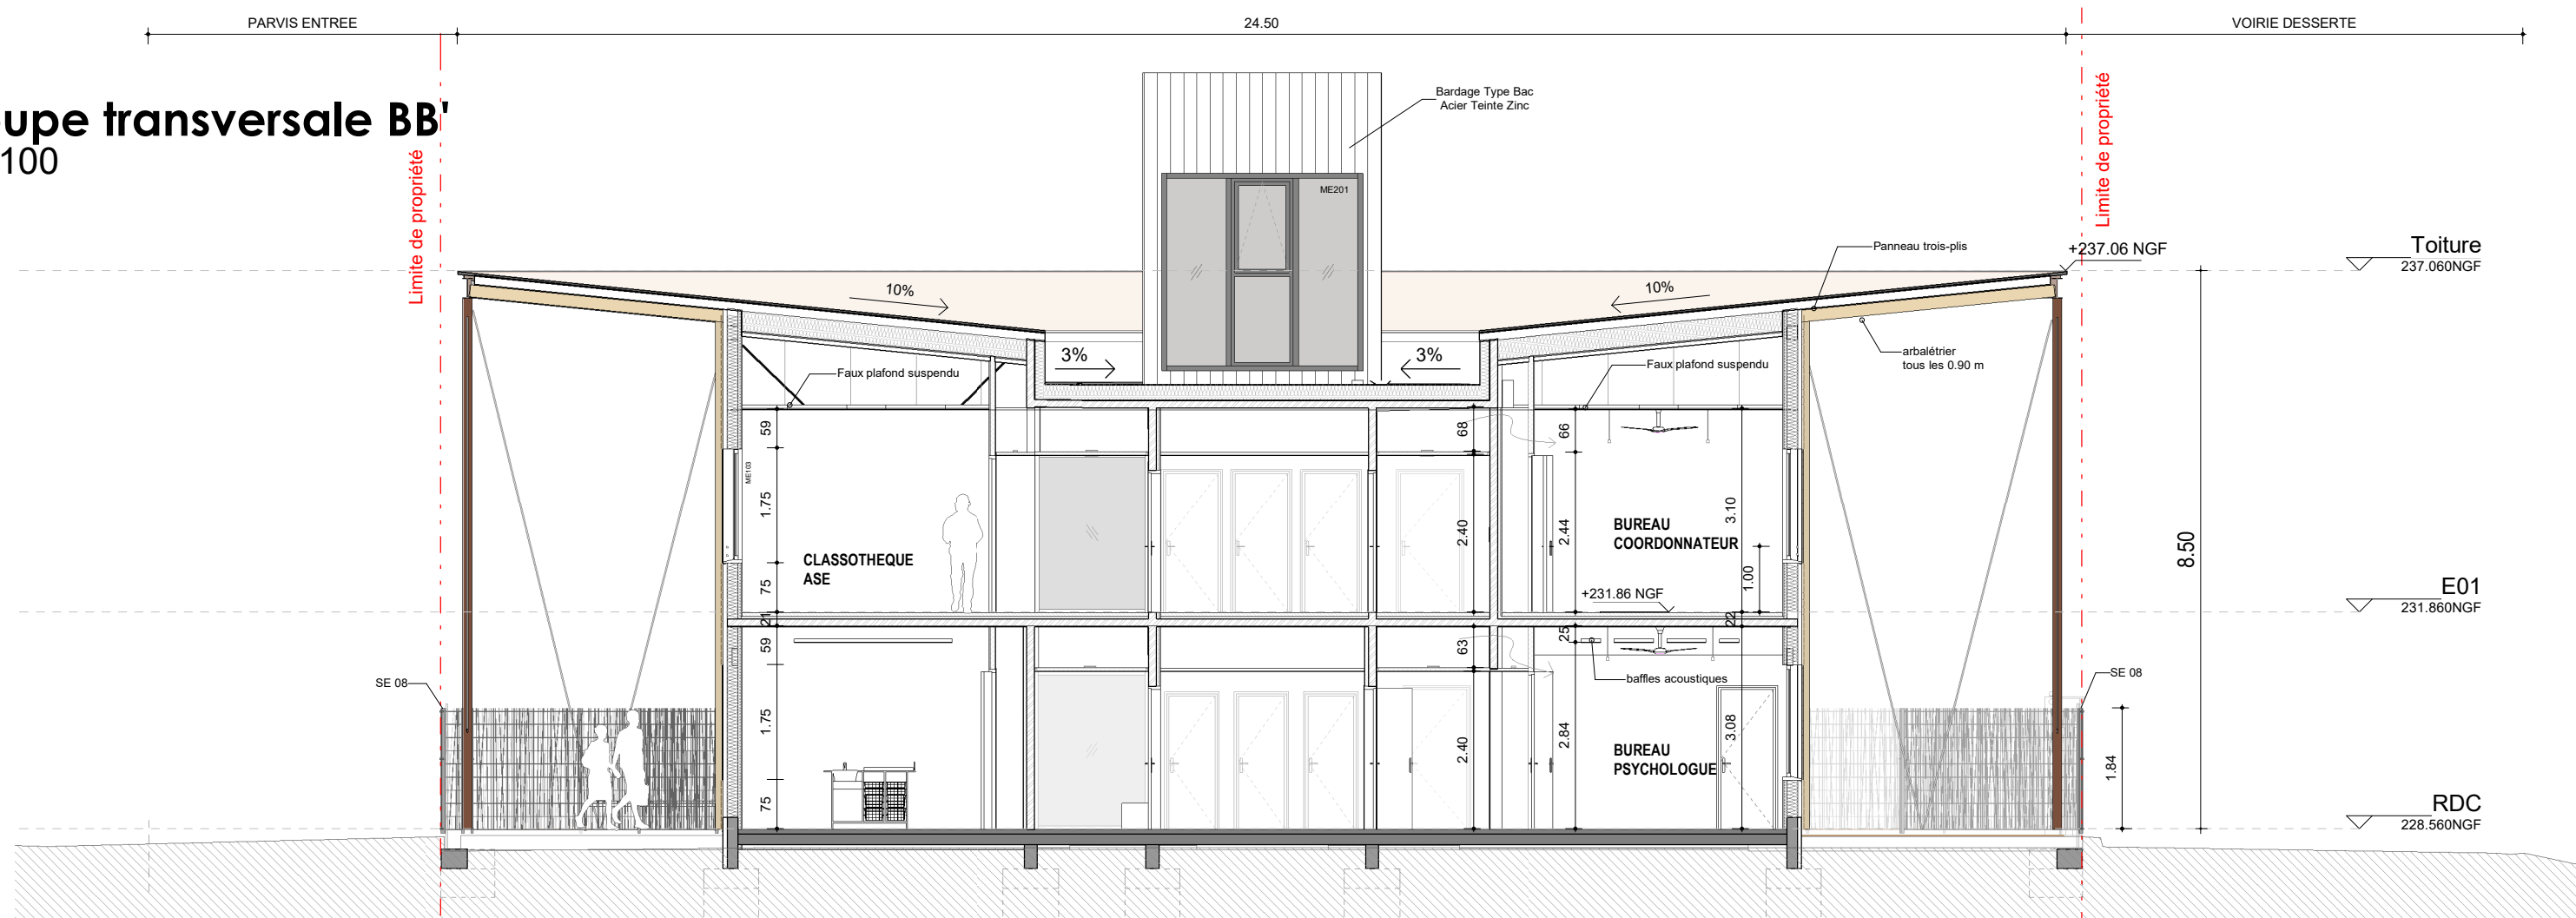

Architecte mandataire: <b>APACHE Architectes</b> 171 Avenue Eugène Baudouin 84400 APT Architecte associé: <b>PHM Architectes</b>	MAITRE D'OUVRAGE DEPARTEMENT DE VAUCLUSE Rue Viala - 84909 Avignon Cedex 09	NOM : AP009 _ EDESAPT	Travaux de Construction d'un espace départemental des solidarités	INDICE : A.0	DATE IMPRIM : 27/11/20	PHASE : DCE
		DATE : NOV 2020	PLAN : COUPES TRANSVERSALES	ECHELLE : 1/100	DATE MOD : 27/11/20	NUMERO : C01