


COMMUNS EST

Château de Saint Marcel de Félines

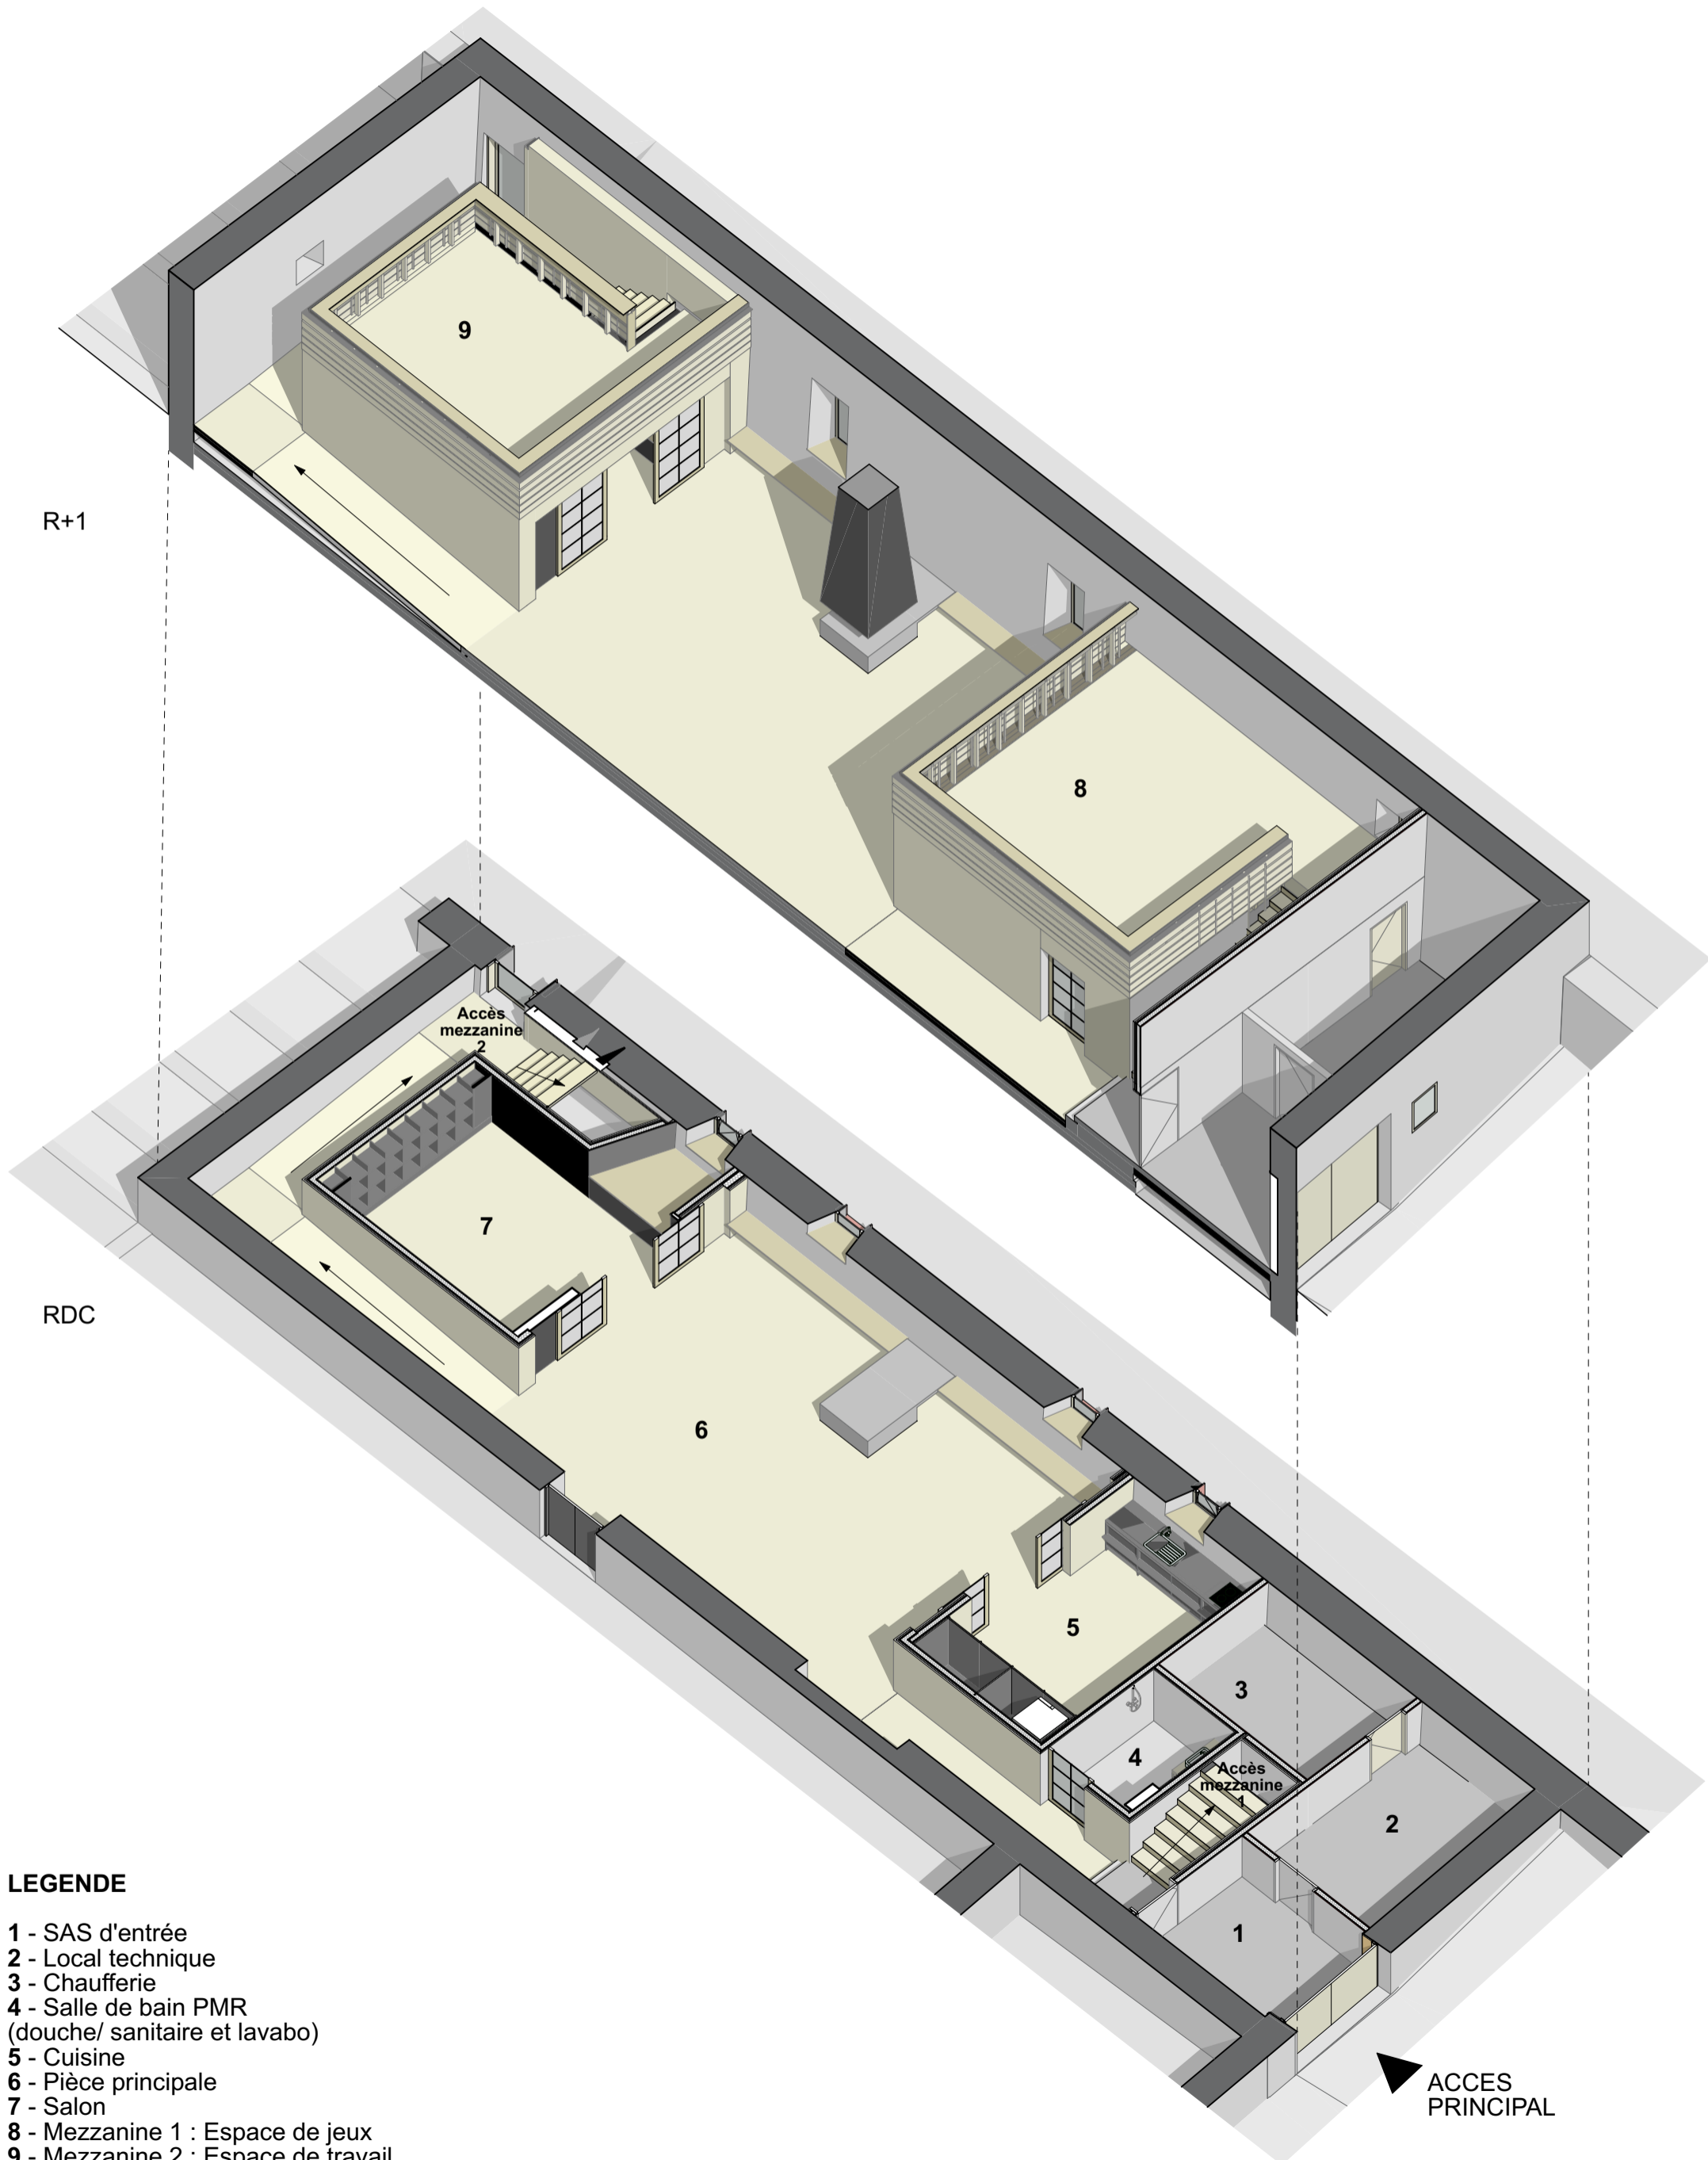

LEGENDE

- 1 - SAS d'entrée
- 2 - Local technique
- 3 - Chaufferie
- 4 - Salle de bain PMR
(douche/ sanitaire et lavabo)
- 5 - Cuisine
- 6 - Pièce principale
- 7 - Salon
- 8 - Mezzanine 1 : Espace de jeux
- 9 - Mezzanine 2 : Espace de travail