



Coupe transversale (AT2)  
Escalaier A

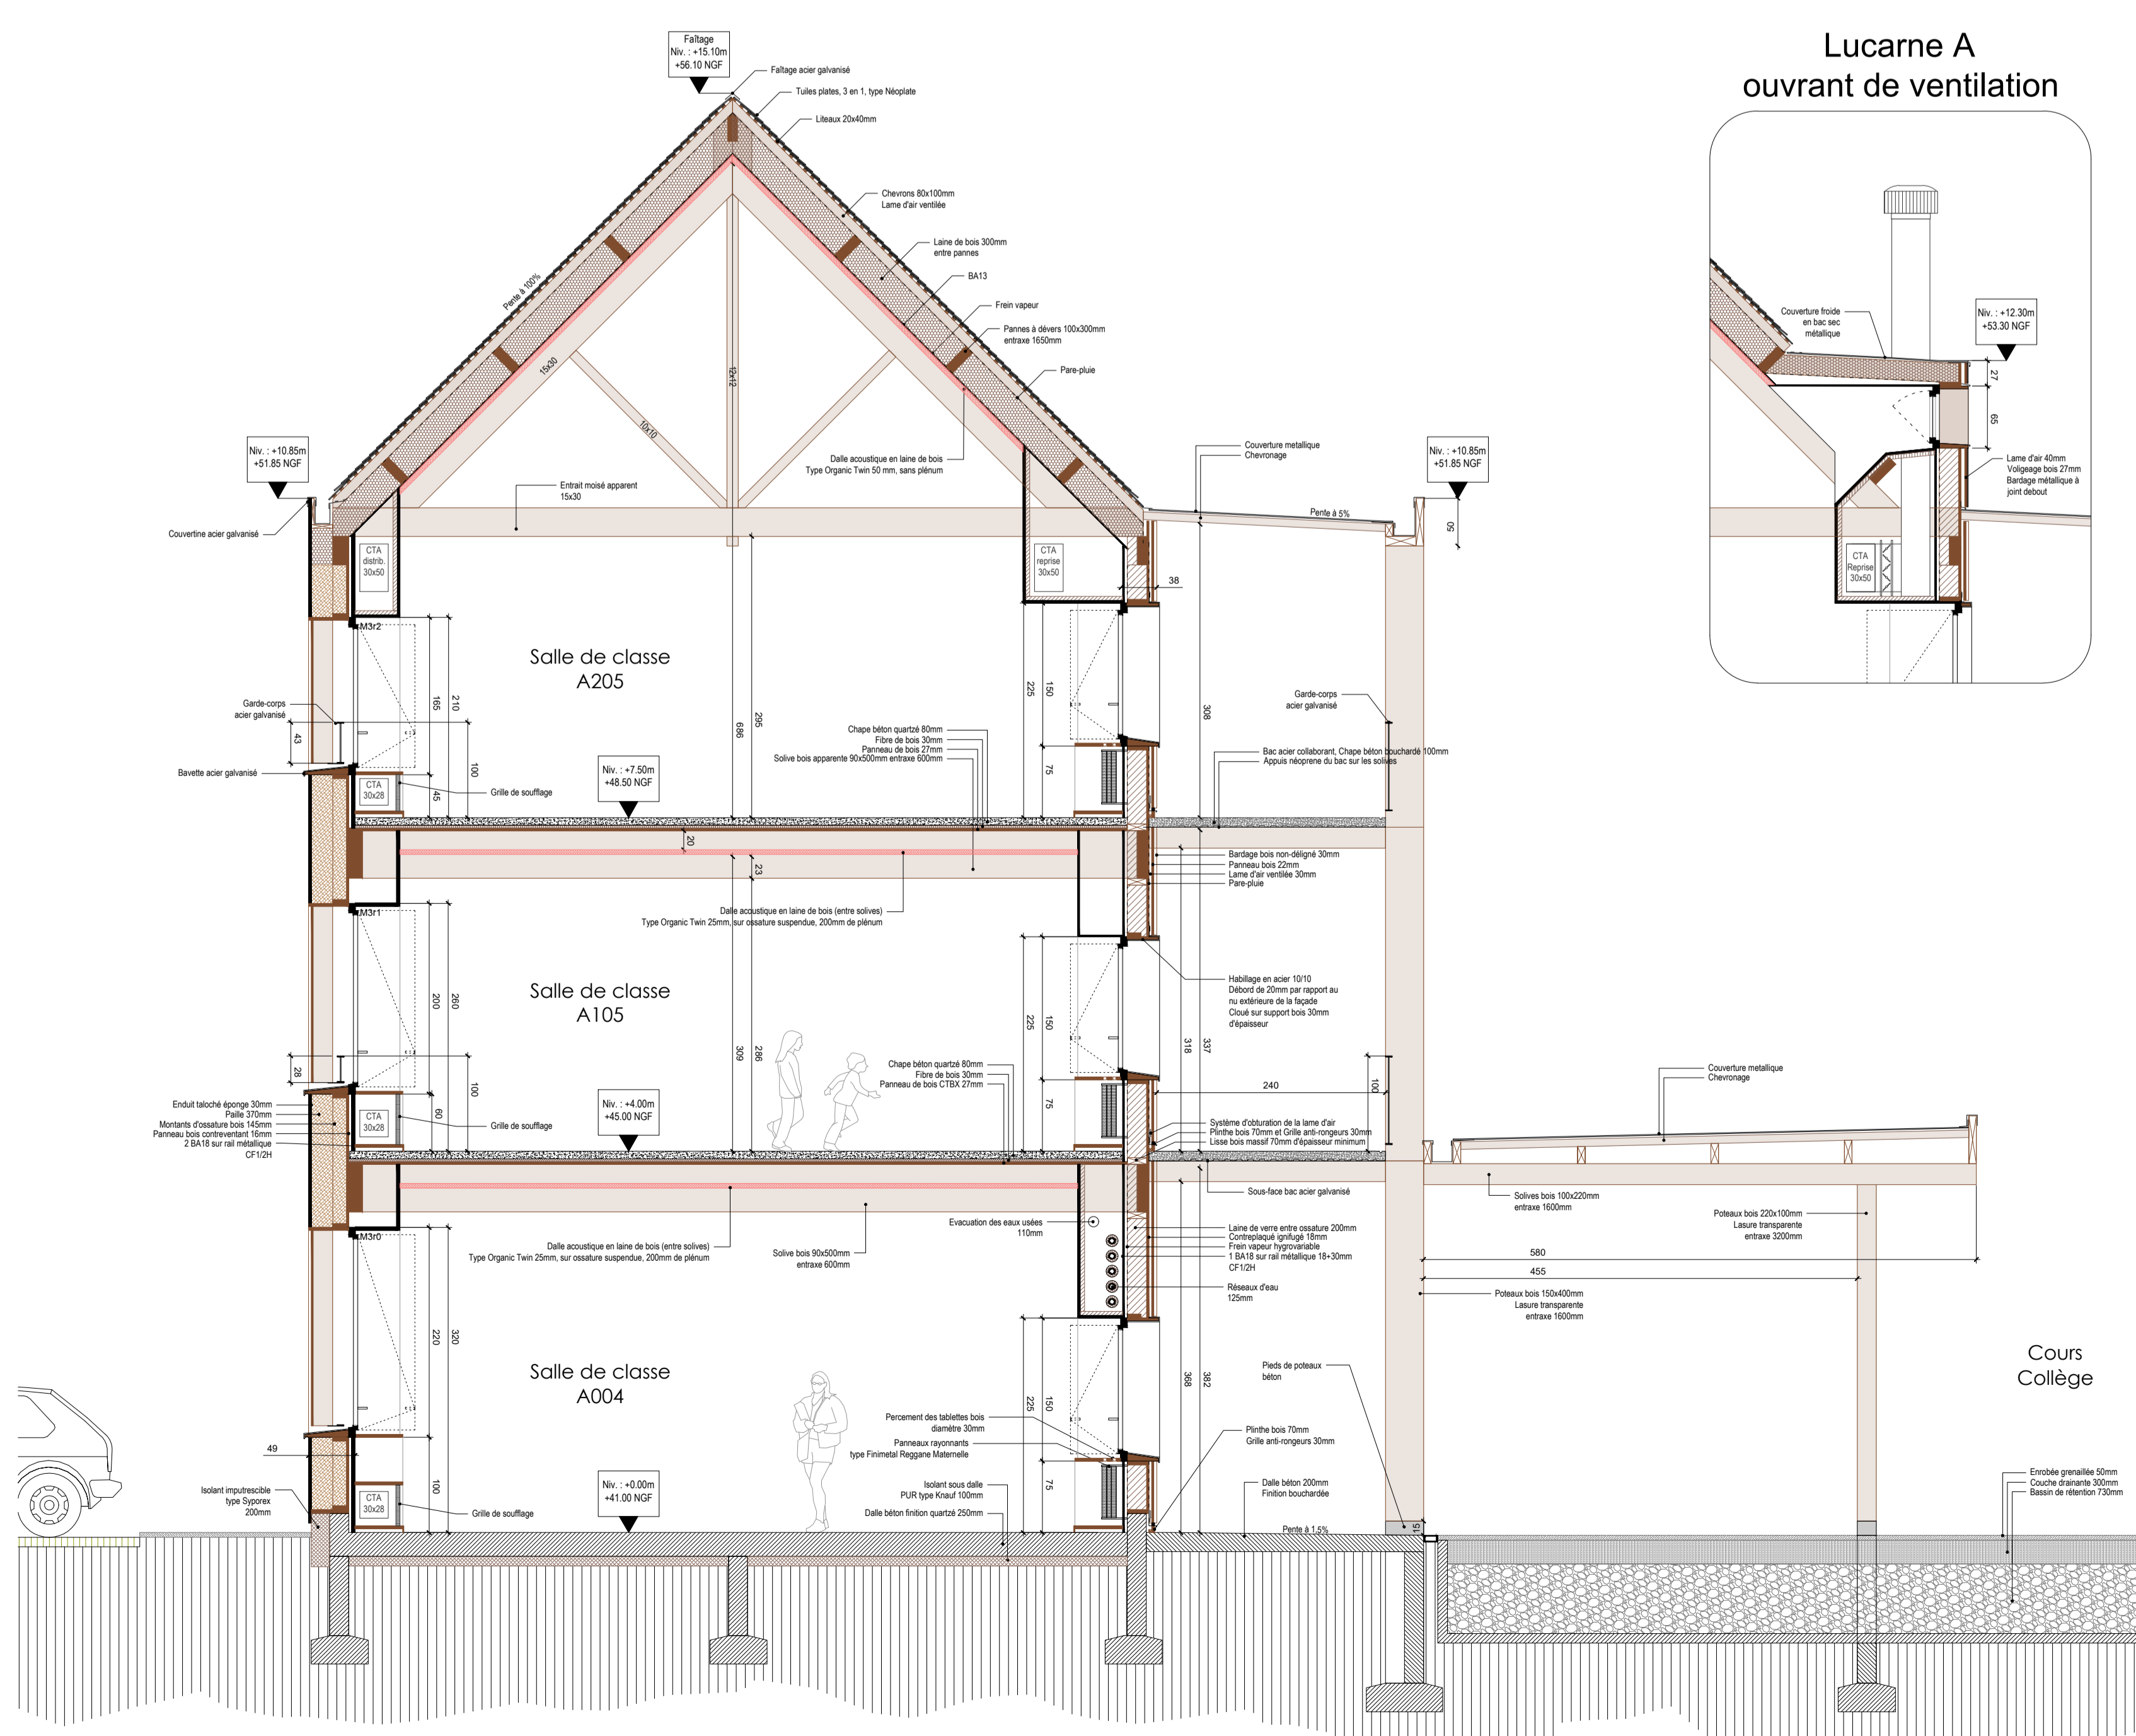


Coupe transversale (AT1)  
Salles de classe


Soufflage CTA

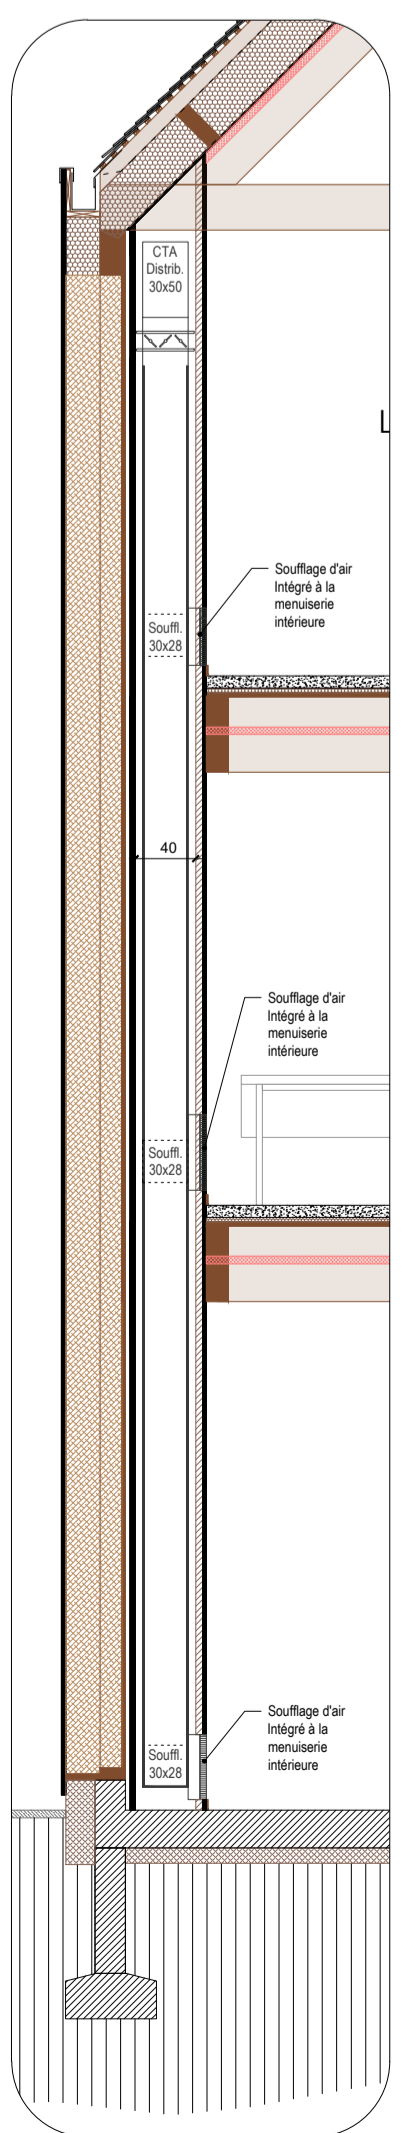

Lucarne A  
ouvrant de ventilation

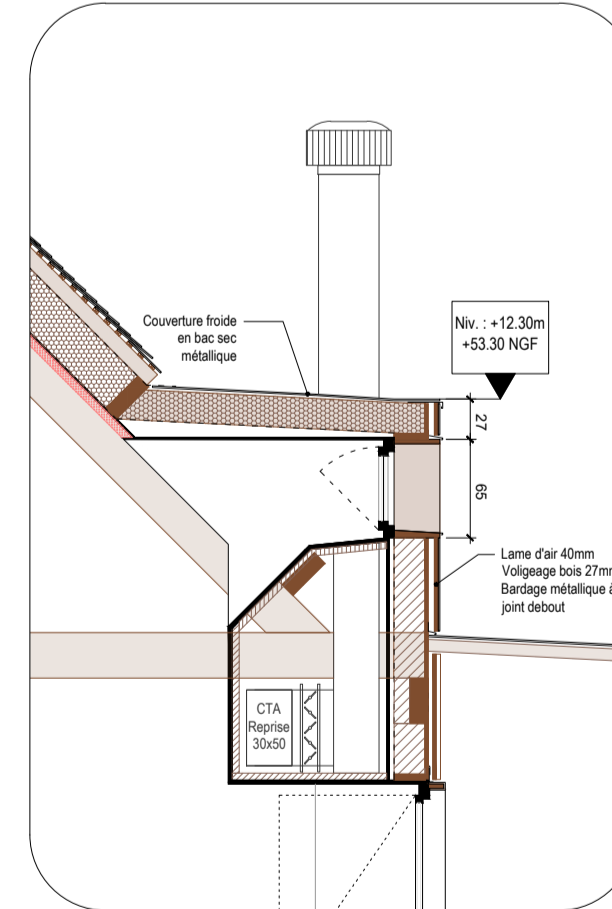

Lucarne A  
Cheminée de ventilation  
et Reprise CTA

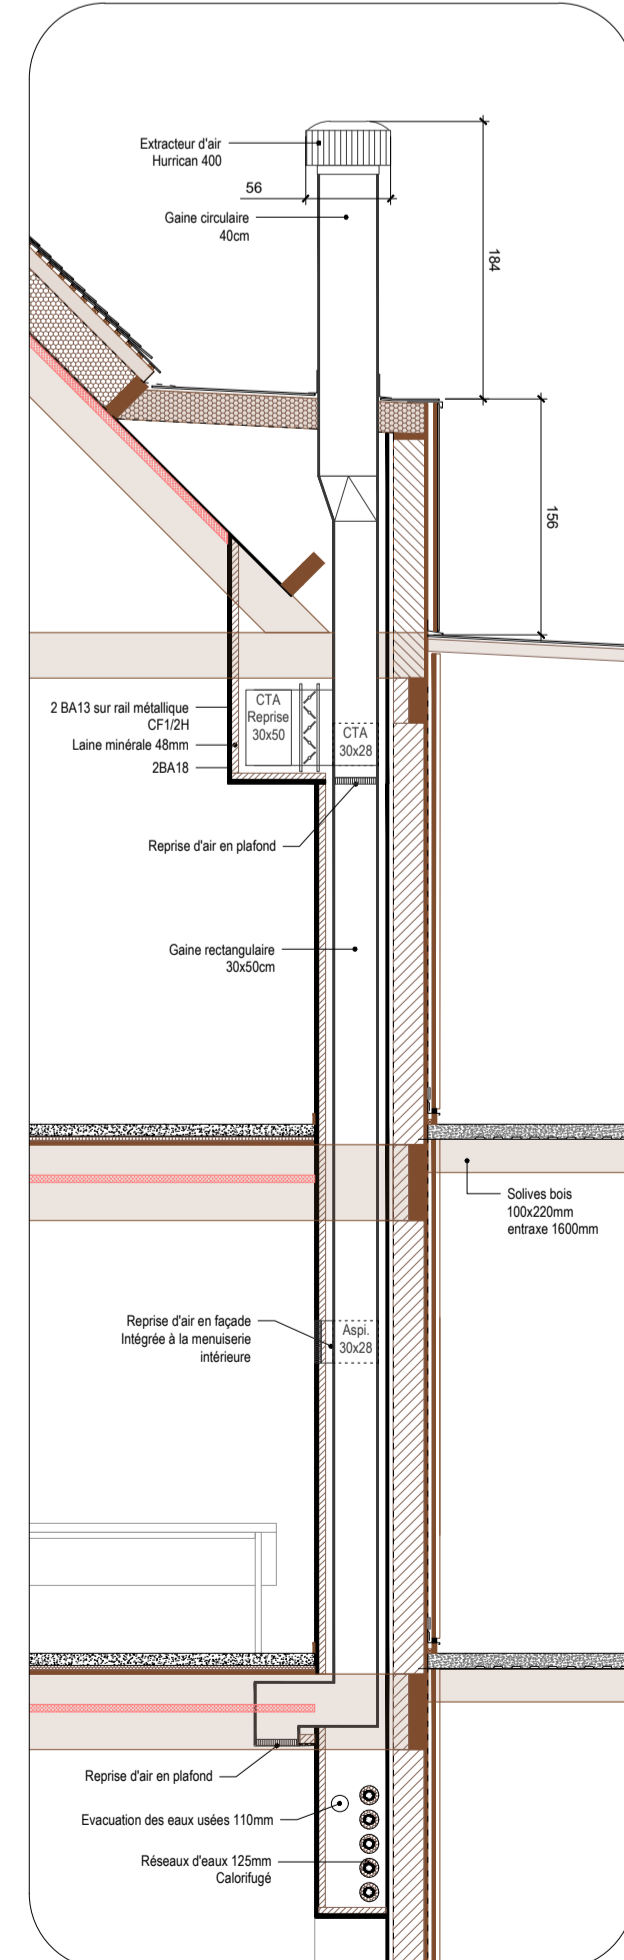

Légende	Représentation	Repérage
Bardage bois	[Symbol]	[Plan diagram with AT1 and AT2 markers]
Parquet bois	[Symbol]	
Plafond	[Symbol]	
Enduit lissé	[Symbol]	
Laine de bois haute densité	[Symbol]	
Laine de bois	[Symbol]	
Couche de cellulose	[Symbol]	
Isolant incompressible PSE	[Symbol]	
Laine minérale haute densité	[Symbol]	
Laine minérale	[Symbol]	
Voile béton banché apparent	[Symbol]	
Voile béton	[Symbol]	
Maçonnerie	[Symbol]	
Béton préfabriqué	[Symbol]	
Chape béton quartz	[Symbol]	
Chape béton bouillie	[Symbol]	
Membrane étanchéité	[Symbol]	
Enduit	[Symbol]	
Couche drainante	[Symbol]	
Bassin de rétention d'eau	[Symbol]	
Structure bois coupée	[Symbol]	
Structure bois jointée	[Symbol]	
Faux plafond acoustique fibre de bois	[Symbol]	

<p><b>MARCHÉ</b> Novembre 2018</p> <p><b>Maitrise d'œuvre</b> d'Auvergne 1801</p> <p><b>Maitrise d'ouvrage</b> d'Alsace</p>	<p>BC OPC/SPS</p> <p>ANTERD</p> <p>IBCC</p> <p>IBCC</p>	<p>TITRE DU DOCUMENT</p> <p><b>Coupes A</b></p>
		<p>Echelle 1/50</p> <p>Date 13/11/2018</p>
		<p>RÉVISIONS</p>
		<p>COMMENTS</p>
<p>02.88 - essaiement d'Al.zon</p> <p>02.89 - essaiement d'Al.zon</p> <p>02.90 - essaiement d'Al.zon</p>	<p>ANTERD</p>	<p>IBCC</p>