ELEMENTS TECHNIQUES
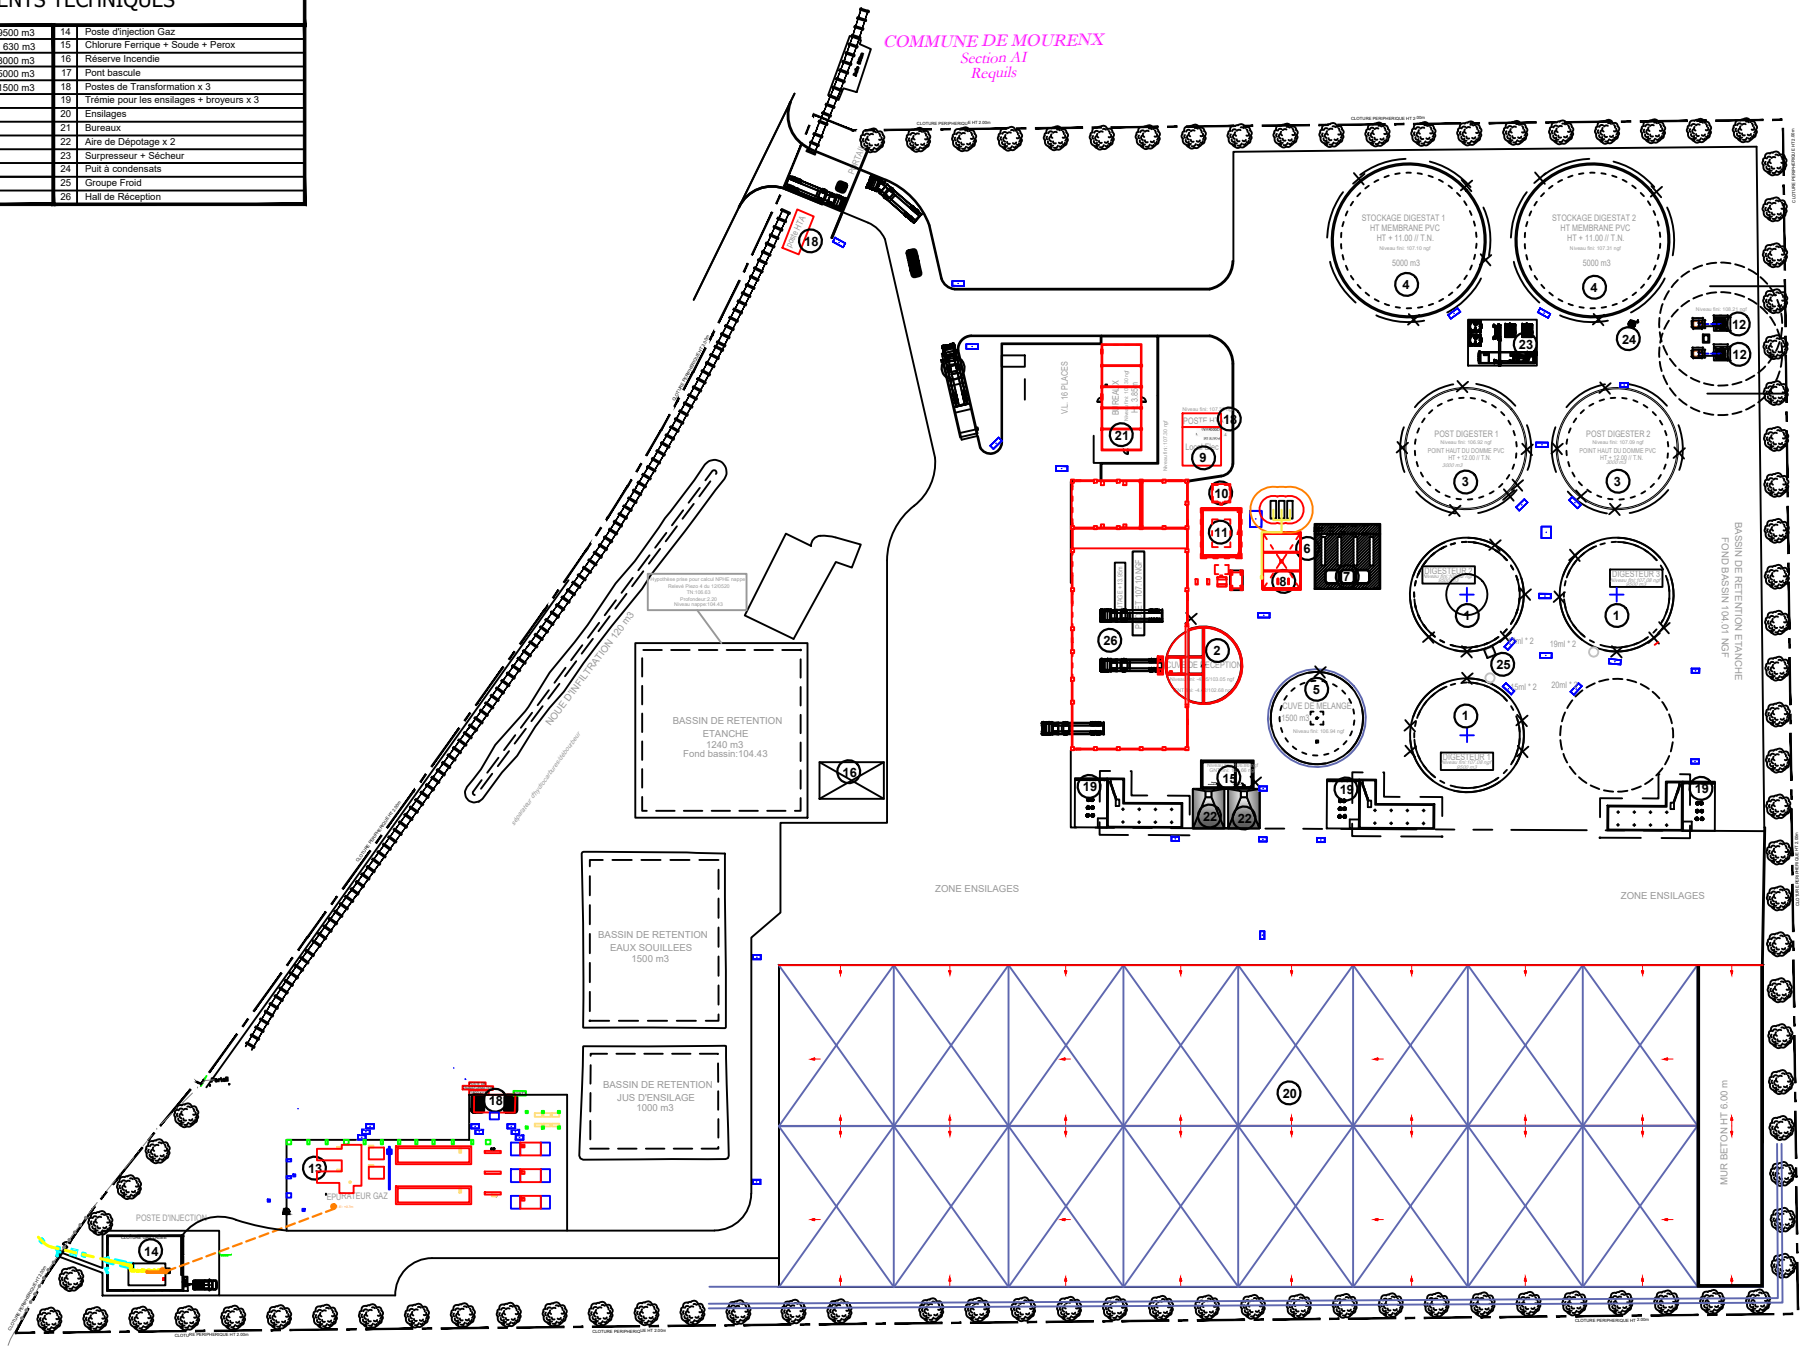
1	Digesteur x 3	9500 m3	14	Poste d'injection Gaz	
2	Cuve de réception	630 m3	15	Chlorure Ferrique + Soude + Perox	
3	Post Digesteur x 2	3000 m3	16	Réserve Incendie	
4	Cuve de stockage digestat x 2	5000 m3	17	Pont bascule	
5	Cuve de mélange	1500 m3	18	Postes de Transformation x 3	
6	Conteneur pompe / échangeurs		19	Trémie pour les ensilages + broyeurs x 3	
7	Cuves de pasteurisation		20	Ensilages	
8	Chaudière		21	Bureaux	
9	Container de Contrôle		22	Aire de Dépotage x 2	
10	Scrubber		23	Surpresseur + Sécheur	
11	Bio-filtre		24	Puit à condensats	
12	Torchère x 2		25	Groupe Froid	
13	Traitement Gaz		26	Hall de Réception