MARRAUDINGENIERIE
GROUPE PHILIPPE MARRAUD

MARRAUD INGENIERIE
SUD
6, rue Pierre Mendès France
BP 90
47502 BOE
Tel : 05 53 48 20 00
Fax : 05 53 48 55 96

MARRAUD INGENIERIE
SUD EST
Parc de l'Escapade
203 Av Prof Julien RNT
26140 LOYES THOLONET
Tel : 05 53 48 20 00
Fax : 04 42 38 21 44

MARRAUD INGENIERIE
OUEST
Espace Performance
Bât Ouest - Entrée B Porte 16
11 Bd Arsène BPI2074M
44481 CARQUEFOU
Tel : 02 28 23 68 00
Fax : 02 40 49 32 46

E-Mail: dessin@marraud.com
www.groupe-marraud.com
siren :388 200 487 RCS AGEN

MARRAUD ARCHITECTURE
"Peyrot" route d'Auch
BP 60
47502 BOE
Tel : 05 53 48 20 00
Fax : 05 53 48 55 96
siren : 501 493 035
N° d'inscription à l'ordre: S12 229

Ce document est notre propriété et ne peut être ni reproduit ni communiqué à des tiers sans notre autorisation écrite préalable.

Géométre	Bureau de contrôle
PANGEO	
S.S.I	S.P.S
Structure BA	Froid
Courants Fort	Courants Faibles
Fluides	V.R.D

MAITRE D'OUVRAGE
BIOBEARN
Z.A.C. DES CHAMPS DE LESCAZE
47310 ROQUEFORT

OPERATION
CREATION D'UNE UNITE DE METHANISATION
BIOGAZ

LIEU
LIEU-DIT : " Requils "
RD 281
64150 MOURENX

INDICE	DATE	OBSERVATIONS + MODIFICATIONS	PAR
A			
B			
C			
D			
E			
F			
G			
H			
I			
J			

n ° pièce administrative:

DESSINATEUR A.MANDILE

1ère émission : 24-02-2021

APPROUVE PAR
chargé d'affaire --
chef de projet --

Echelle : 1/200 1/500

Vue en Plan et Façades
projet

N° de plan: 05

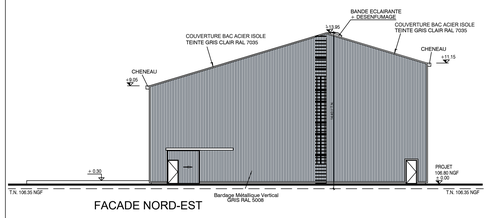

FACADE NORD-EST

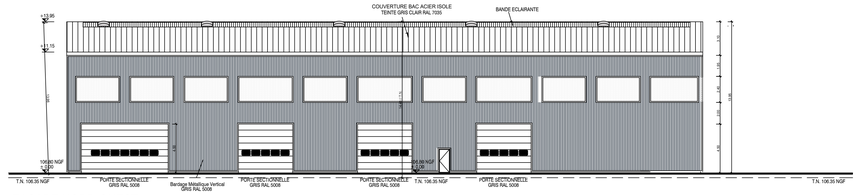

FACADE NORD-OUEST

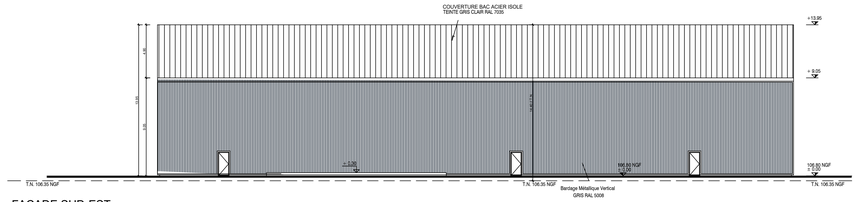

FACADE SUD-EST

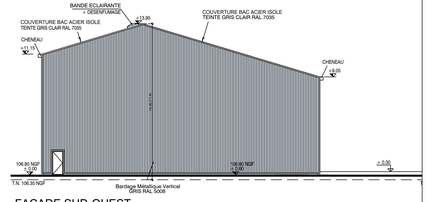
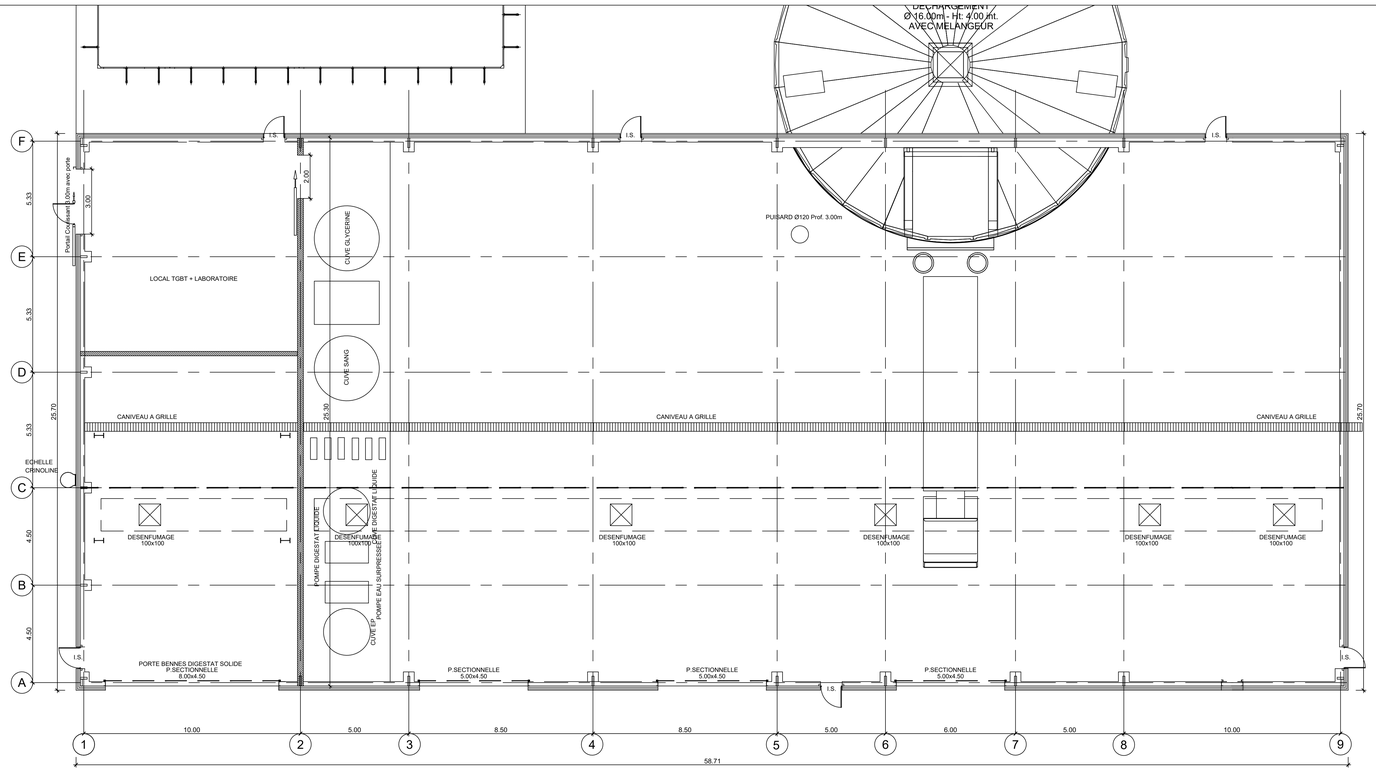
FACADE SUD-OUEST