

AGRANDISSEMENT
DE LA BIBLIOTHEQUE
MUNICIPAL

PLAN

_FACADE OUEST
_FACADE EST

ECHELLE

_1/100


DATE

_10/04/15

MODIFICATION




FACADE OUEST 1/100

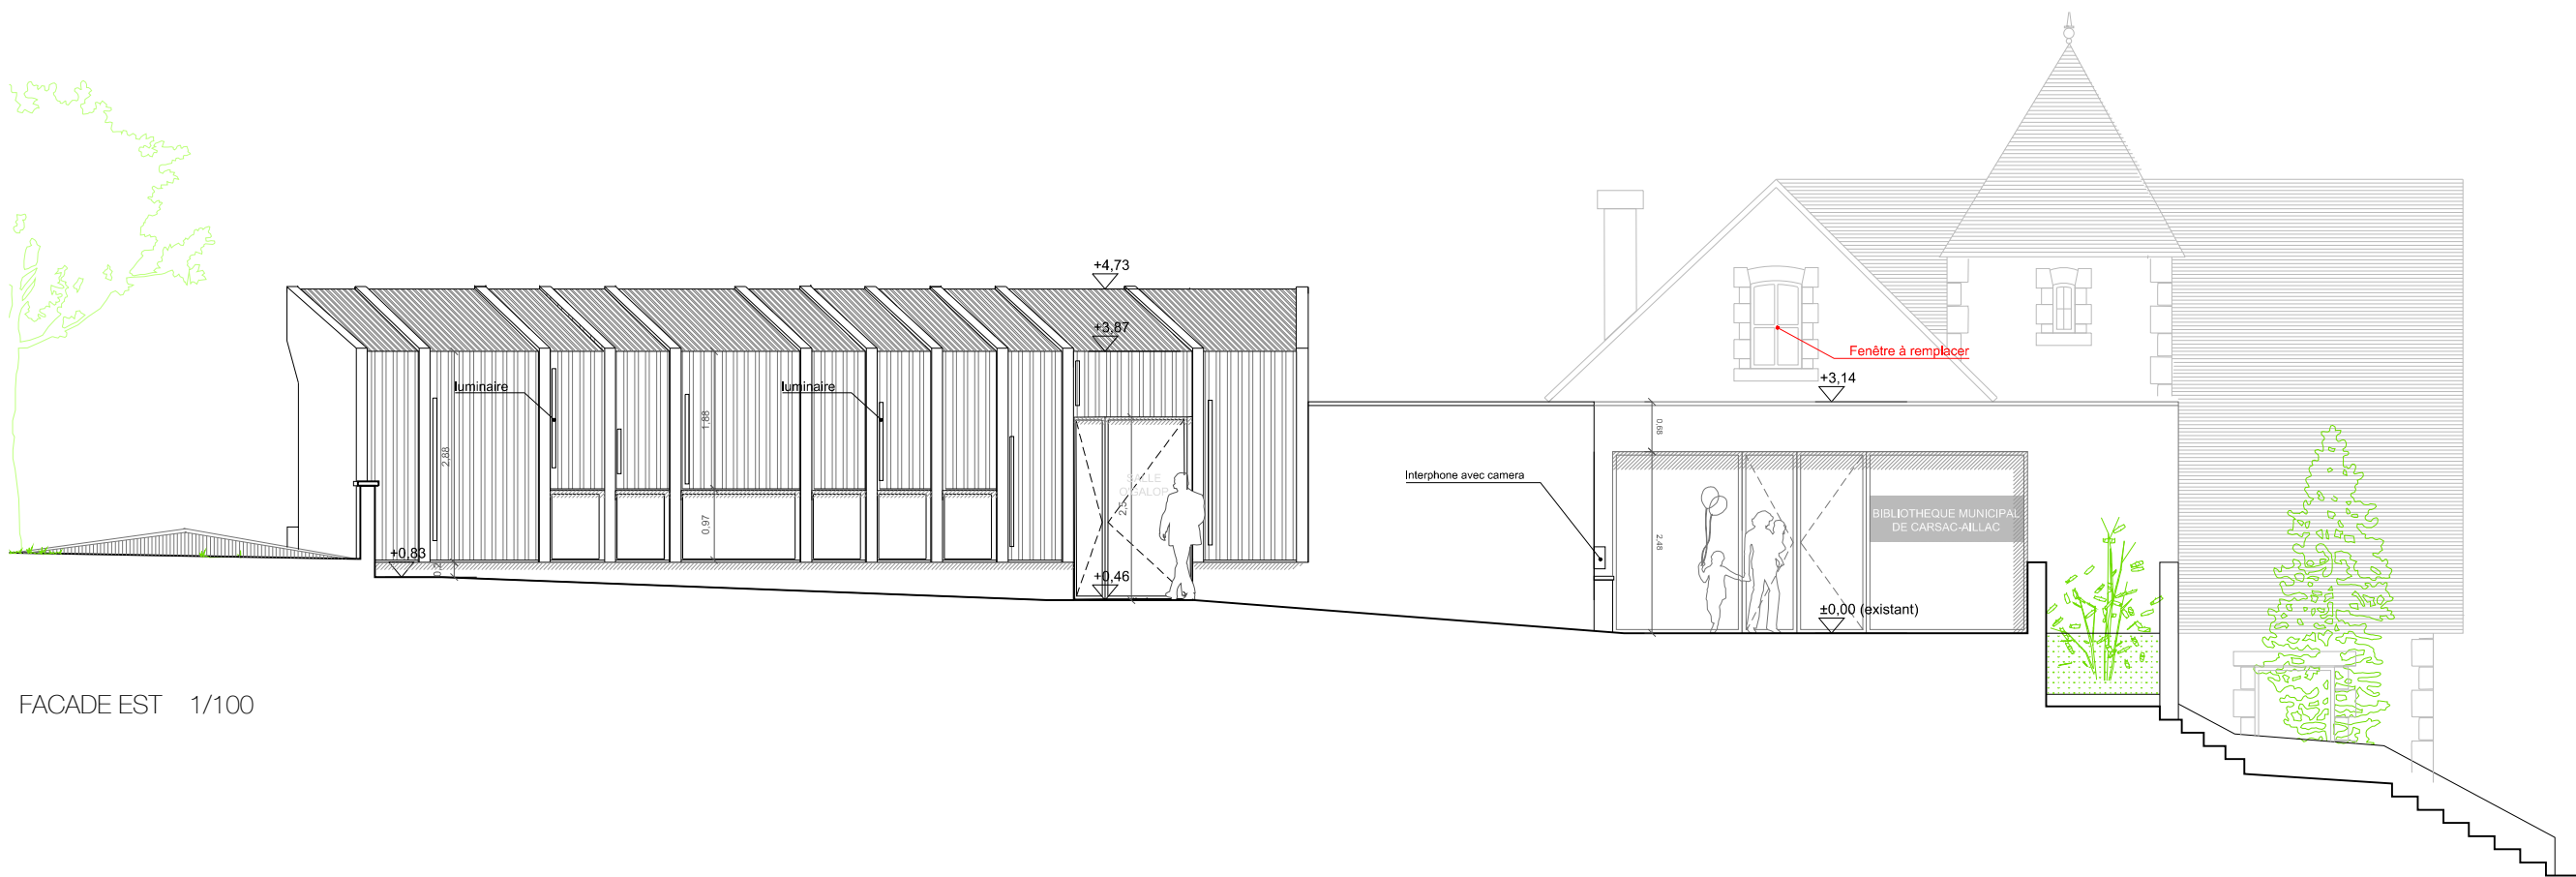

FACADE EST 1/100

COMMUNE DE
CARSAC-AILLAC
Mairie
24200 CARSAC-AILLAC

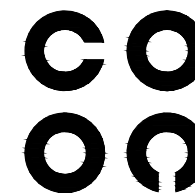

CoCo architecture
architecture et urbanisme

Claudia Staubmann
&
Cédric Ramière

La Touille/BP9
24250 Cénac et St Julien
T/F +33 (0)5 53 31 10 42
coco@cocoarchitecture.fr
rscs 481 595 288 00038