

AGRANDISSEMENT DE LA SALLE DE REUNION DU CONSEIL MUNICIPAL

PLAN

\_COUPE AA  
\_COUPE BB

ECHELLE

\_1/100

DATE

\_30/06/15

MODIFICATION


COMMUNE DE  
CARSAC-AILLAC  
Mairie  
24200 CARSAC-AILLAC




CoCo architecture  
architecture et urbanisme

Claudia Staubmann  
&  
Cédric Ramière


La Touille/BP9  
24250 Cénac et St Julien  
T/F +33 (0)5 53 31 10 42  
coco@cocoarchitecture.fr  
rcs 481 595 288 00038

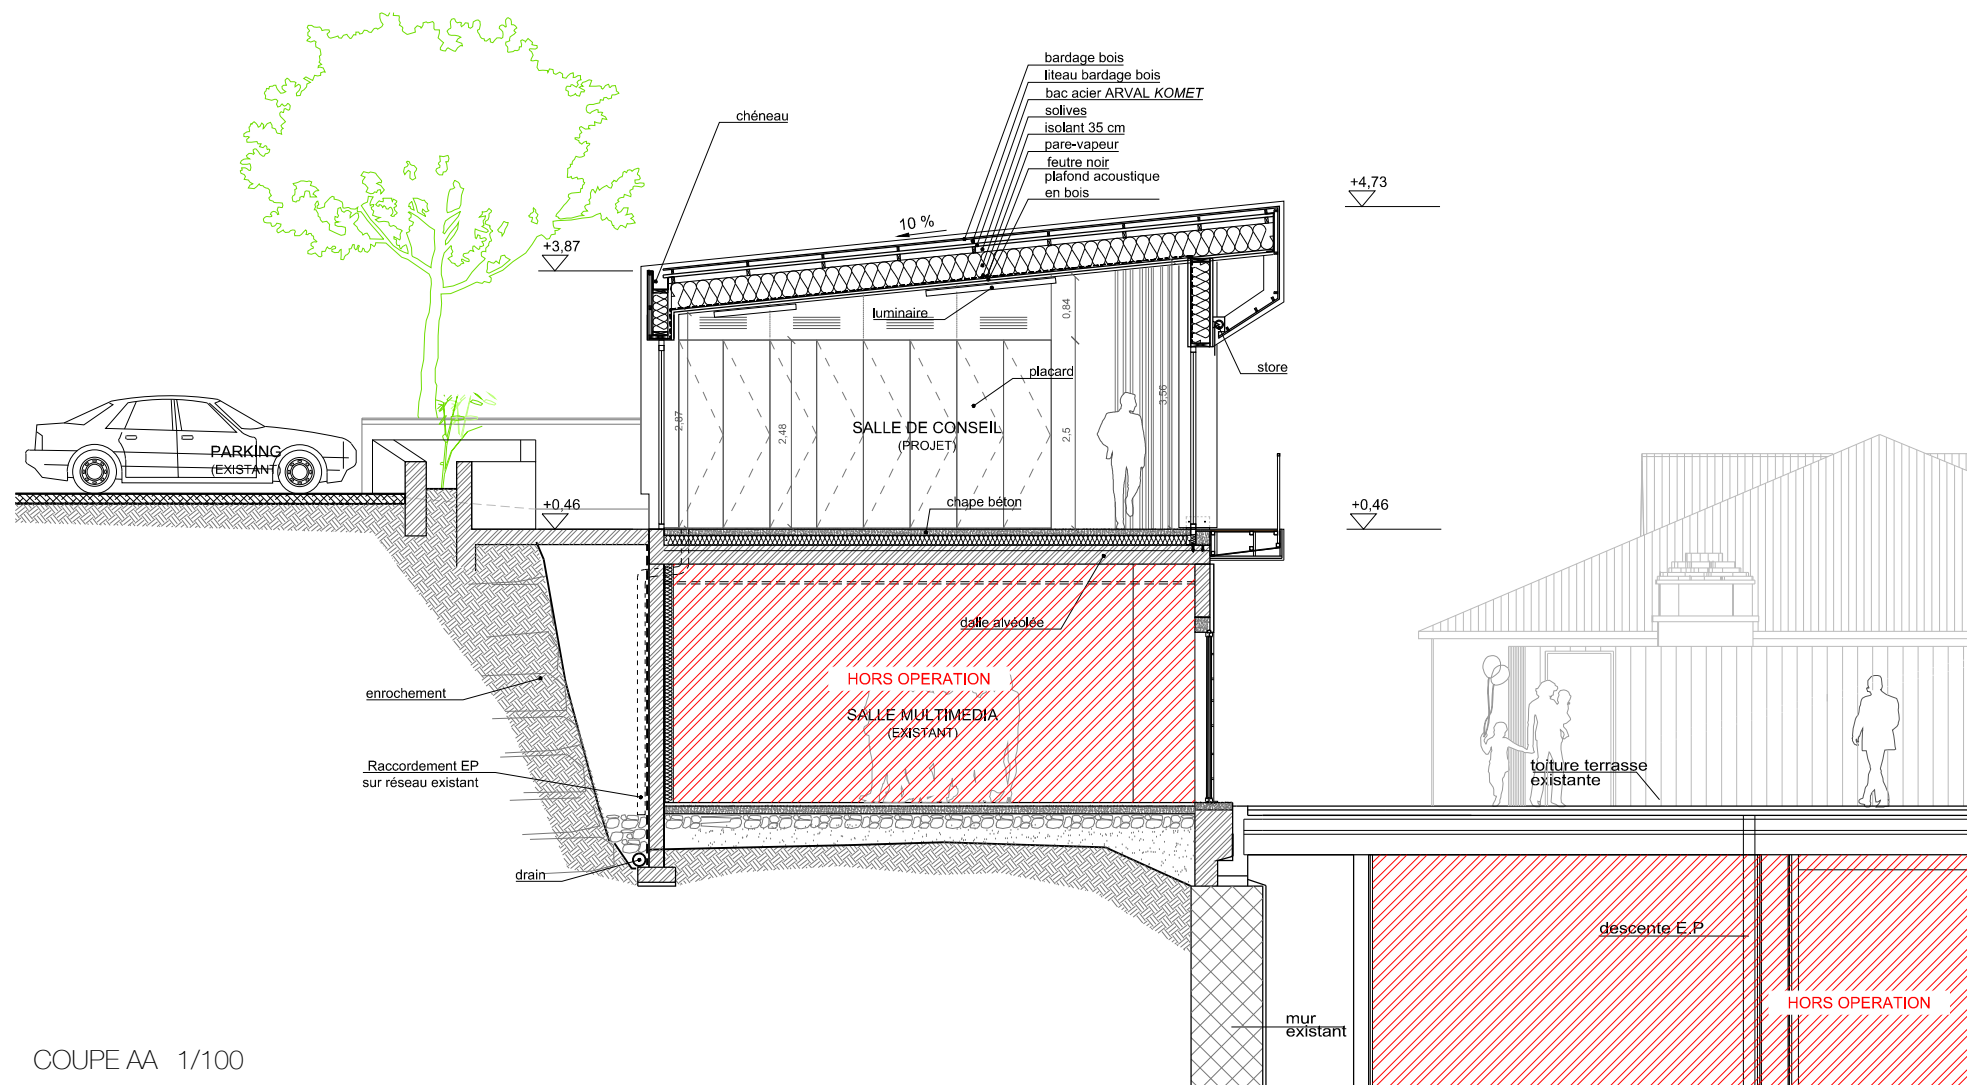

COUPE AA 1/100

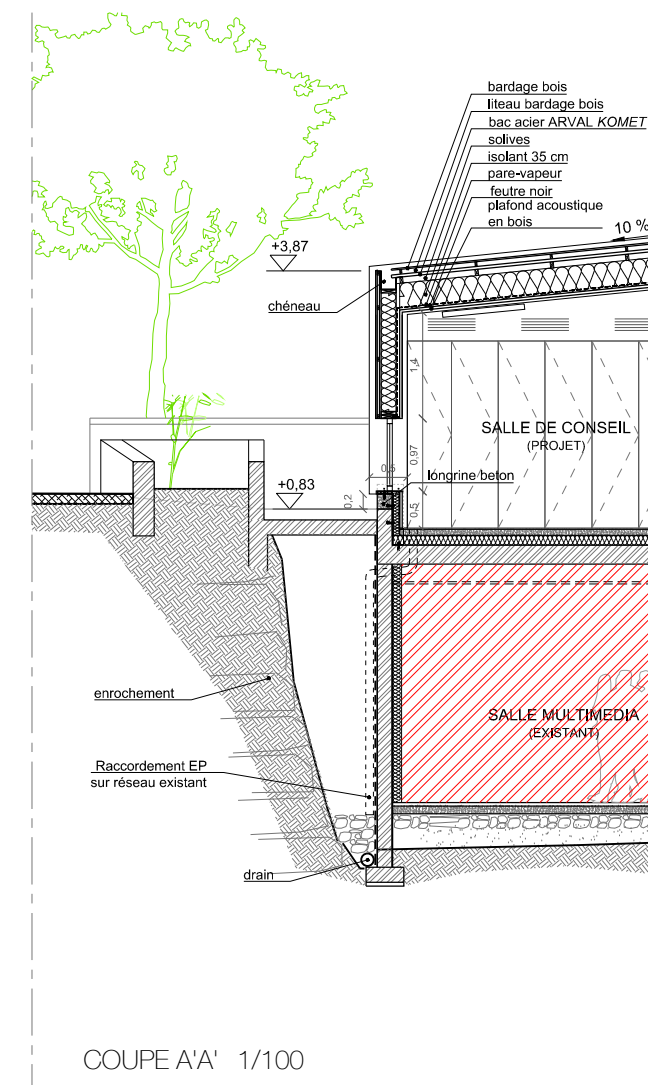

COUPE A'A' 1/100

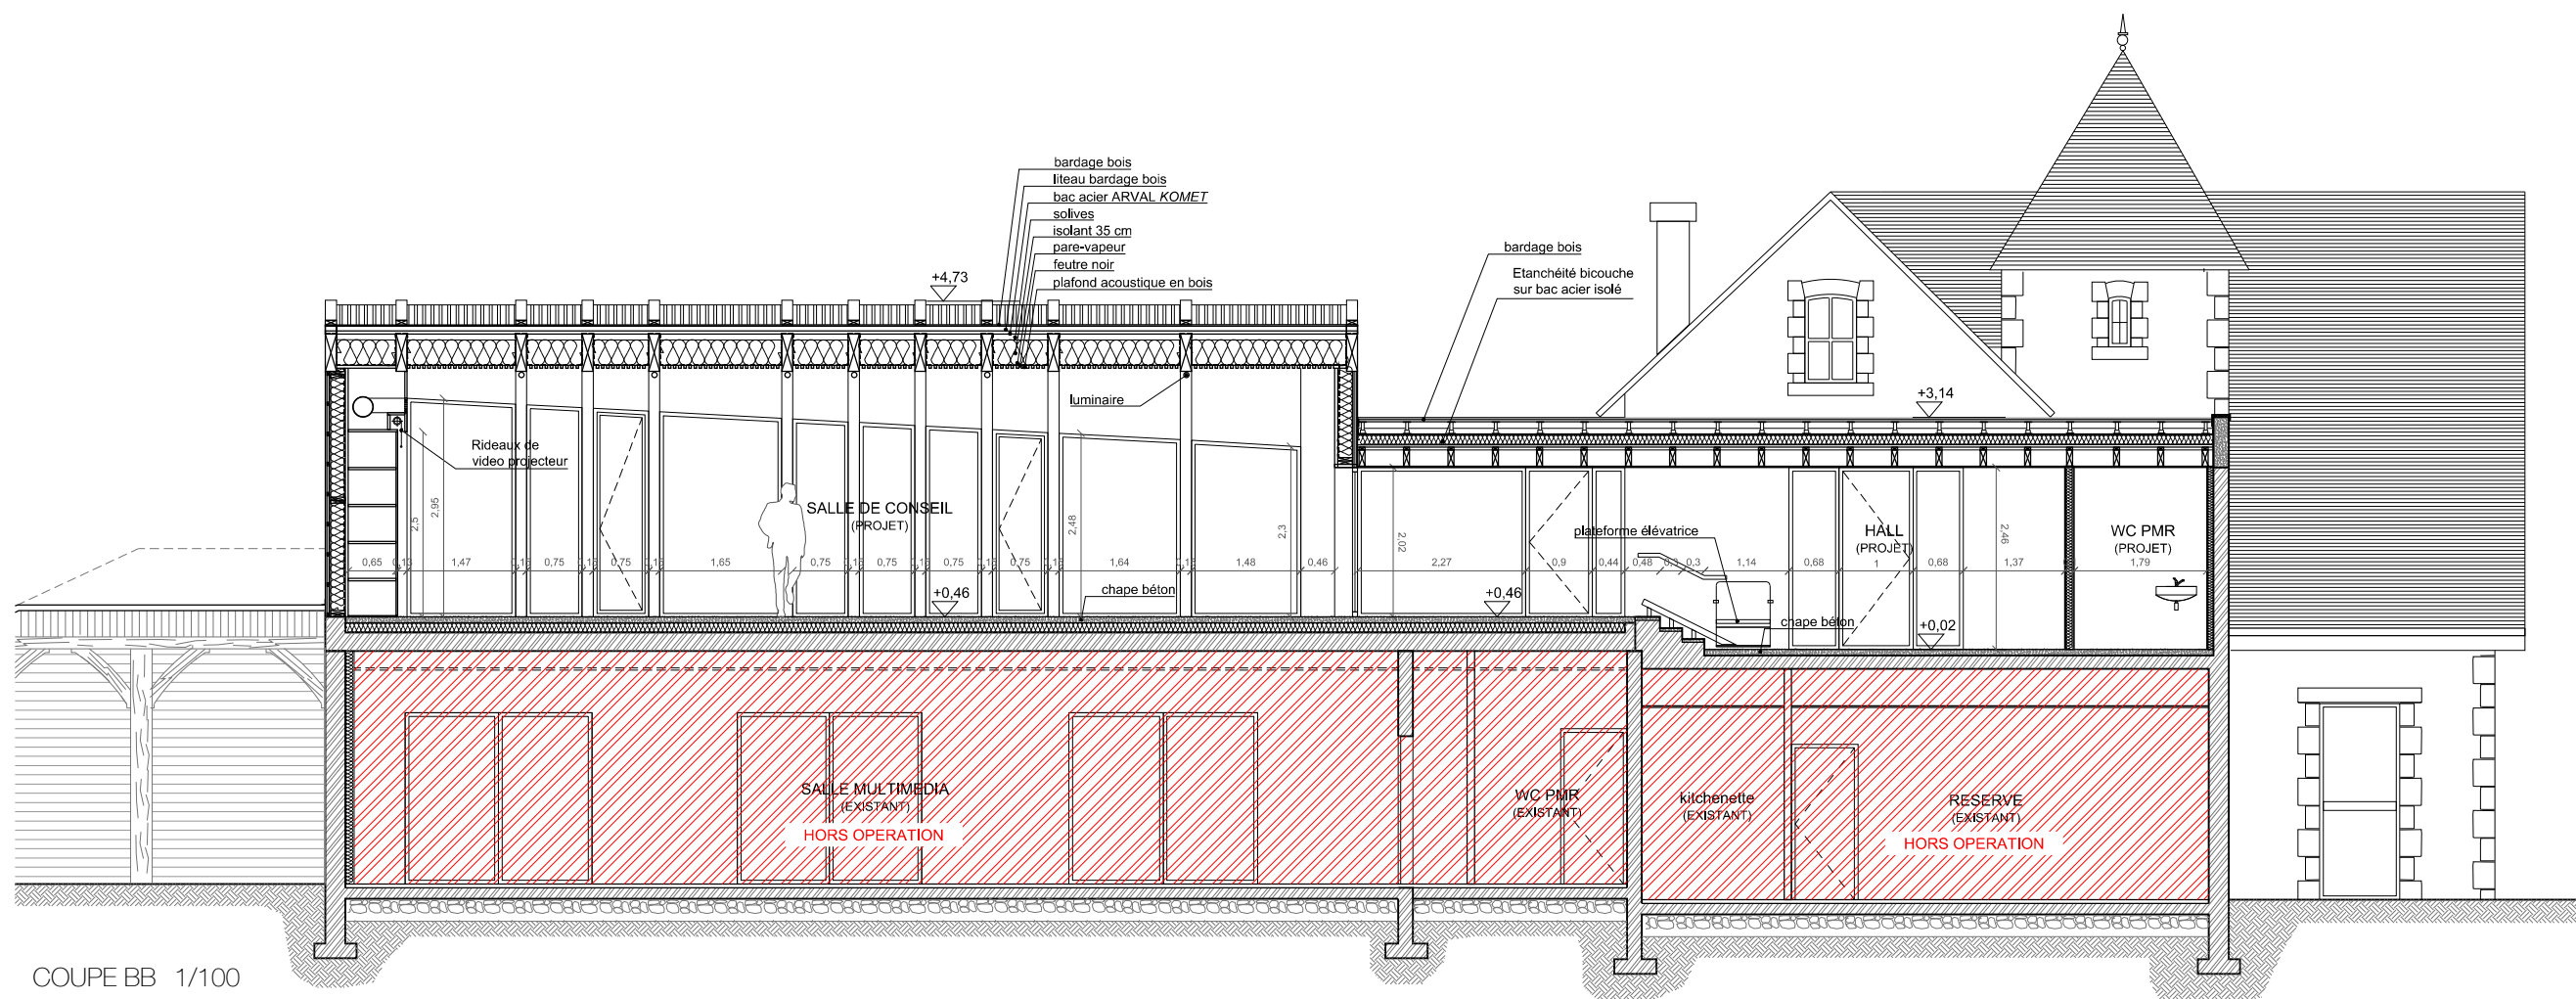

COUPE BB 1/100