

AGRANDISSEMENT
DE LA SALLE DE
REUNION DU
CONSEIL MUNICIPAL

PLAN

_DETAIL COUPE AA
_DETAIL COUPE A'A'

ECHELLE

_1/25

DATE

_30/06/15

MODIFICATION


COMMUNE DE
CARSAC-AILLAC
Mairie
24200 CARSAC-AILLAC




CoCo architecture
architecture et urbanisme

Claudia Staubmann
&
Cédric Ramière

La Touille/BP9
24250 Cénac et St Julien
T/F +33 (0)5 53 31 10 42
coco@cocoarchitecture.fr
rcs 481 595 288 00038

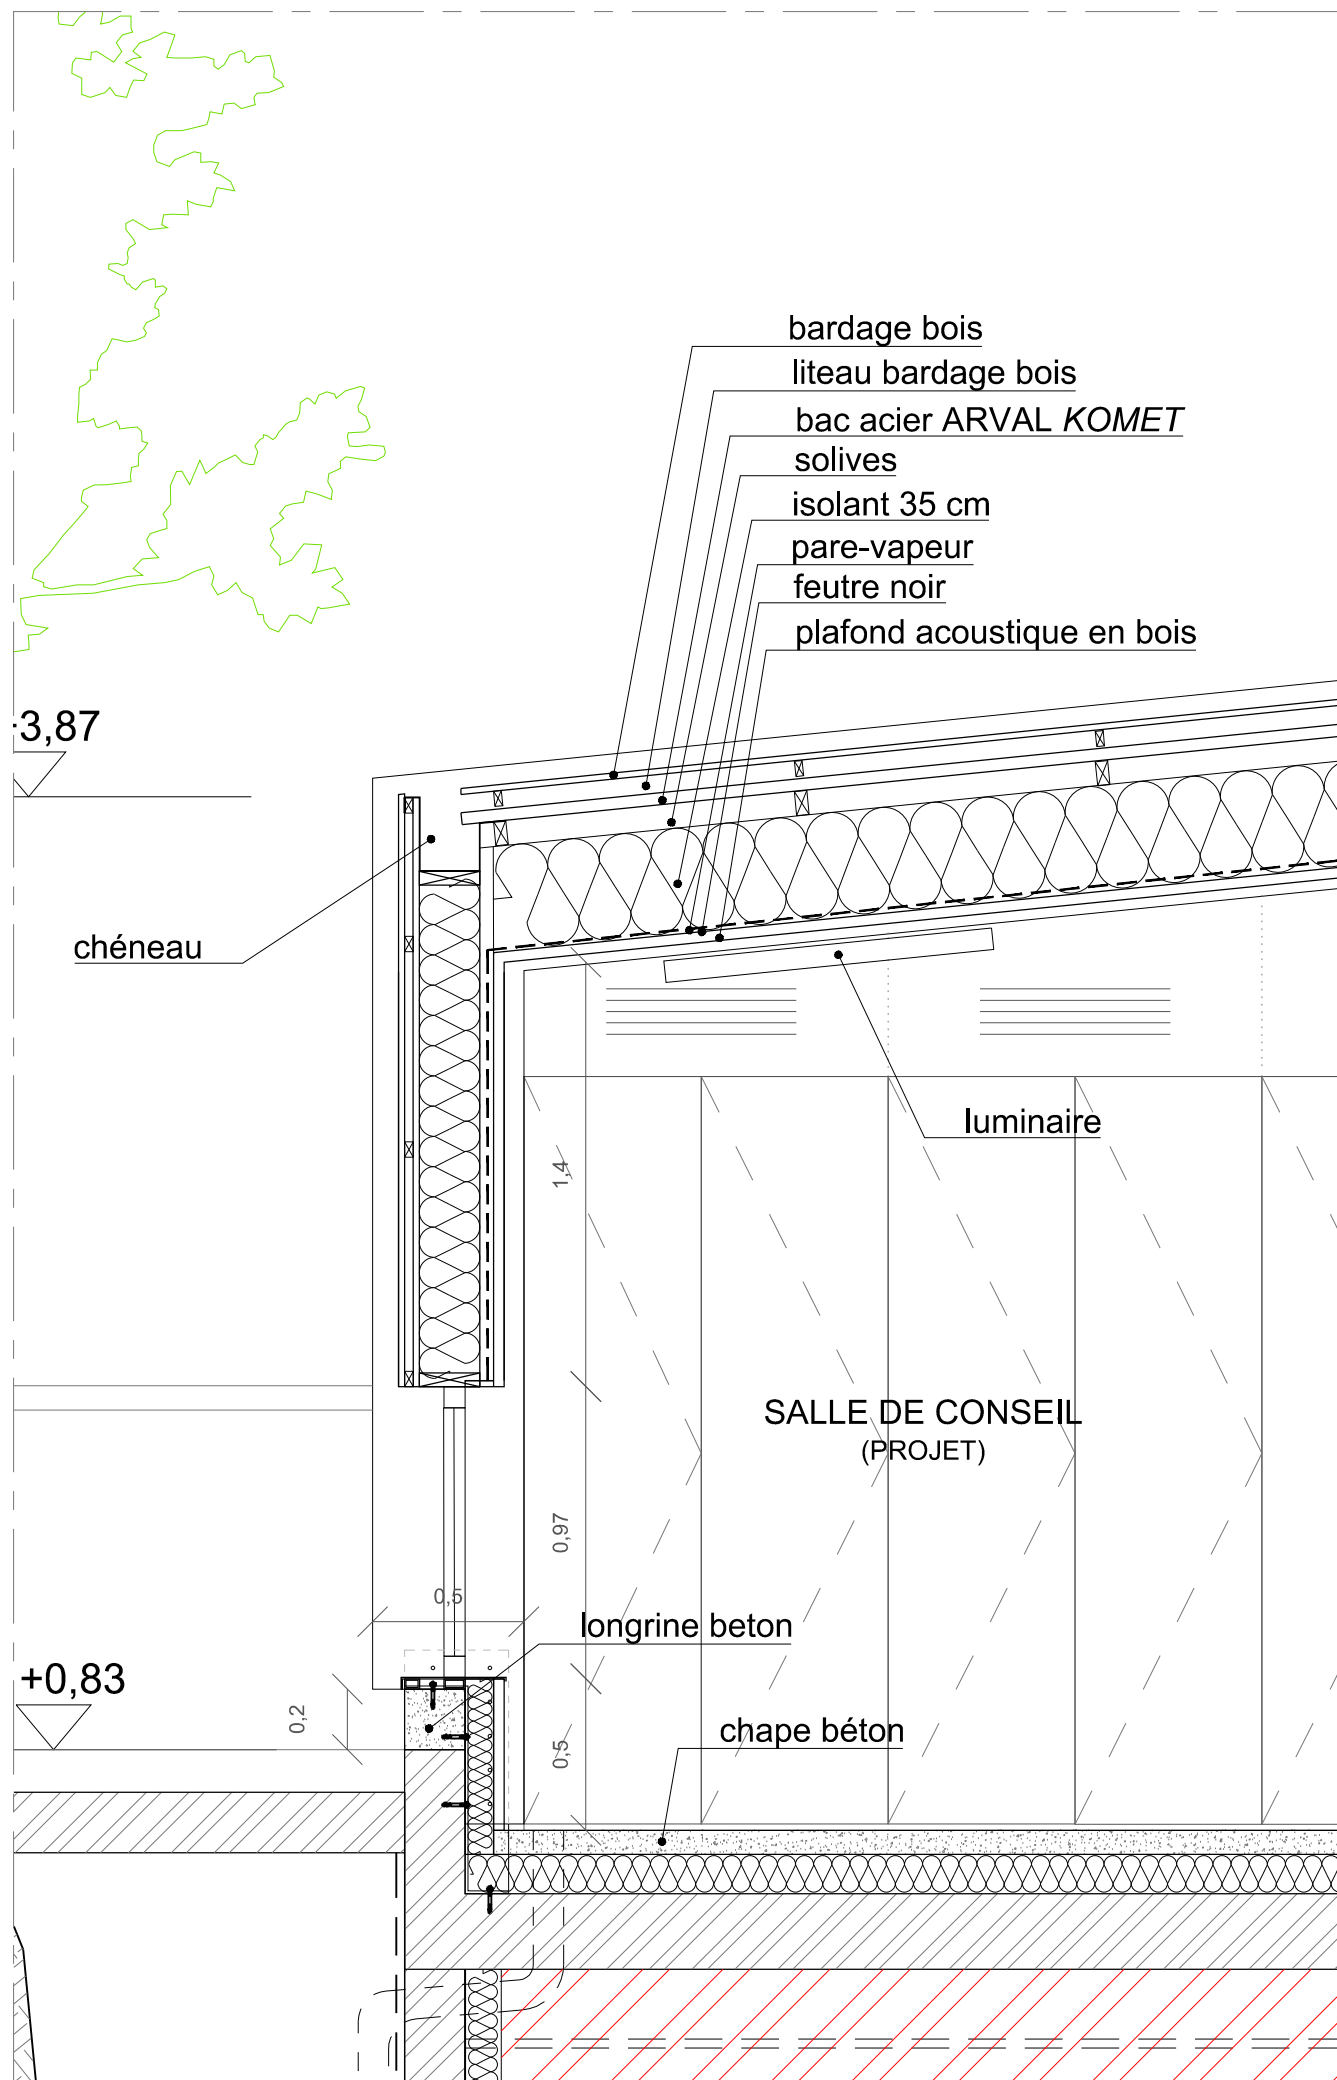

DETAIL COUPE A'A' 1/25

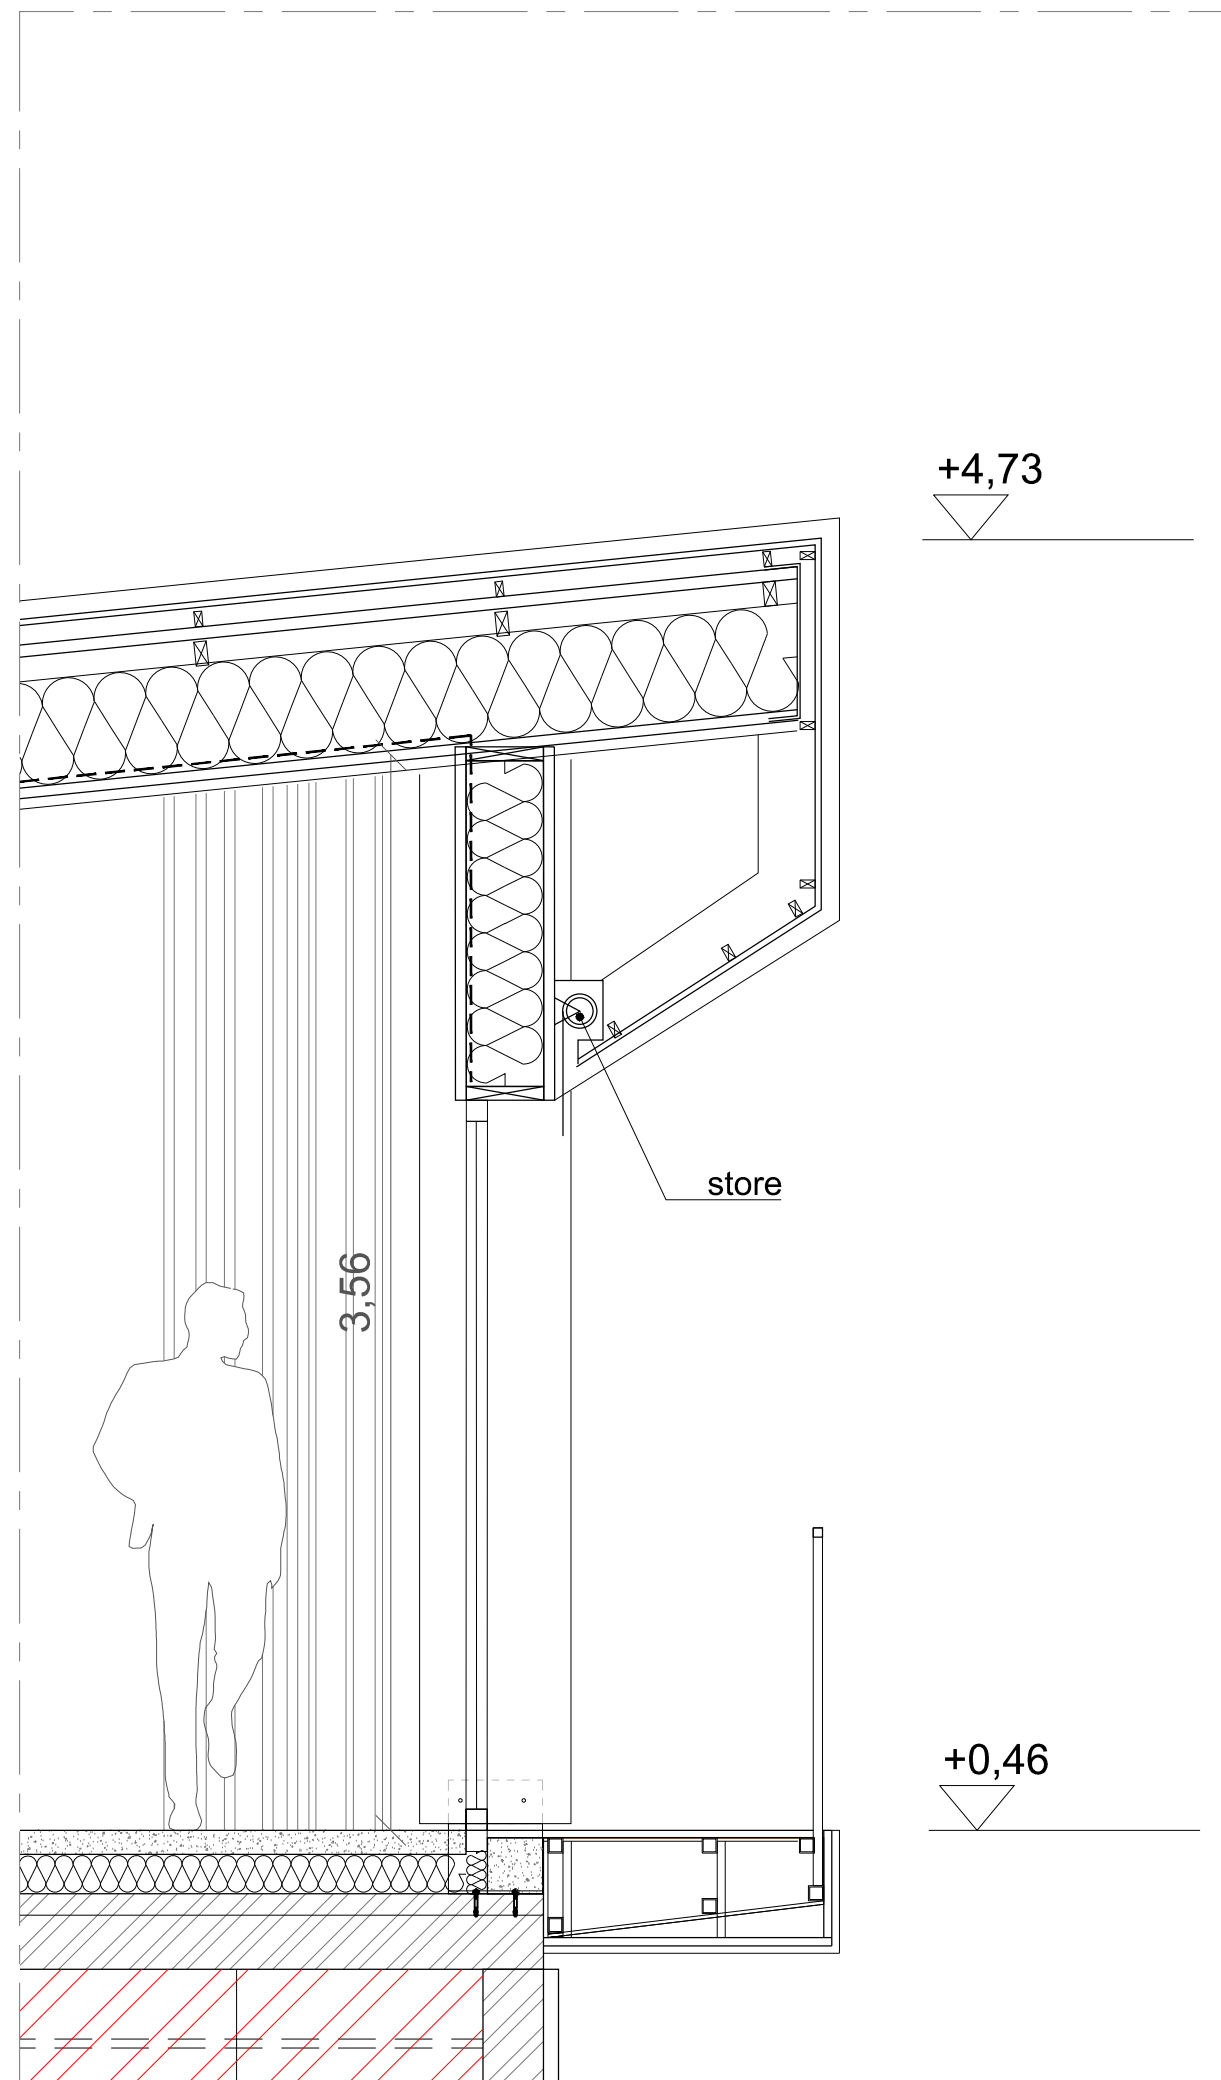

DETAIL COUPE AA 1/25