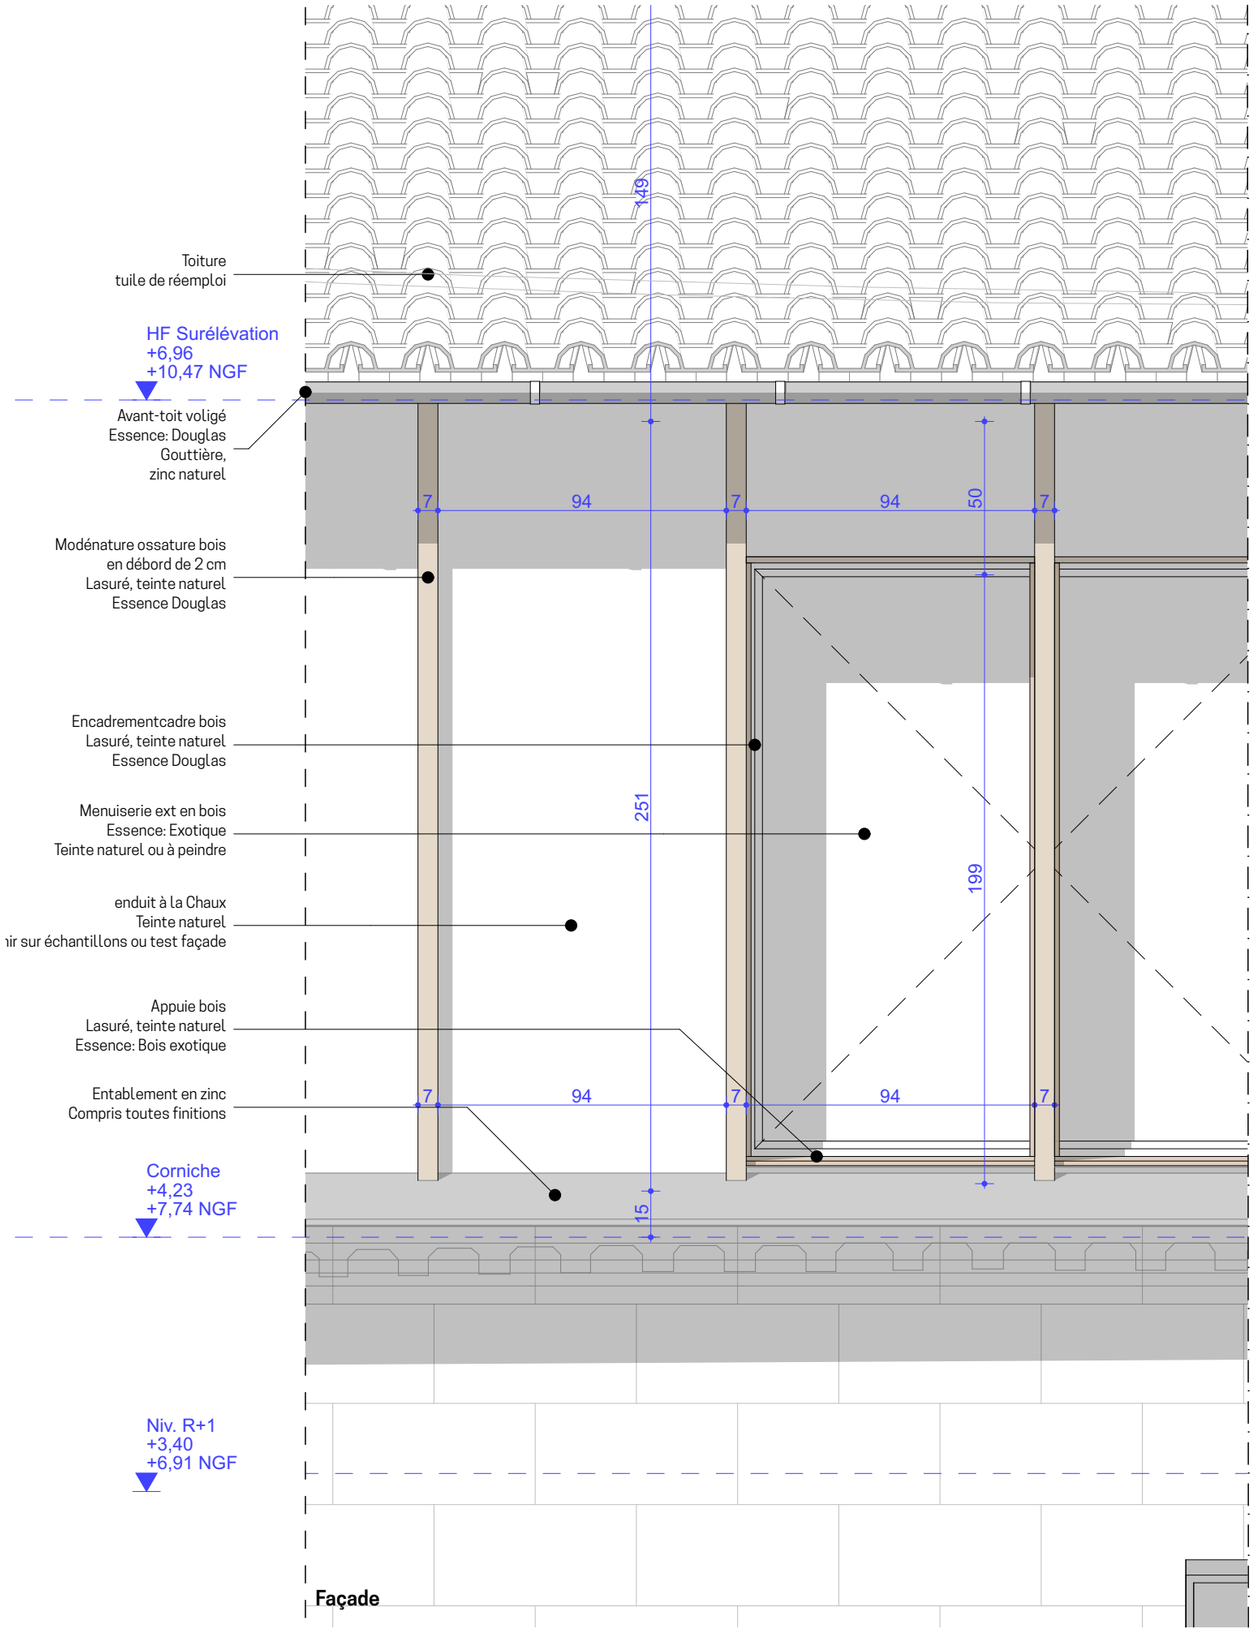

Façade

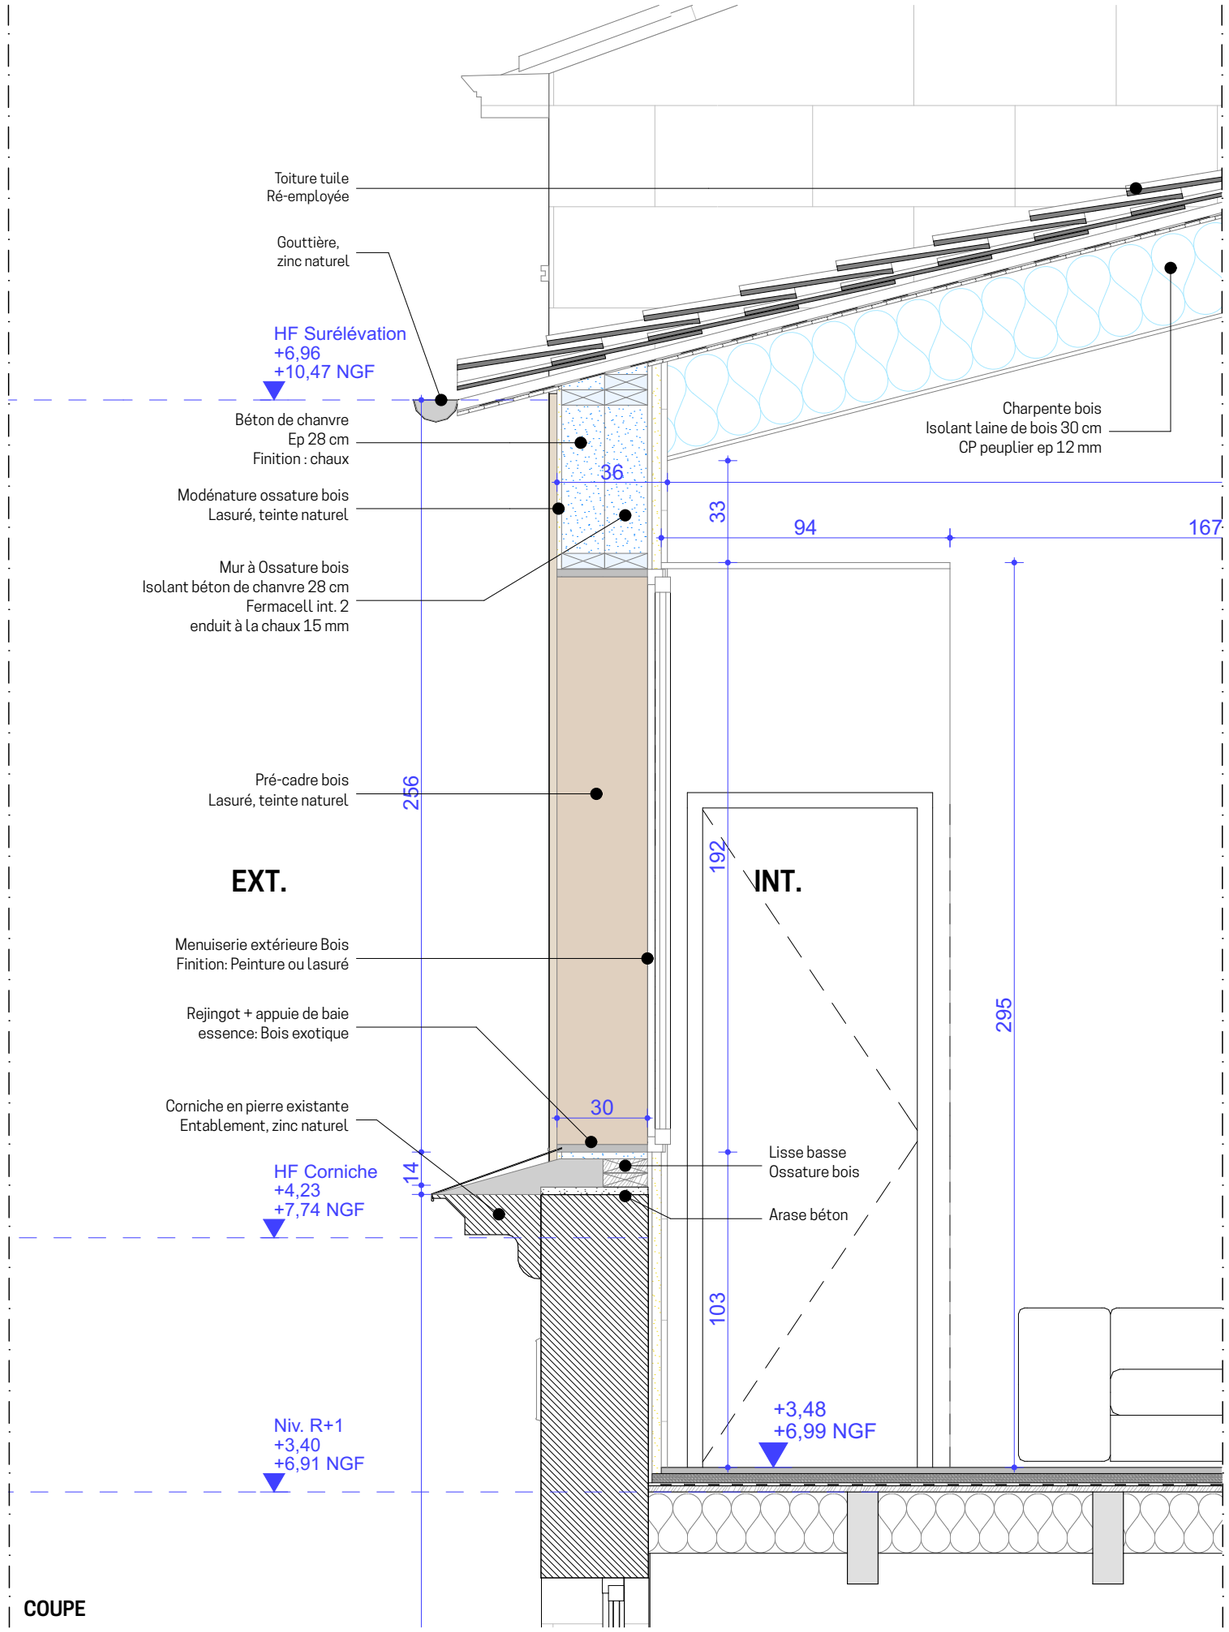

COUPE

MAITRISE D'OEUVRE

[ASPAÏ] Architectes
63 rue Poyenne
33300 Bordeaux

MAITRISE D'OUVRAGE

Nina Espinosa
63 rue Poyenne
33300 Bordeaux

MAURICETTE

Rénovation et surélévation d'un appartement

15/11/21

PRO	1:20	Détail 02 Façacde
PHASE	ECHELLE	**13**