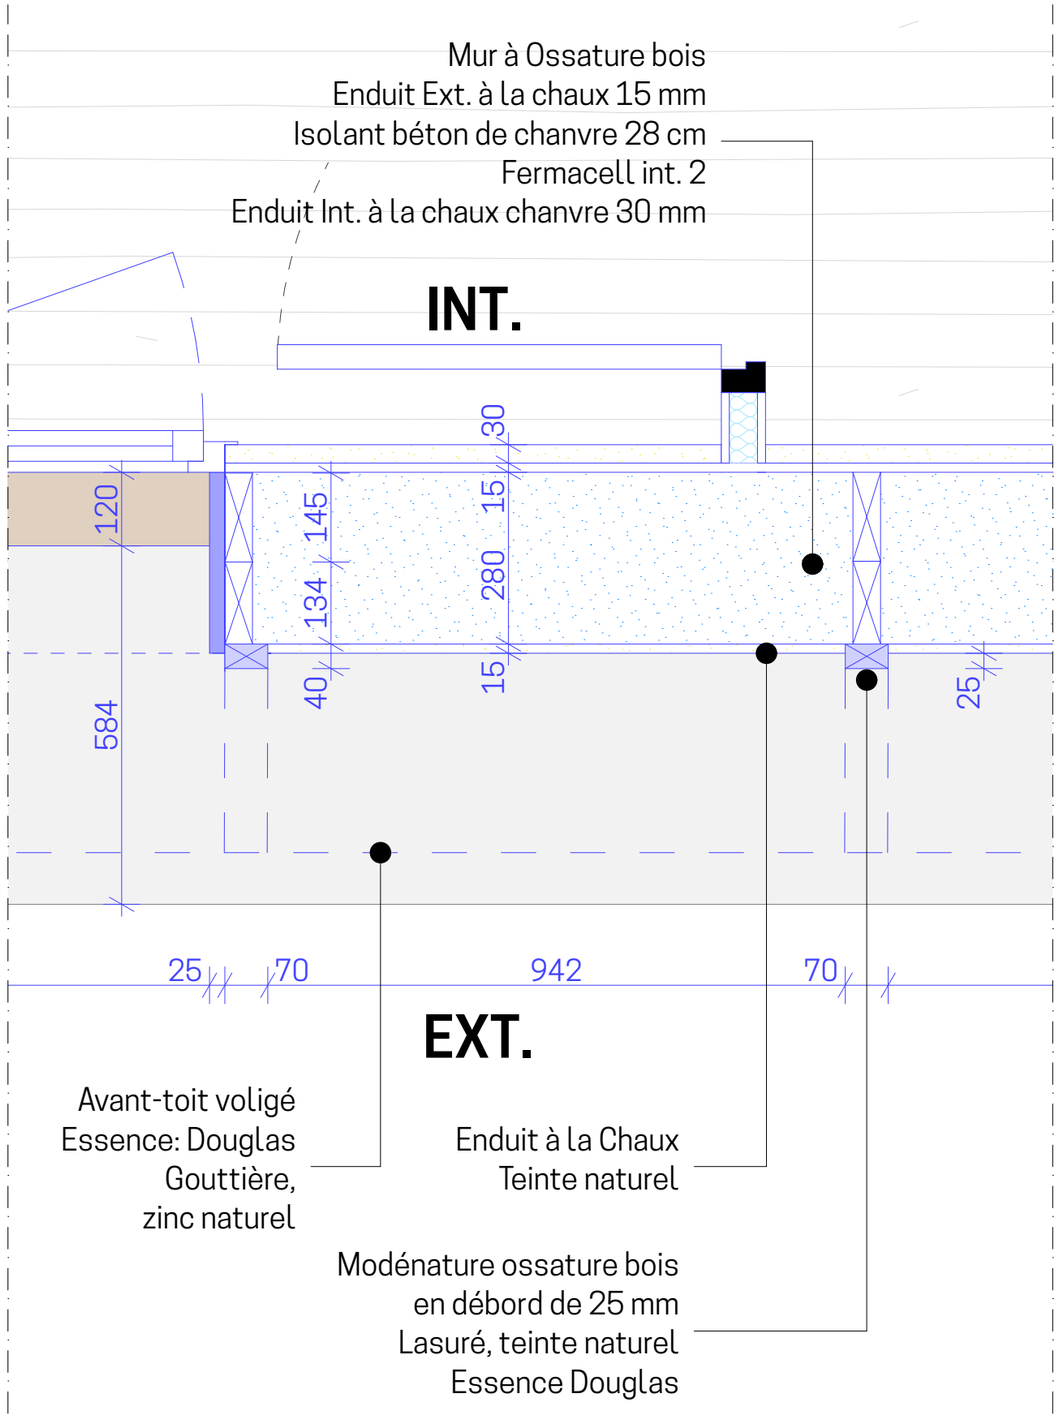

PLAN Mur ossature bois / remplissage en chanvre

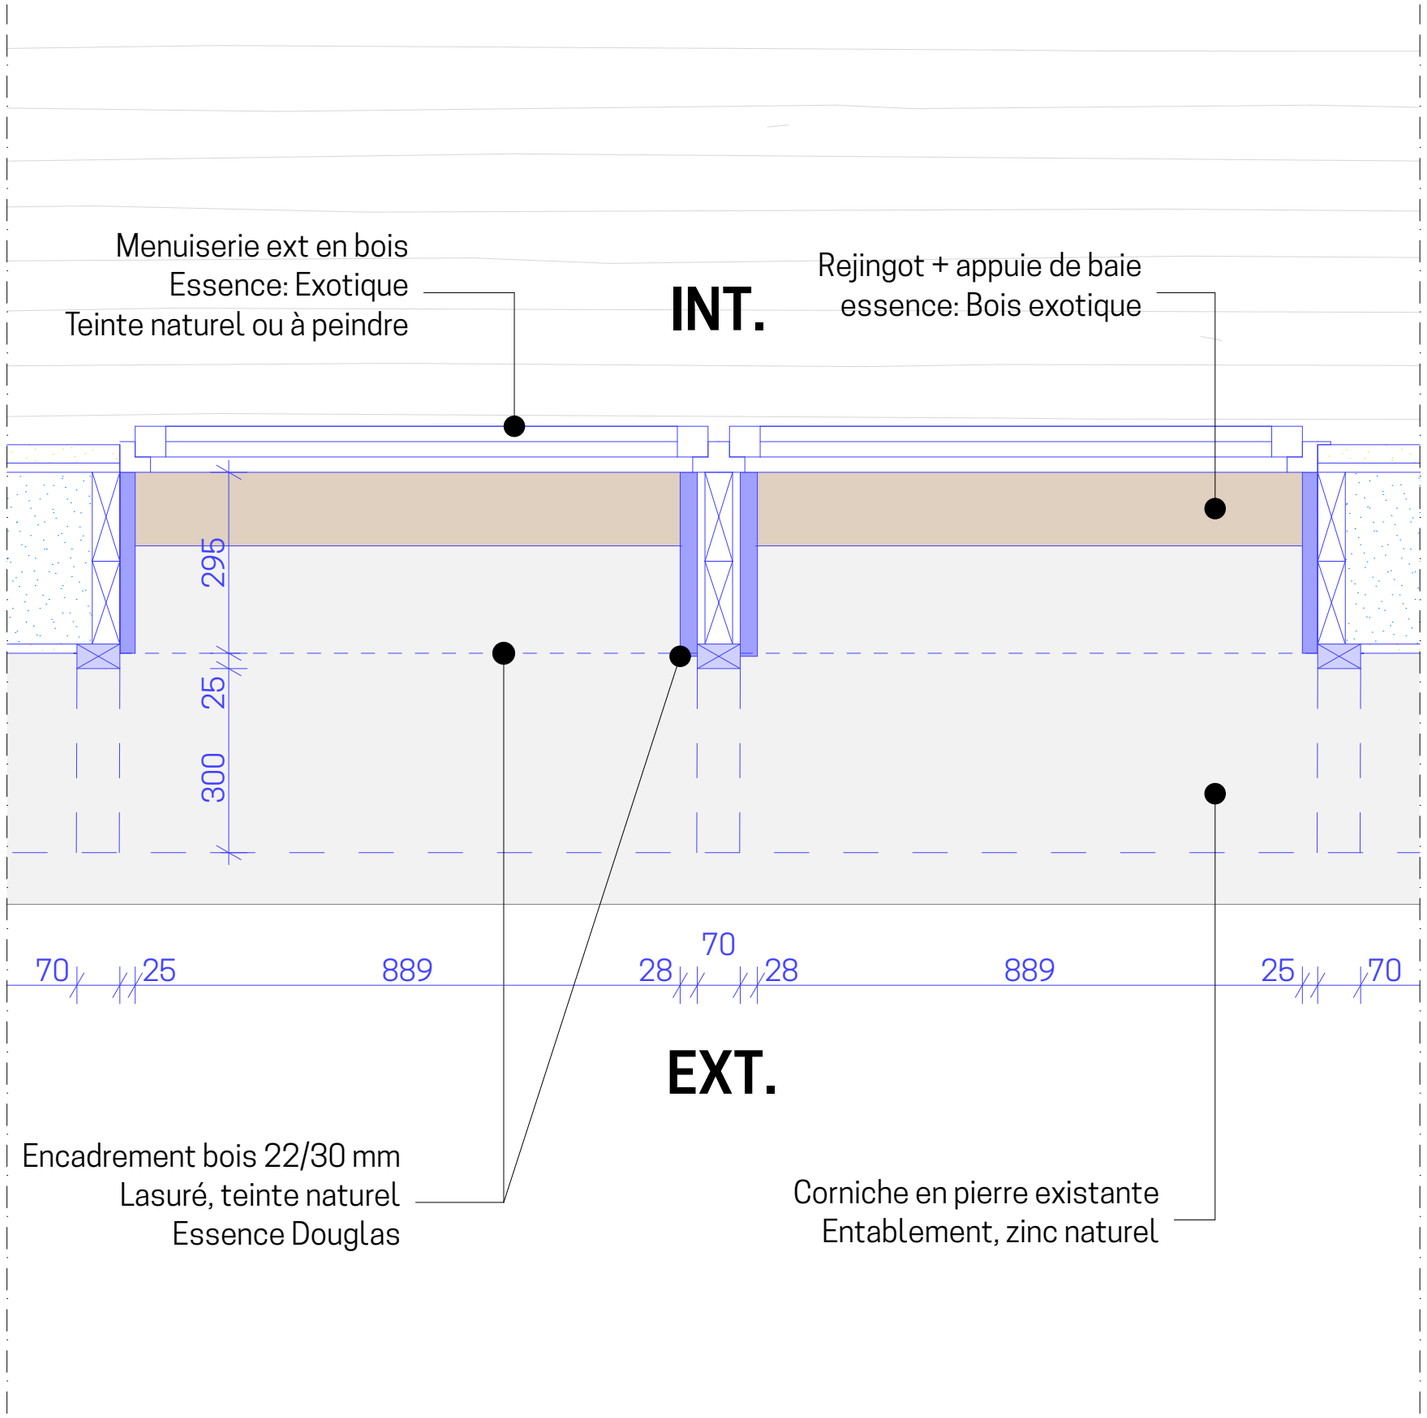

PLAN Mur ossature bois / détail menuiserie extérieure

MAITRISE D'OEUVRE

[ASPAÏ] Architectes
63 rue Poyenne
33300 Bordeaux

MAITRISE D'OUVRAGE

Nina Espinosa
63 rue Poyenne
33300 Bordeaux

MAURICETTE

Rénovation et surélévation d'un appartement

15/11/21

PRO	1:10	Détail 01 Façade
PHASE	ECHELLE	**12**