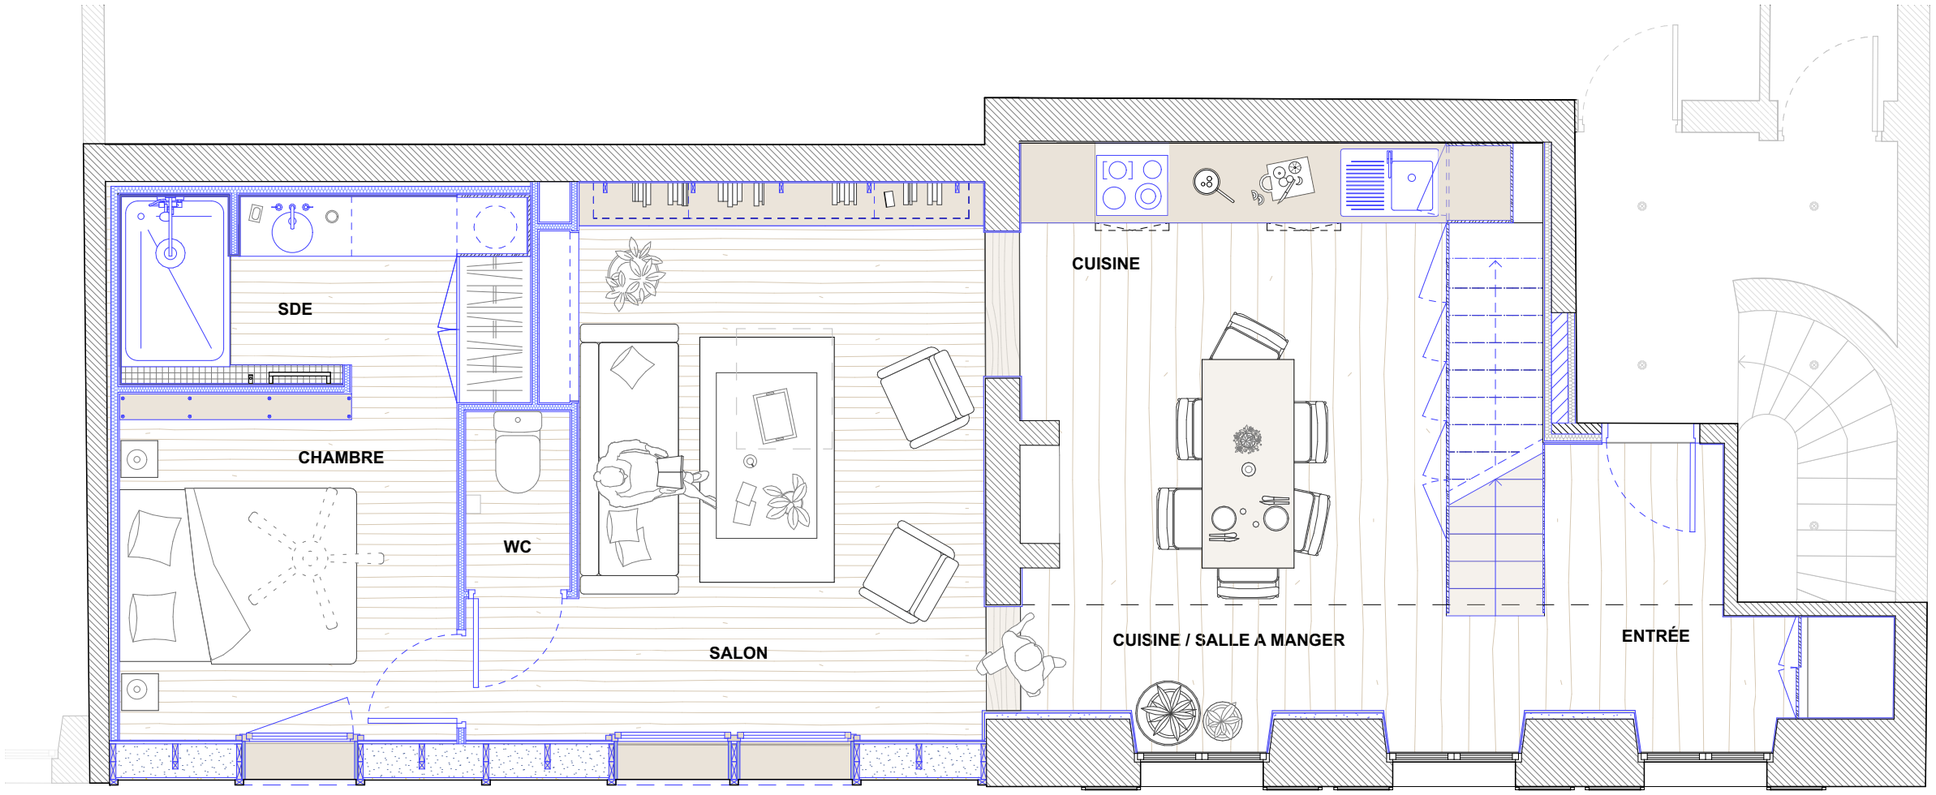
SDE
CHAMBRE
WC
SALON
CUISINE
CUISINE / SALLE A MANGER
ENTRÉE

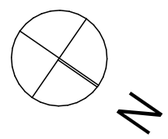
N