


FACADE NORD

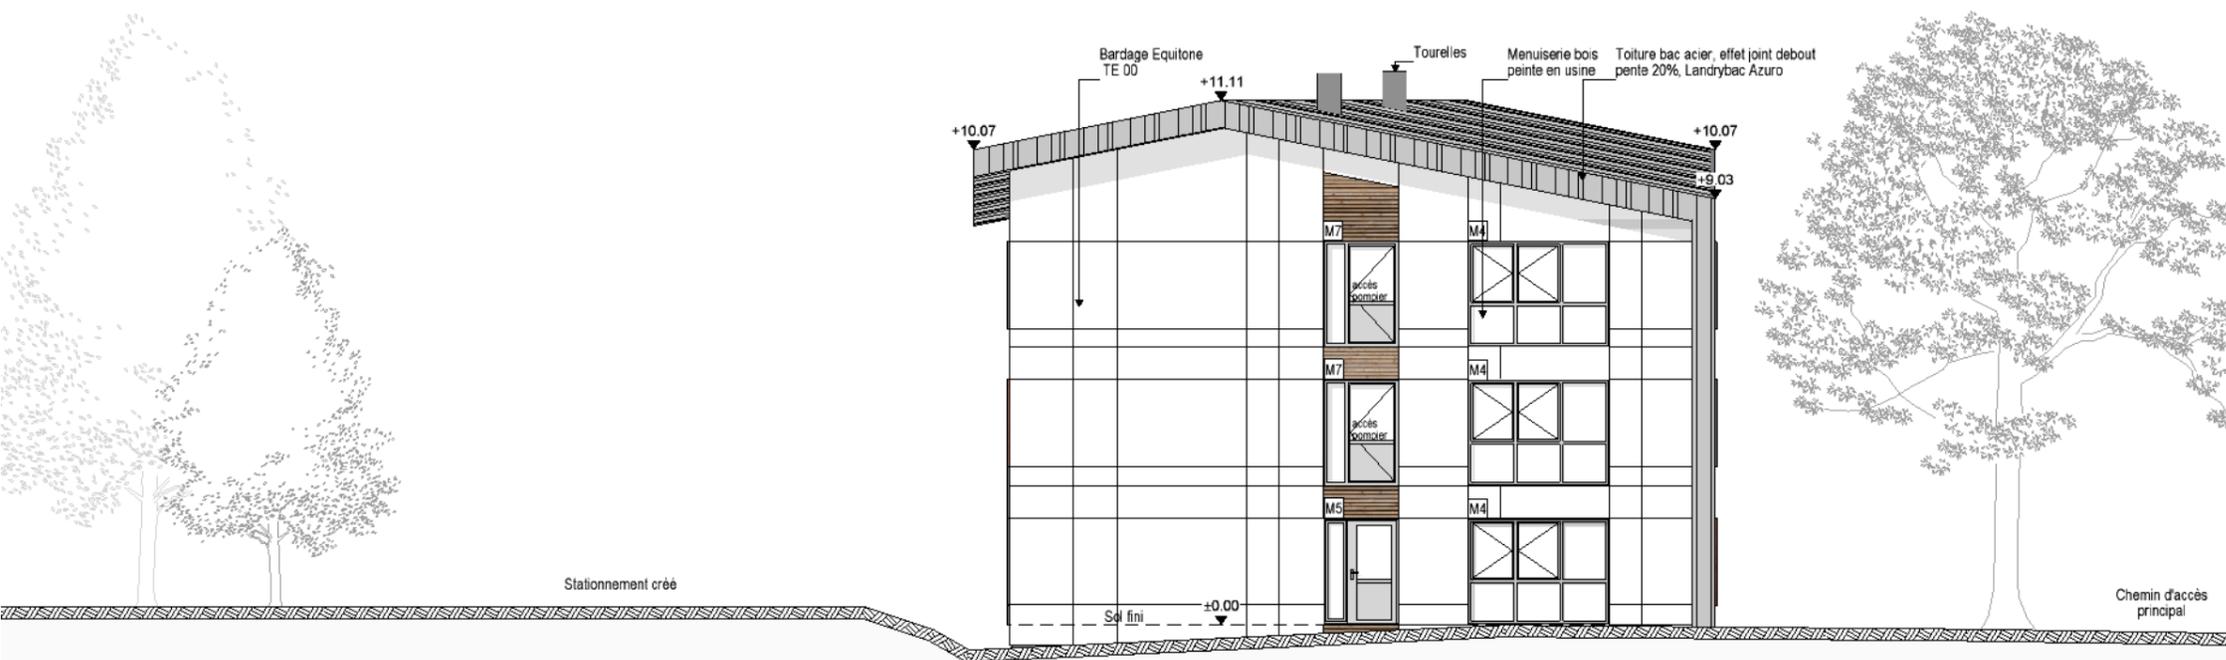

FACADE OUEST

Référence : 21-011  
**LAP Etienne Gautier**  
**Ressins**  
**42720 NANDAX**

**Création d'un internat modulaire**  
**Lycée Agricole Privé Etienne Gautier - Ressins - 42720 NANDAX**

Ces documents ne sont pas des plans d'exécution et ne peuvent en aucun cas être directement utilisés pour réaliser la construction. - Le dimensionnement des ouvrages devra être validé par une étude de structure. Les ouvrages seront réalisés dans le respect des DTU en vigueur

Date : 16 décembre 2021  
 Echelle : 1/150

**FACADES Nord & Ouest**

**CHANTIER**

**VINDRY ARCHI**  
 Architectes d.p.l.g. - www.vindryarchi.com  
 2 avenue Jean Delande - 42330 St Galmier  
 contact@vindryarchi.com - T: 04 77 94 92 64

