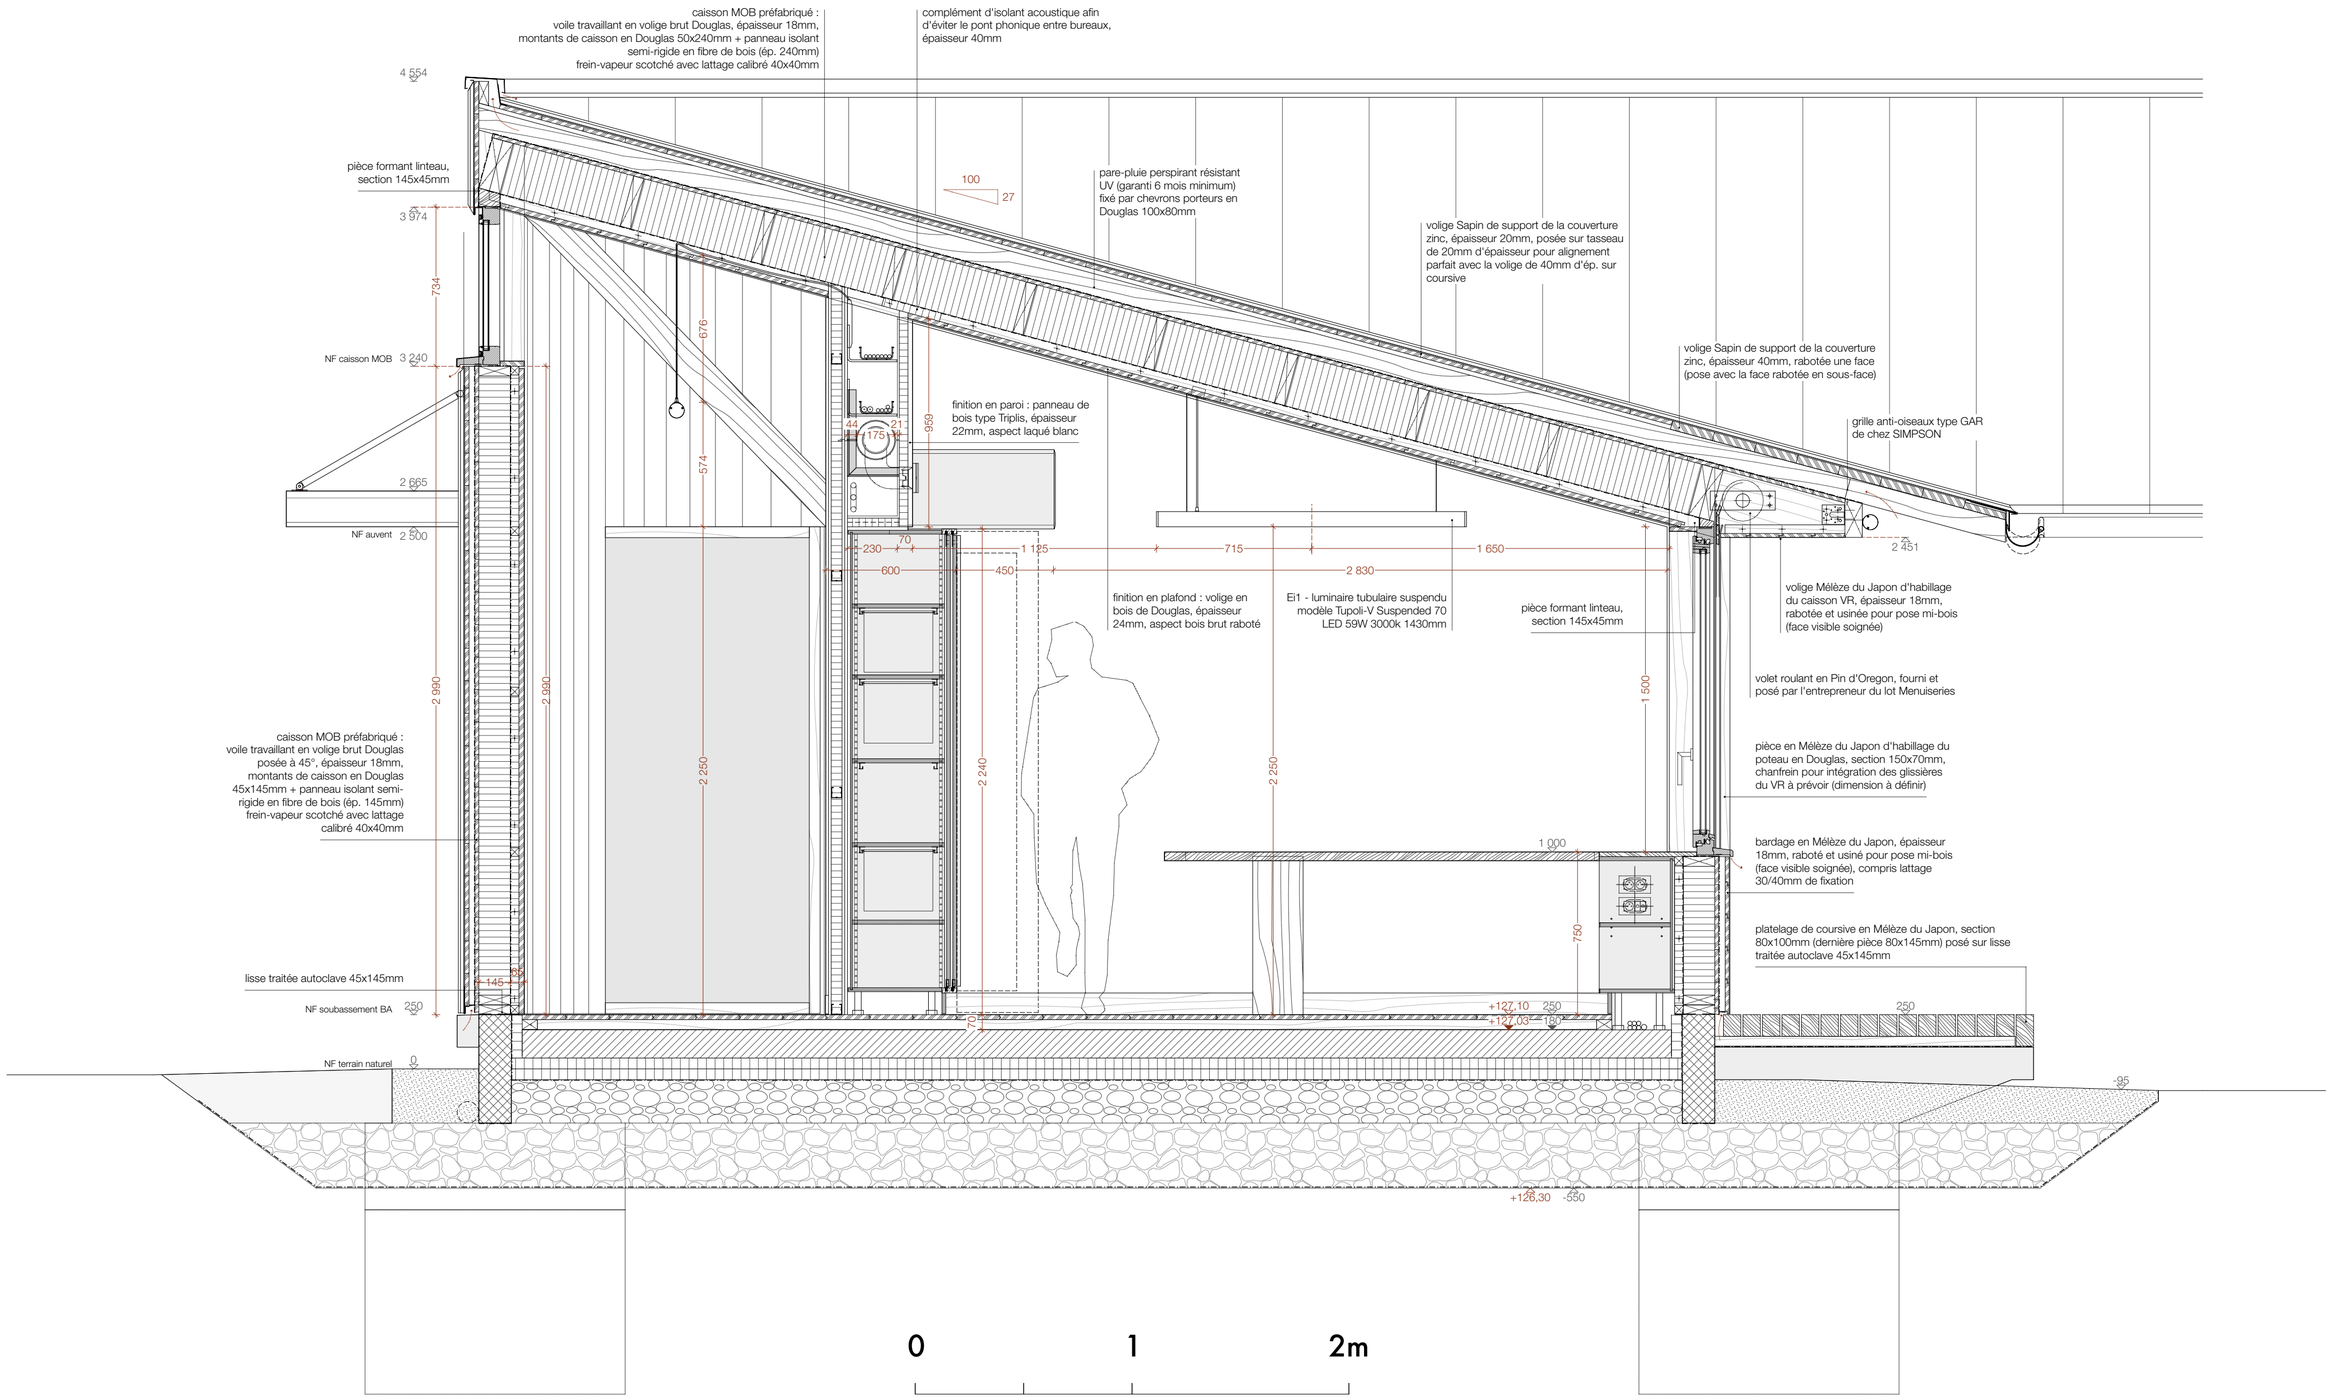

version du
09/2022

document
coupe Y

numéro
DOE 1.5

échelle
1:10, 1:20

maître d'œuvre
pauline chauvet +
emanuele moro
architectes

09 52 54 91 28
pauem.atelier@gmail.com

34bis, rue armagnac
11000 carcassonne

le présent document est propriété intellectuelle de l'auteur ; sa reproduction, totale ou partielle, sans autorisation préalable est sanctionnée par la loi (art. L. 111-1, L. 335-2 et -3 du code de propriété intellectuelle)