



façade Est . échelle 1/50ème




façade Nord . échelle 1/50ème

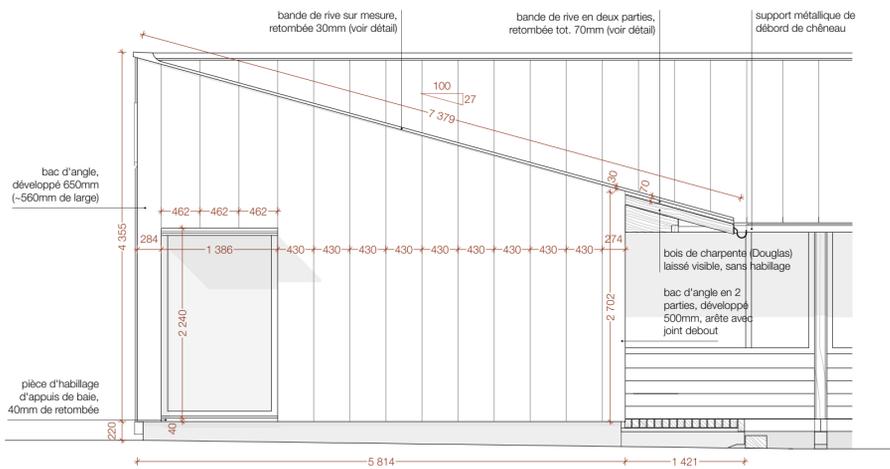


pignon Ouest . échelle 1/50ème

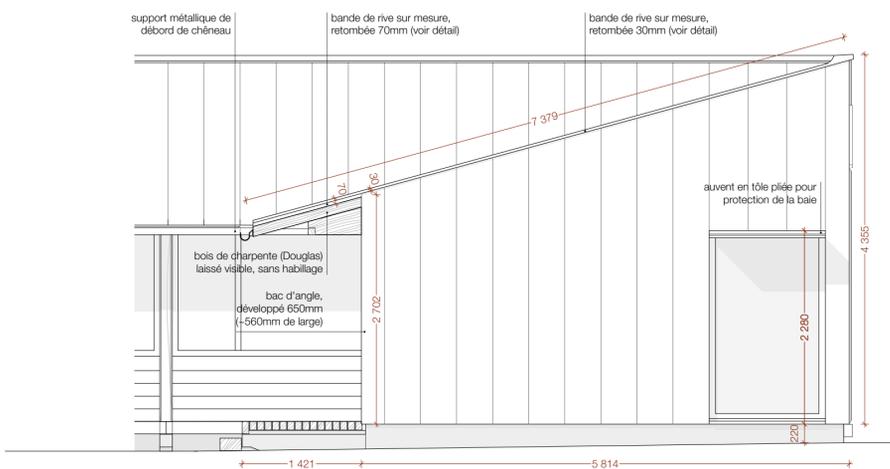

pignon Sud . échelle 1/50ème

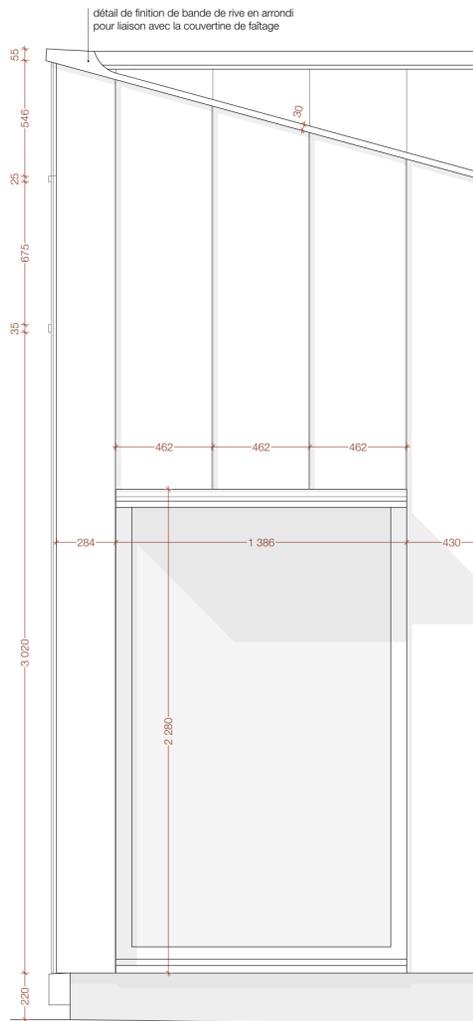

détail de pignon . échelle 1/20ème

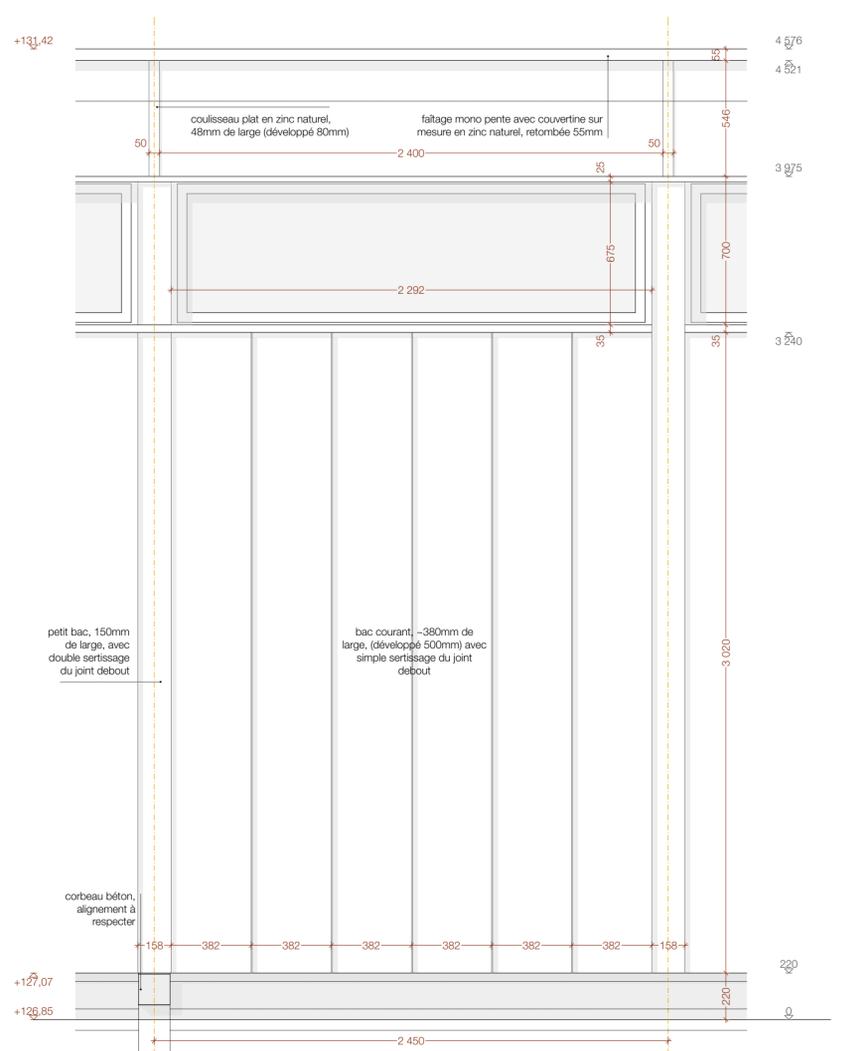

détail de façade . échelle 1/20ème



09/2022

façades zinc

DOE 6.3

1:50, 1:20

paudine chauxet + emanuele moro architectes

09 52 54 91 26
paudemaster@gmail.com
34bis, rue armagnac
11000 carcassonne

le présent document est propriété intellectuelle de l'auteur ; sa reproduction, totale ou partielle, sans autorisation préalable est sanctionnée par la loi (art. L. 111-1, L. 335-2 et -3 du code de propriété intellectuelle)