


BATIMENT MOSELLE - ELEVATIONS 1/100^{ème}

- Menuiseries extérieures existantes conservées
- Protection solaire : alternance de lames de bois formant brise-soleil et de stores extérieurs

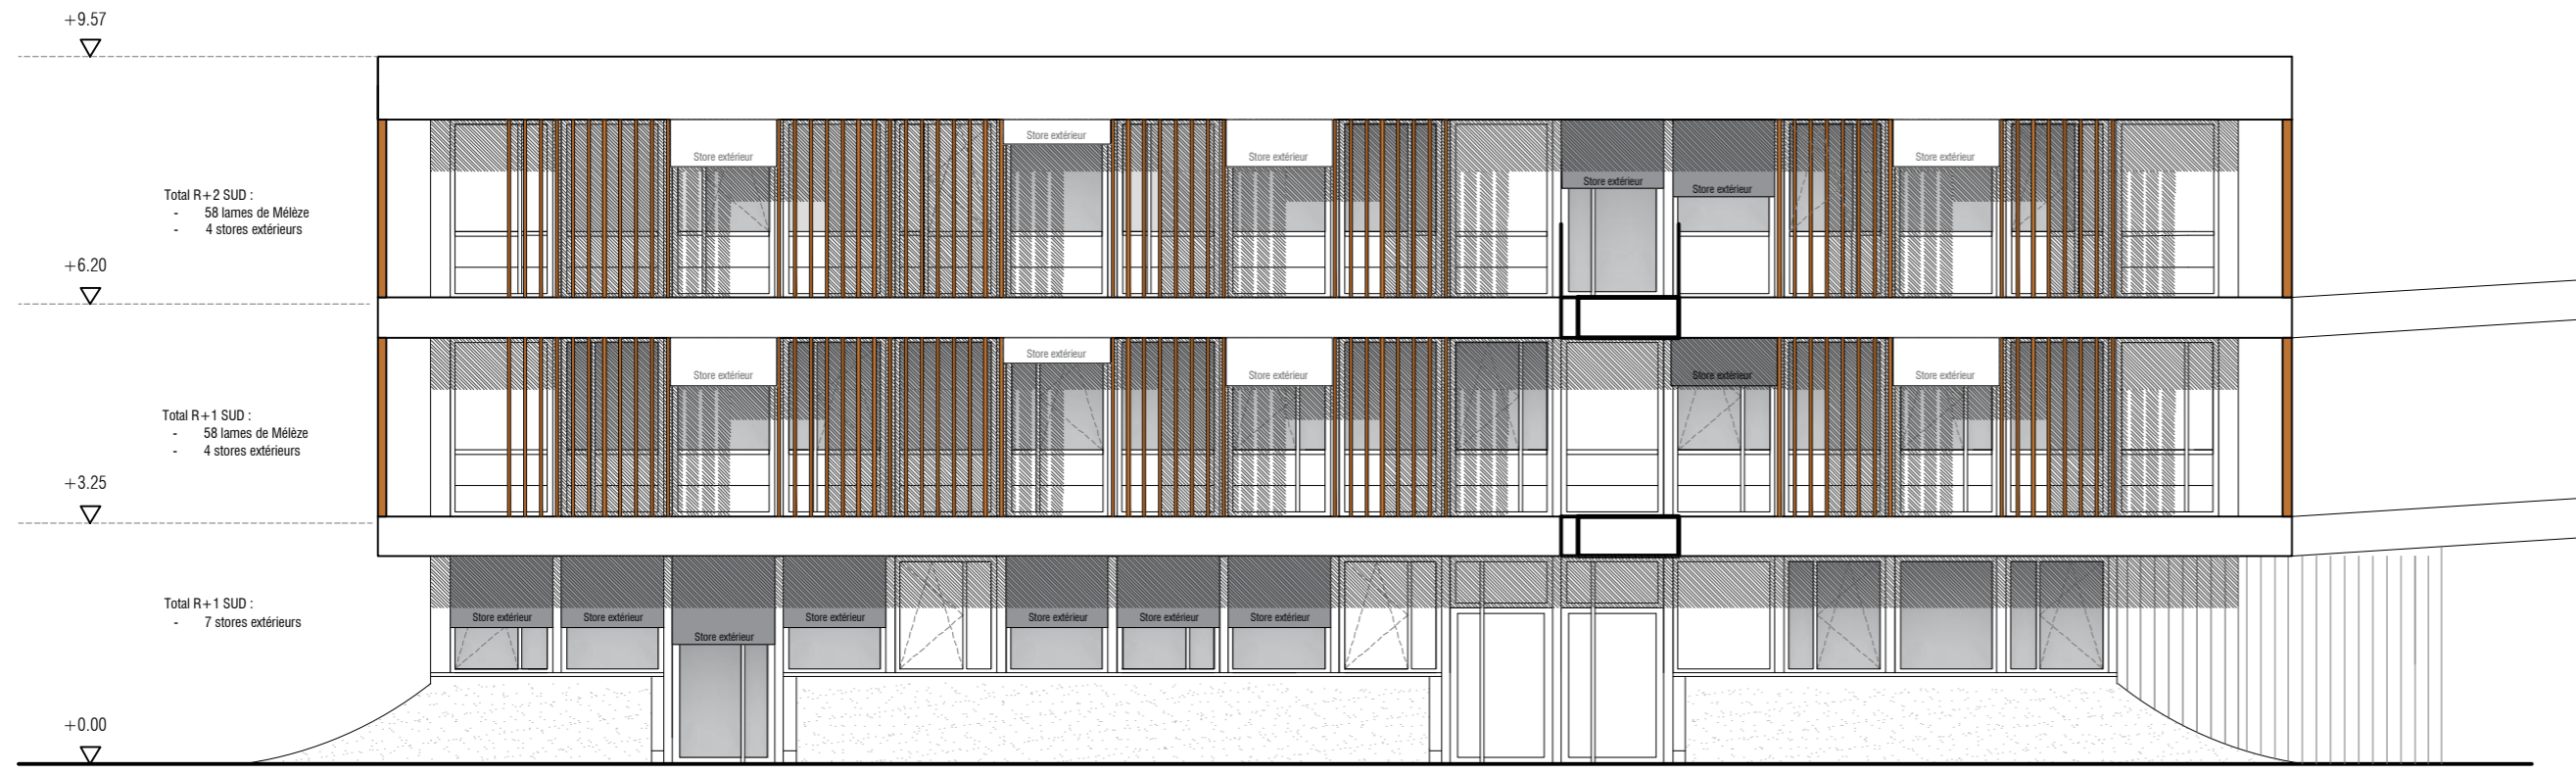


ELEVATION SUD-Est



ELEVATION NORD-Ouest




ELEVATION Sud-OUEST

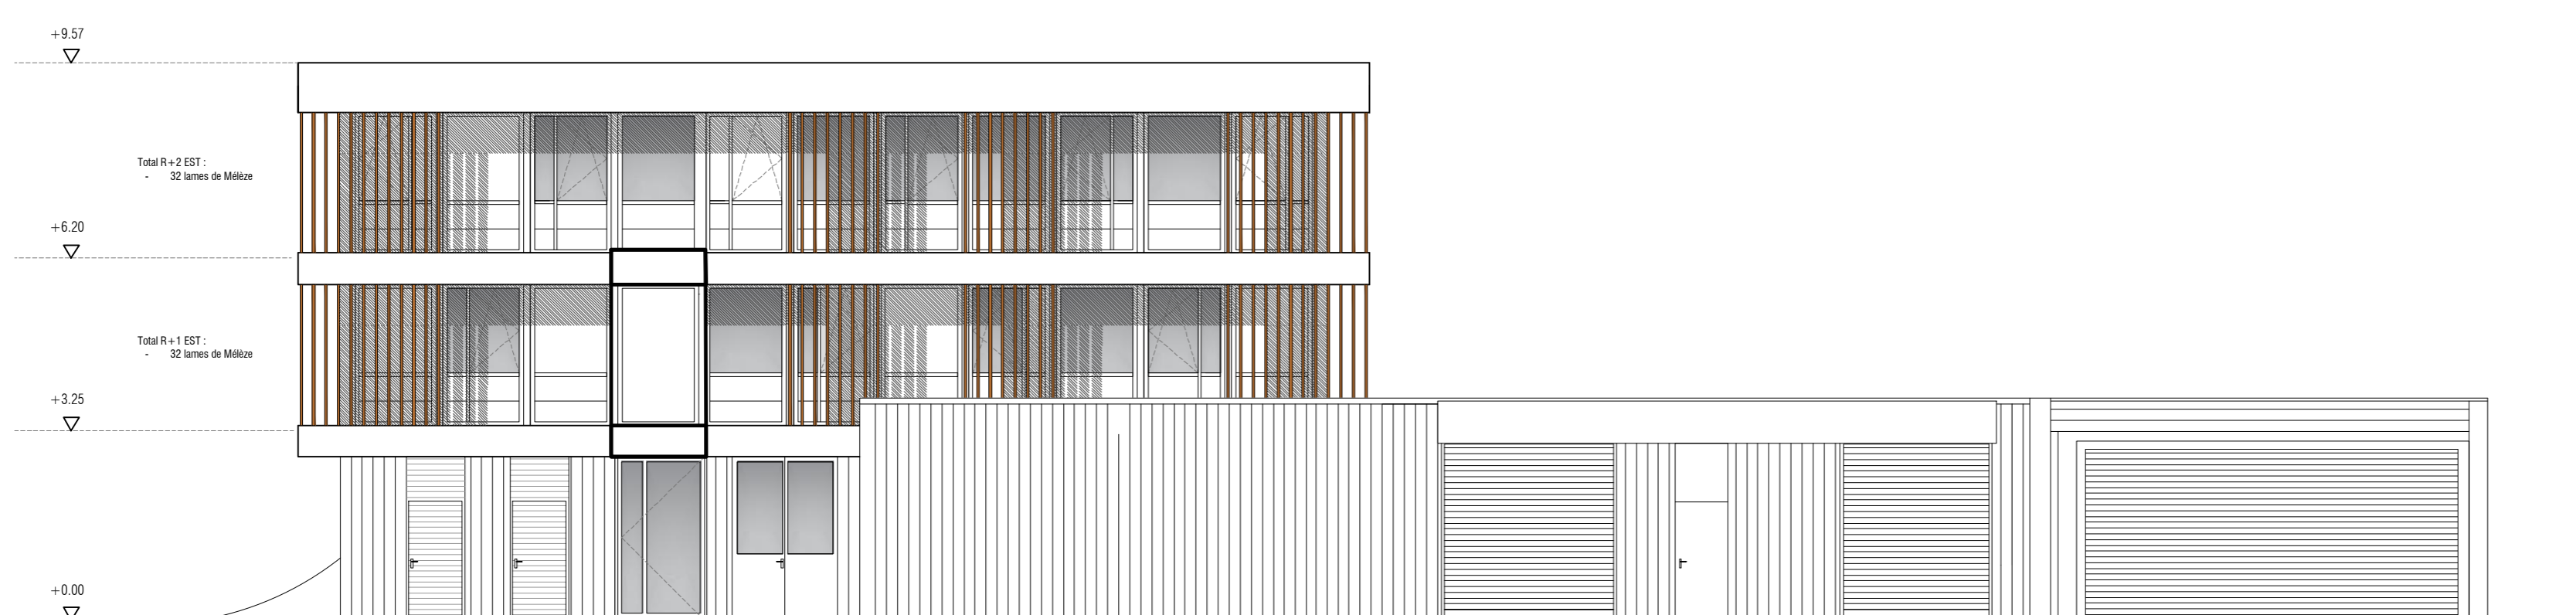

ELEVATION Nord-EST

BATIMENT MOSELLE COUPE 1/50^{ème}

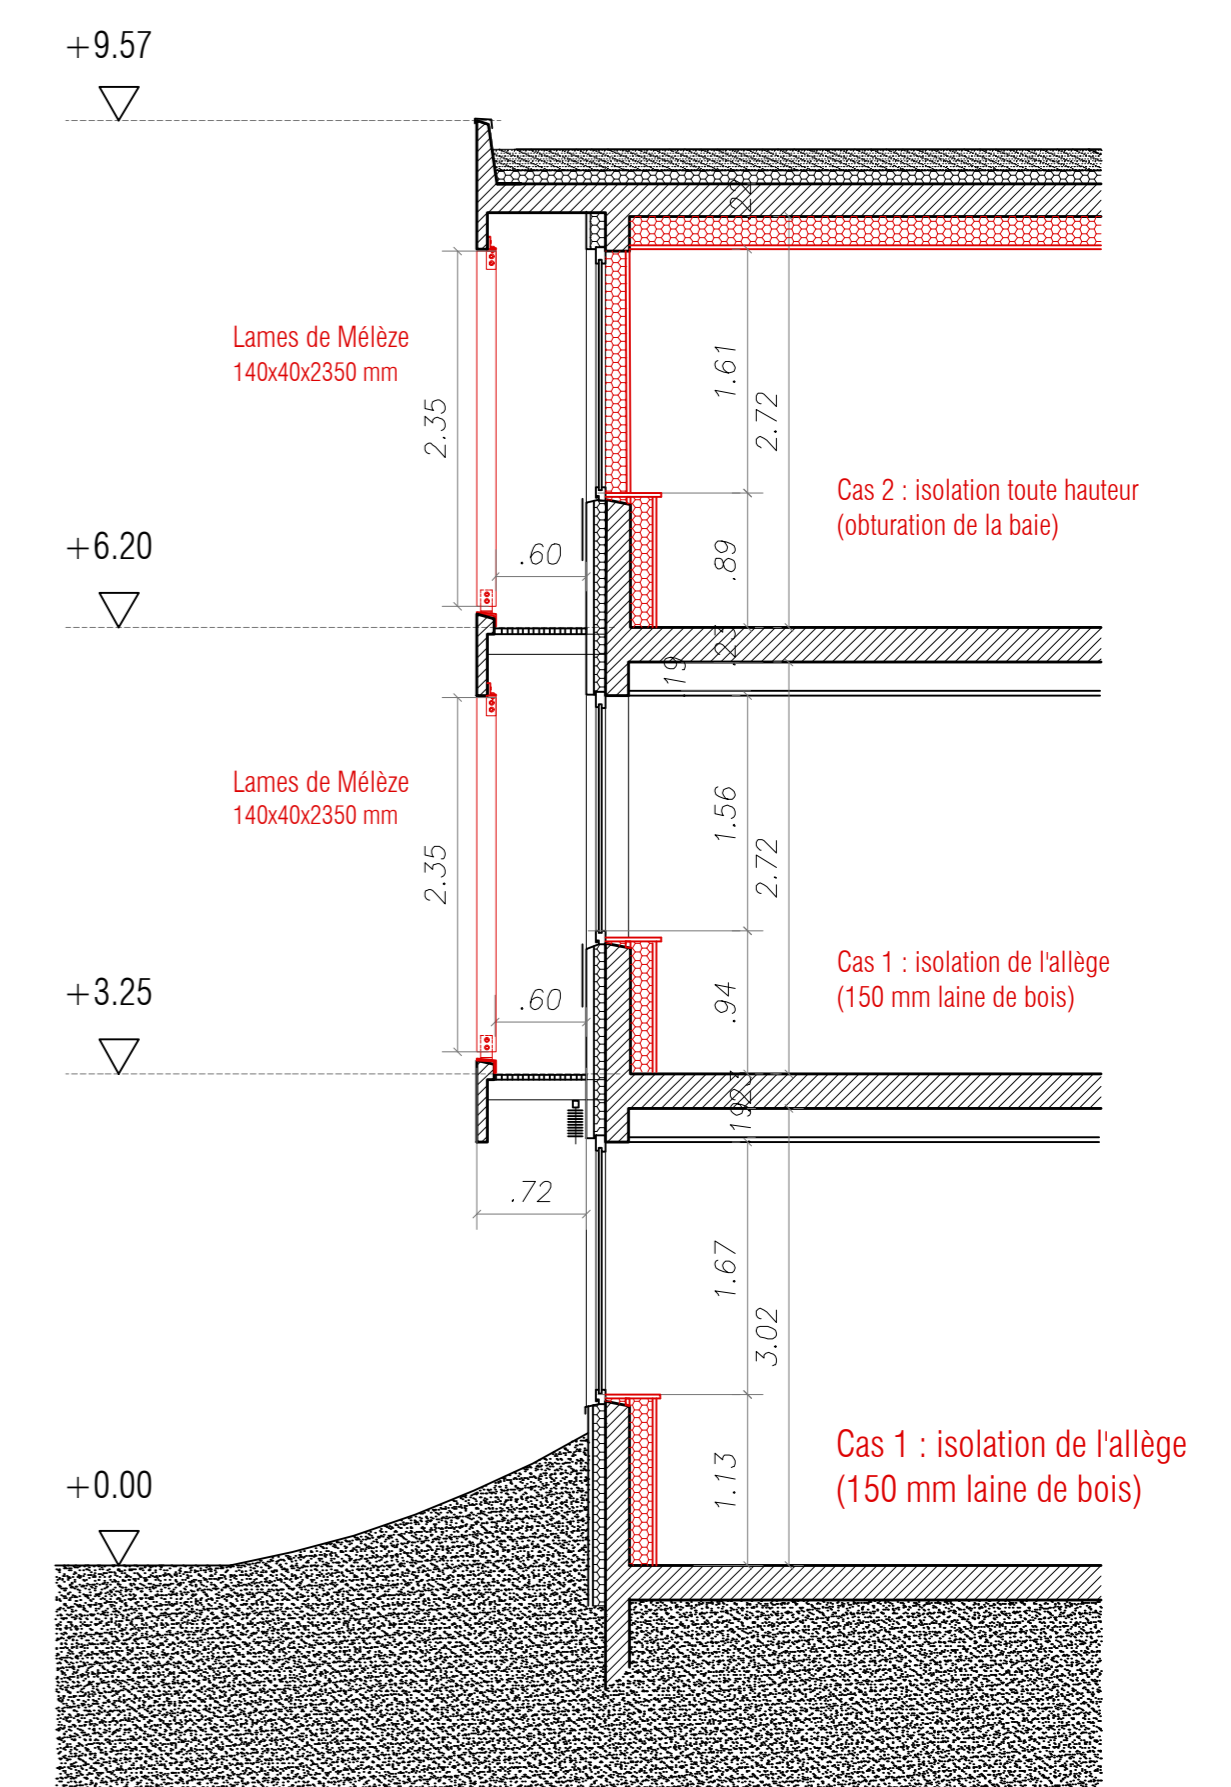

COUPE TYPE
(pour ensemble des façades bâtiment Moselle)

ARM. 3

Maitre d'ouvrage
AGENCE DE L'EAU RHIN-MEUSE
Route de Lessy, 57161 Moulins-les-Metz
AMO
SODEVAM NORD LORRAINE
14 bis, Boulevard Paixhans - 57000 Metz

RESTRUCTURATION DES LOCAUX DE L'AERM

PROJET BATIMENT MOSELLE PC5

Projet n°	Echelle	Elément de mission	Plan n°
1898	1-100 1-50	APD	3.3.2

MODIFICATIONS

Date	Dessinateur	Observations
20/04/2016	L.K. / P.E.R.	Création du document