


## Coupe 1

1 : 100


2

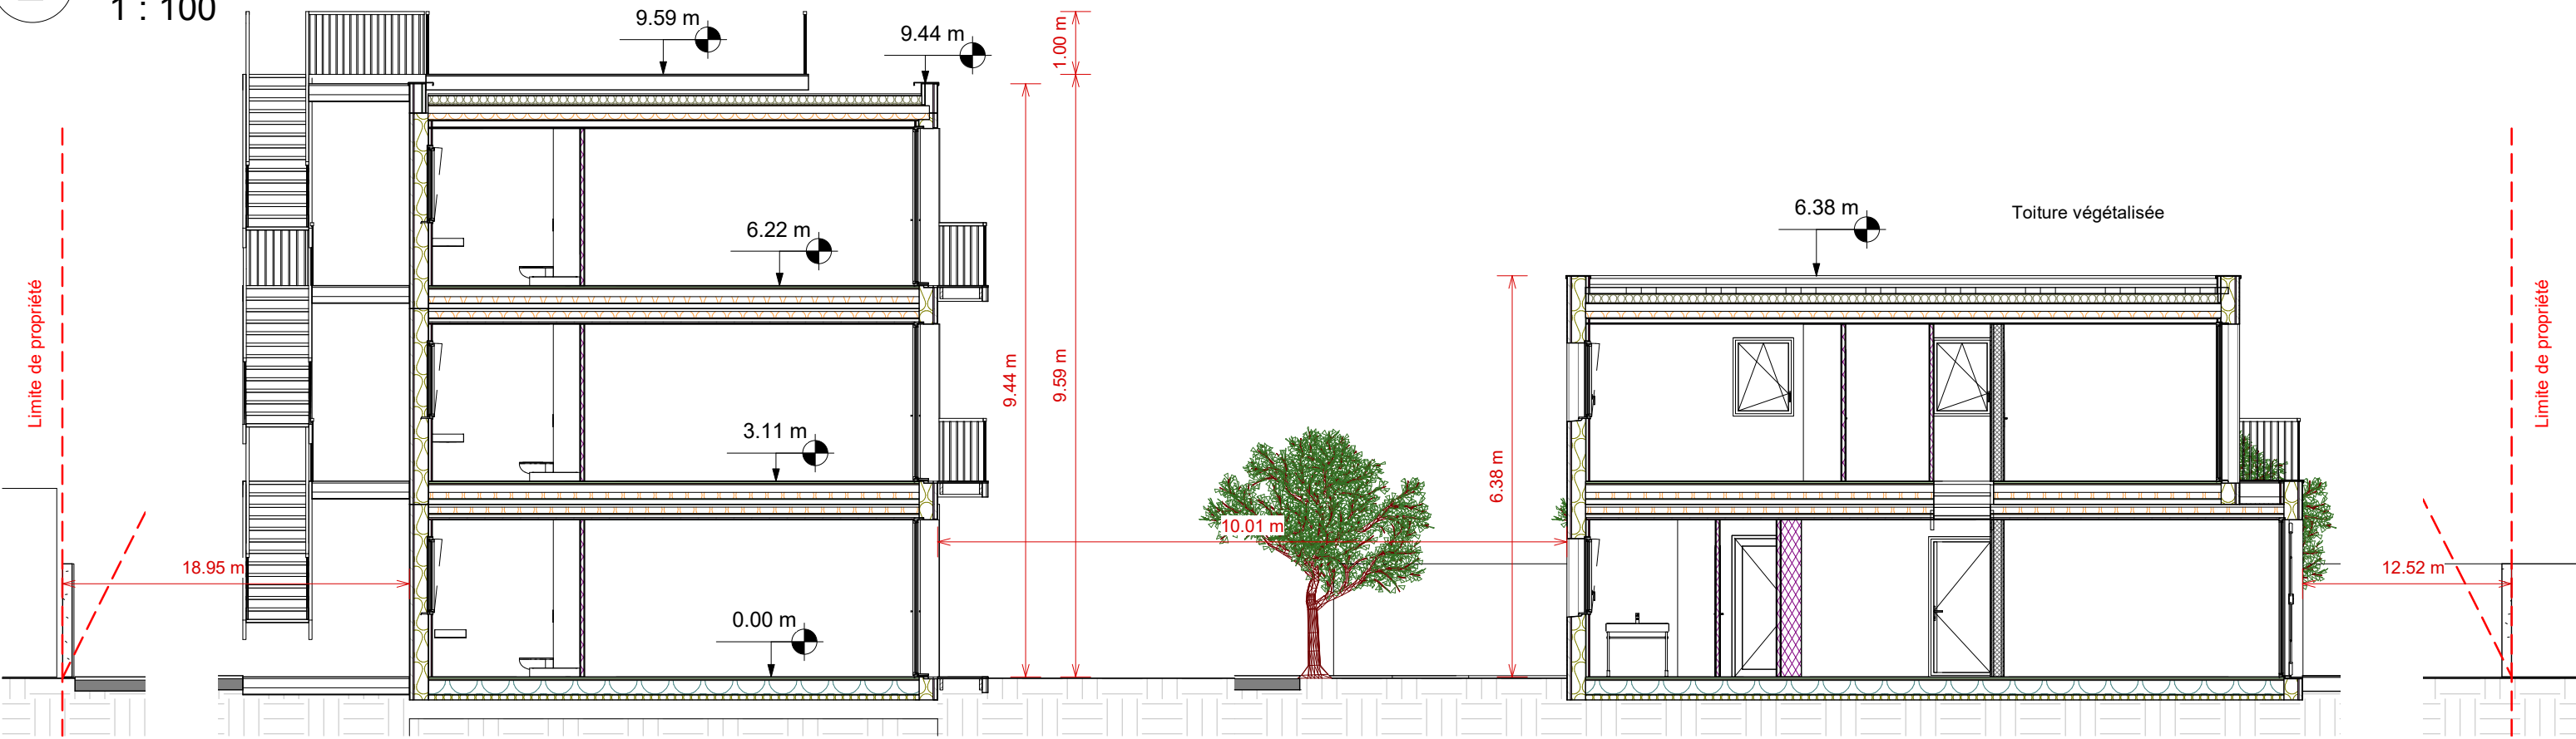

## Coupe 2


1 : 100


1

 <p>740 Avenue des Apothicaires 34090 MONTPELLIER ☎ 04 99 65 41 95 www.silvalta.com</p>	<p>MAITRE D'OUVRAGE <b>CYME</b></p>	<p><b>Coupes</b></p> <p><b>14 Logements collectifs à BOURGES</b></p>	<p>N° feuille <b>PC 03-1</b></p>	<p><b>APD</b></p>
	<p>ARCHITECTE <b>Alexandre BUSCH</b></p>		<p>N° du projet <b>21-001</b></p>	<p>Echelle 1 : 100</p>

15/04/2021 10:20:17

1 Coupe 3  
1 : 100

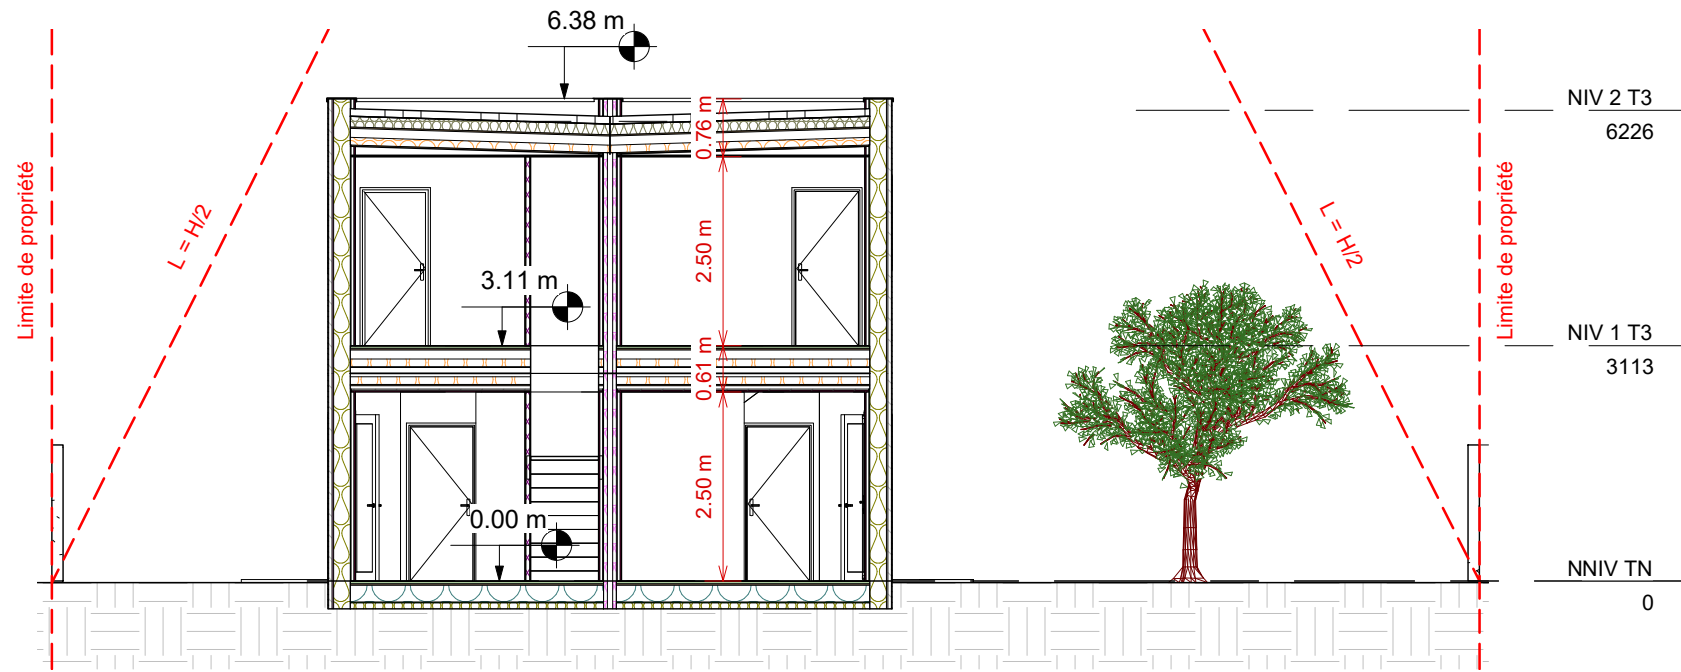

 <p>740 Avenue des Apothicaires 34090 MONTPELLIER ☎ 04 99 65 41 95 www.silvalta.com</p>	<p>MAITRE D'OUVRAGE <b>CYME</b></p>	<p><b>Coupes</b></p> <p><b>14 Logements collectifs à BOURGES</b></p>	<p>N° feuille <b>PC 03-2</b></p>	<p><b>APD</b></p>
	<p>ARCHITECTE <b>Alexandre BUSCH</b></p>		<p>N° du projet <b>21-001</b></p>	<p>Echelle 1 : 100</p>