

Construction d'un studio
en annexe d'une construction principale



H+ ARTEFACT
Arnaud Loizeleur
Architecte dplg
T. 05 49 25 82 57


PROJET
Terrasse à créer

DATE 12-06-15

ECH : 1/50

en bleu = neuf à construire ou révoquer
en noir = existant conservé

(+150) = nivellement existant en mm

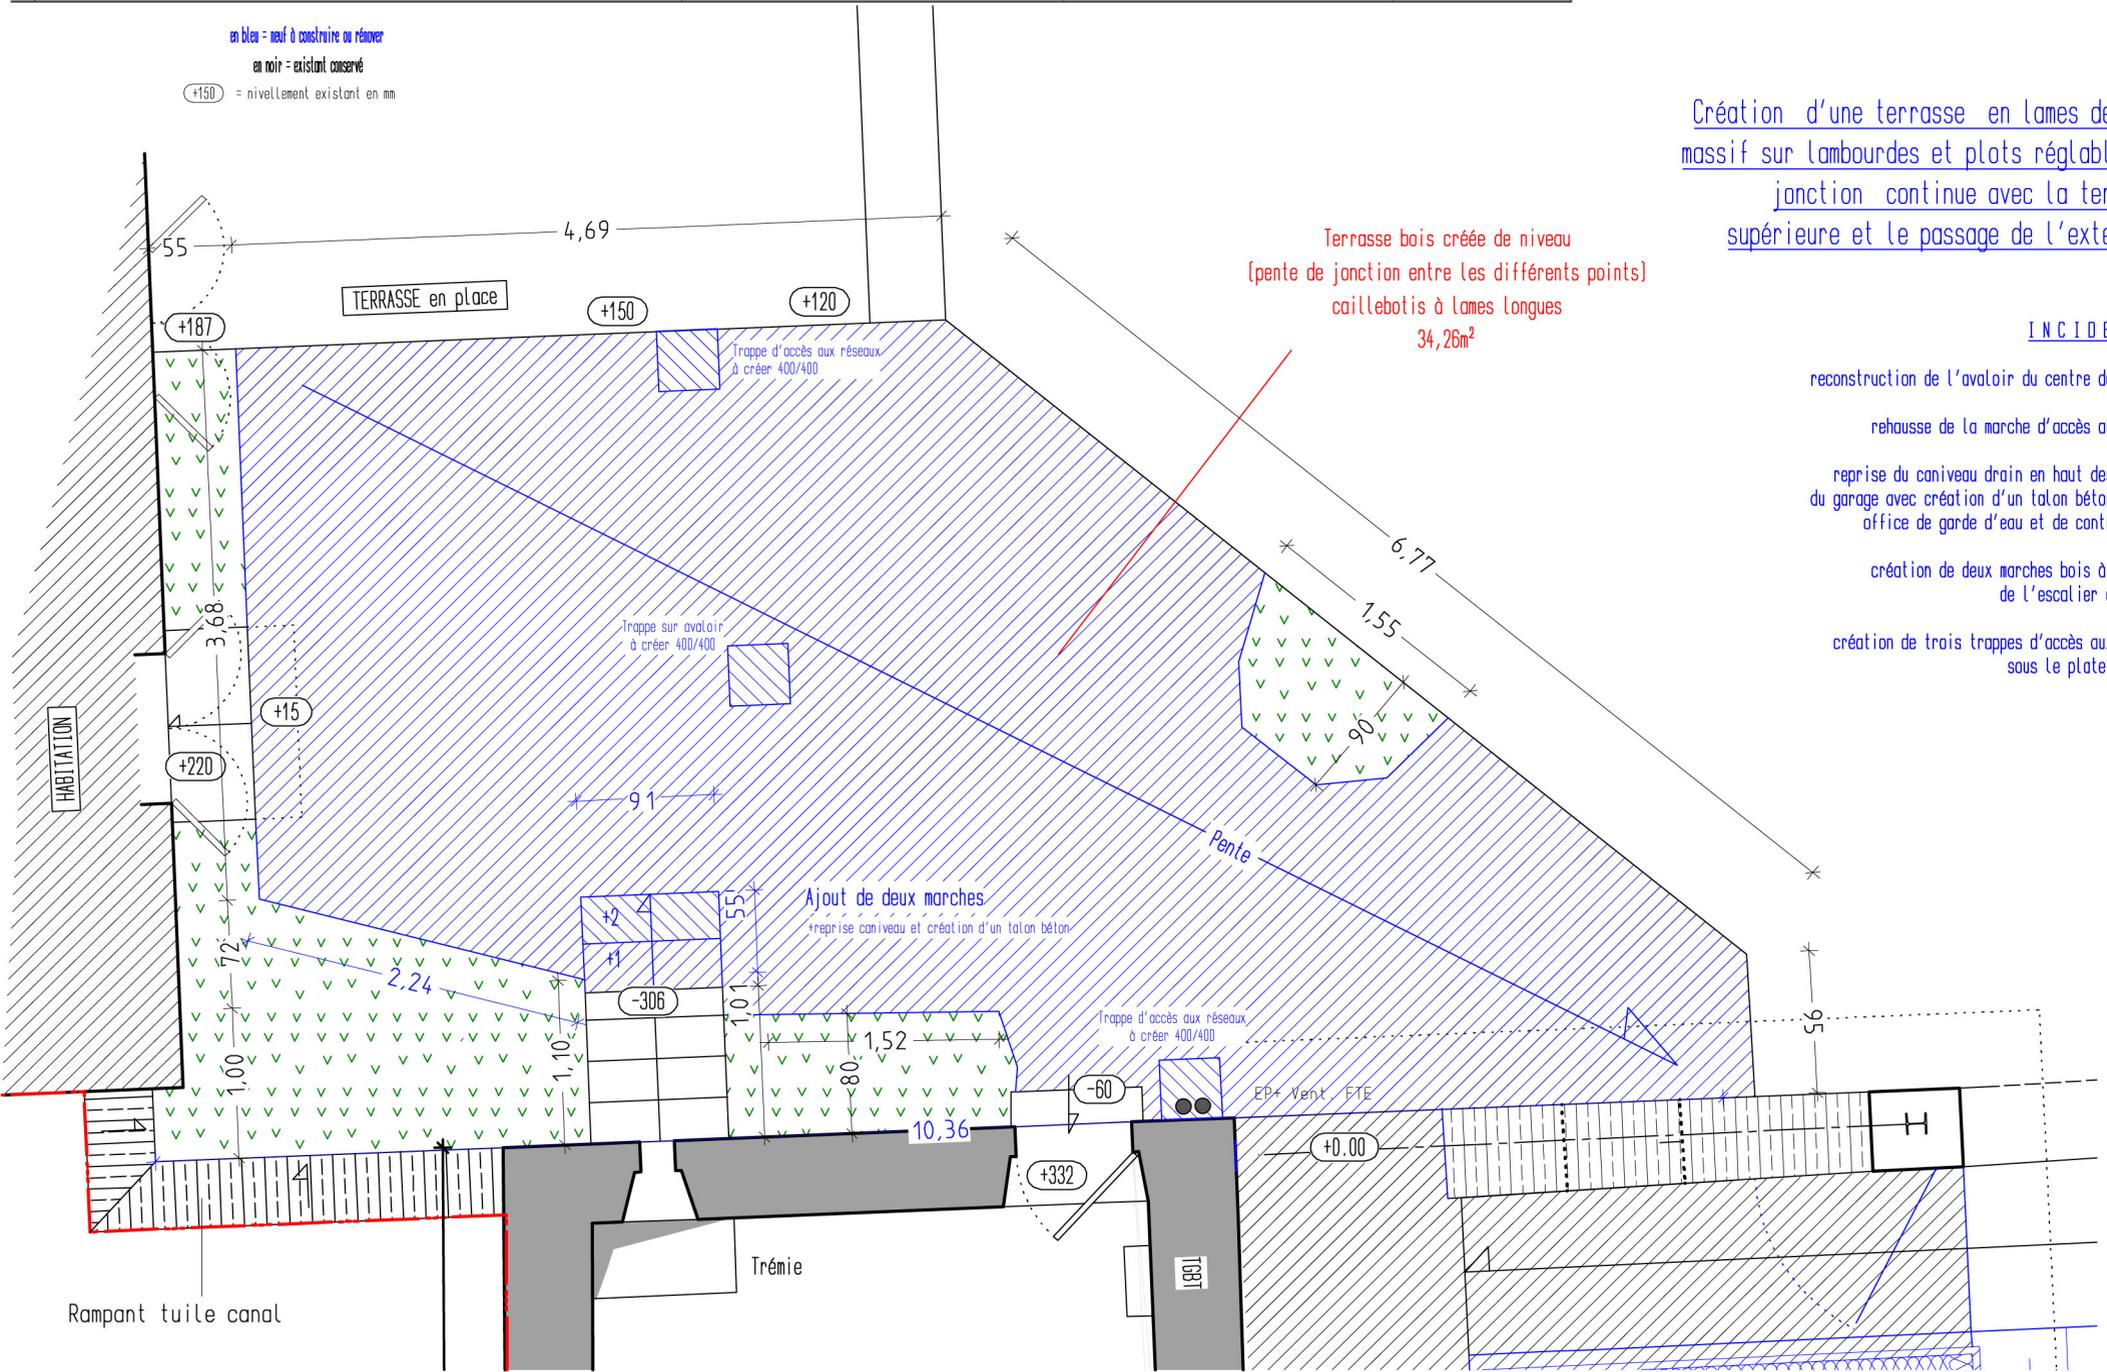

Création d'une terrasse en lames de bois
massif sur lambourdes et plats réglables en
jonction continue avec la terrasse
supérieure et le passage de l'extension

INCIDENCES

- reconstruction de l'avaloir du centre de la cour
- rehausse de la marche d'accès au grenier
- reprise du caniveau drain en haut des marches du garage avec création d'un talon béton faisant office de garde d'eau et de contre marche
- création de deux marches bois à la suite de l'escalier du garage
- création de trois trappes d'accès aux réseaux sous le platelage bois