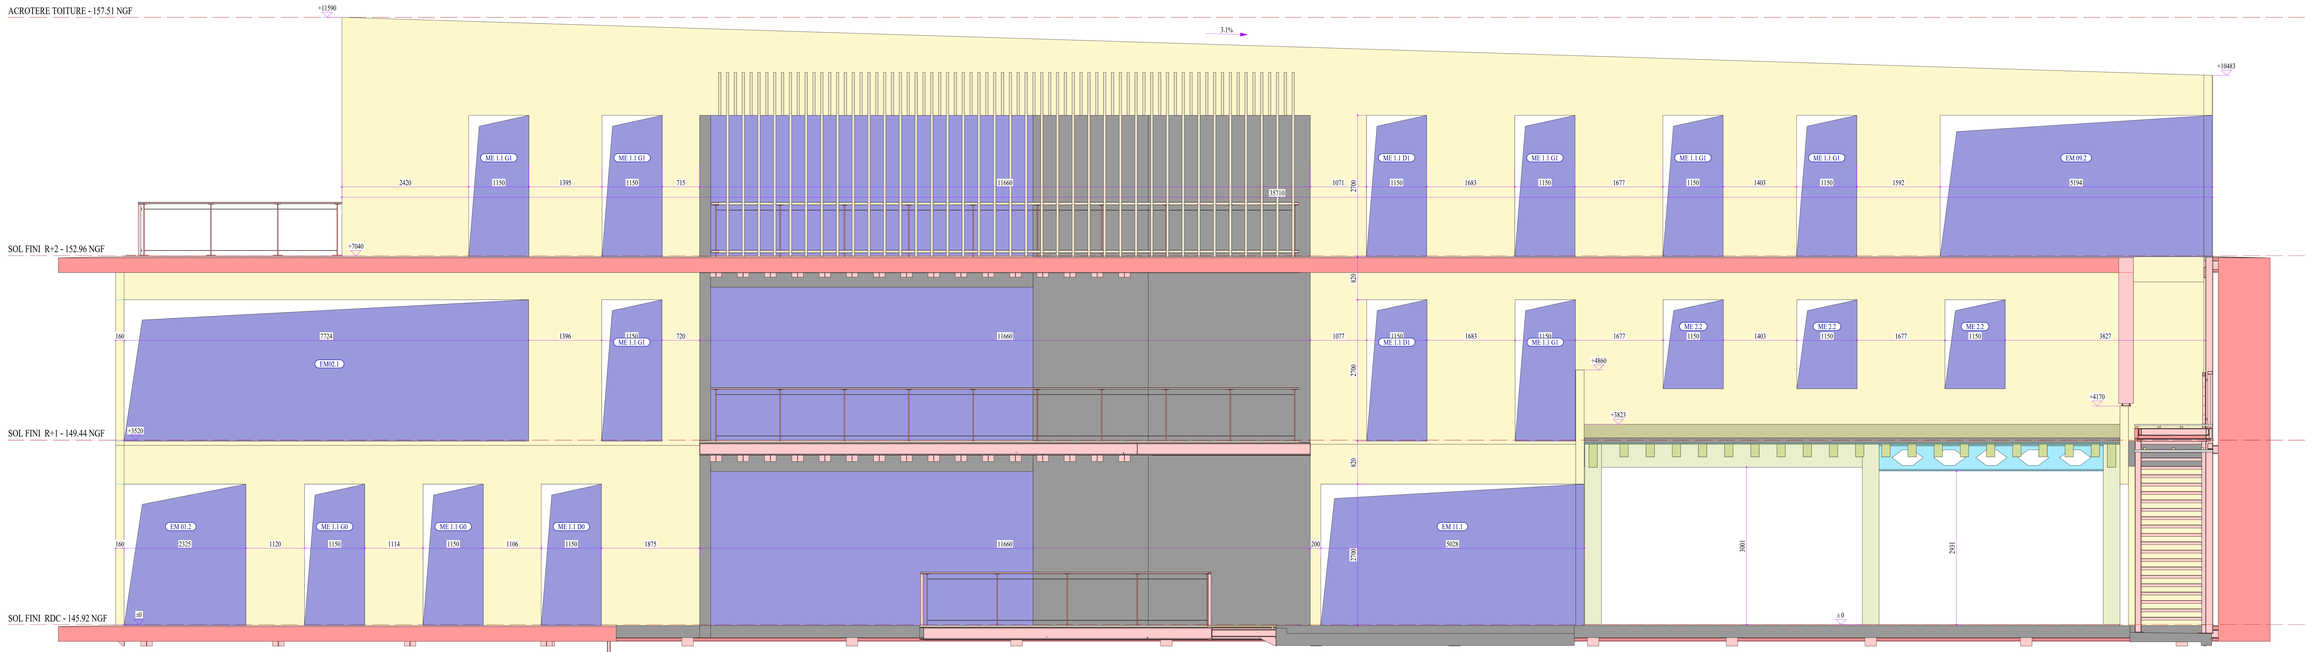

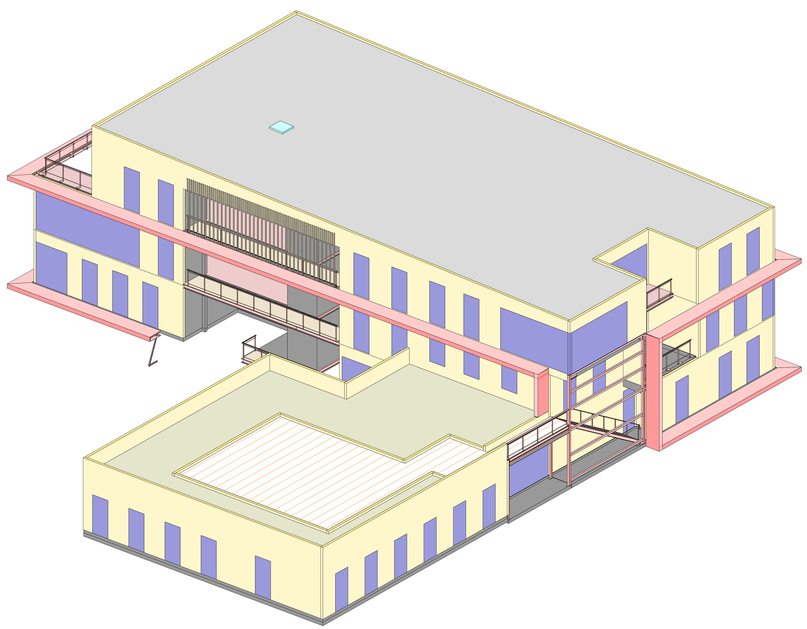

FACADE SUD-OUEST

Ech: 1/33°

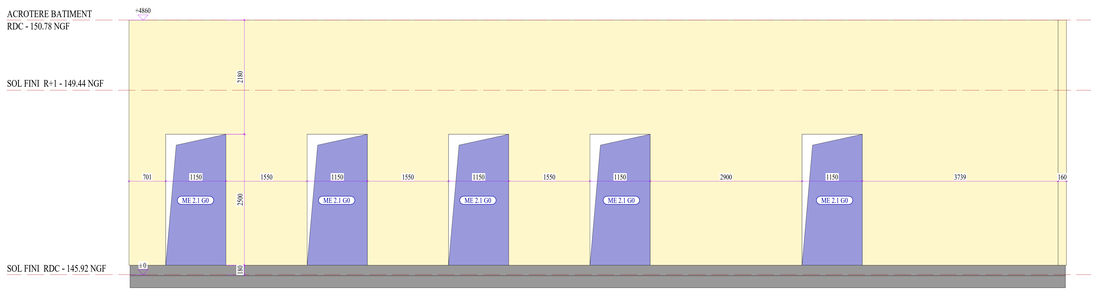

Sans remarques écrites de votre part et dans un délais de 14 jours à compter de la date d'envoi, le plan sera considéré comme accepté en l'état.
Les cotes d'altimétrie de nos plans sont données à titre indicatif, et la vérification de ces dernières reste à la charge de l'entreprise ou du mandataire.

HYPOTHESES CHARGES CLIMATIQUES

Zone de neige : A2	**Altitude :** 200 m	**Valeur de base :** 45 daN/m2
Zone de vent : 3	**Nature du site :** III-a	**Valeur de base :** 26 m/s
Charges d'exploitation : 350 daN/m²	**Commune:** AIX EN PROVENCE	**Code postal :** 13090
Charges d'entretien : 80 daN/m²	**Canton :** AIX EN PROVENCE CENTRE	**Zone Sismique :** 4

--	--	--
--	--	--
--	--	--
--	--	--
--	--	--

Indice:	Date:	Modification (s):

CONSTRUCTION D'UN IMMOBILIER TERTIAIRE
CAMPUS D
13 090 AIX-EN-PROVENCE

Contenu du Plan
ELEVATIONS DES FACADES

Créé le	Echelle(s) plan	Auteur	Bureau de contrôle
07.01.2021	1/33°	R.Barat	--

SYNERGIE BOIS
Bureau d'Etudes techniques Bois & Ossature
Conception, Calcul, Devis, Formation, Conseil, Maîtrise d'oeuvre
BIM manager
34, rue du Puits Gourdon 49300 Cholet
Tél : 02-41-58-54-09 Mail : contact@synergie-bois.fr
Site : www.synergie-bois.fr
S.A.R.L. au capital de 197 000 Euros - SIRET : 793 284 724 R.C.S. Angers - APE 7112B - TVA : FR 34 793284724

Maîtrise d'oeuvre: VBI
Maître d'ouvrage: SCI CAMPUS ARTEPARC

N° Plan	Indice	N° de dossier	Typologie	Niveau	Phase
05	0	DE21-135	ELE	TTN	EXE

Ce document est la propriété exclusive de Synergie Bois. Il ne peut être communiqué, reproduit ou exécuté, même partiellement, sans notre autorisation écrite.