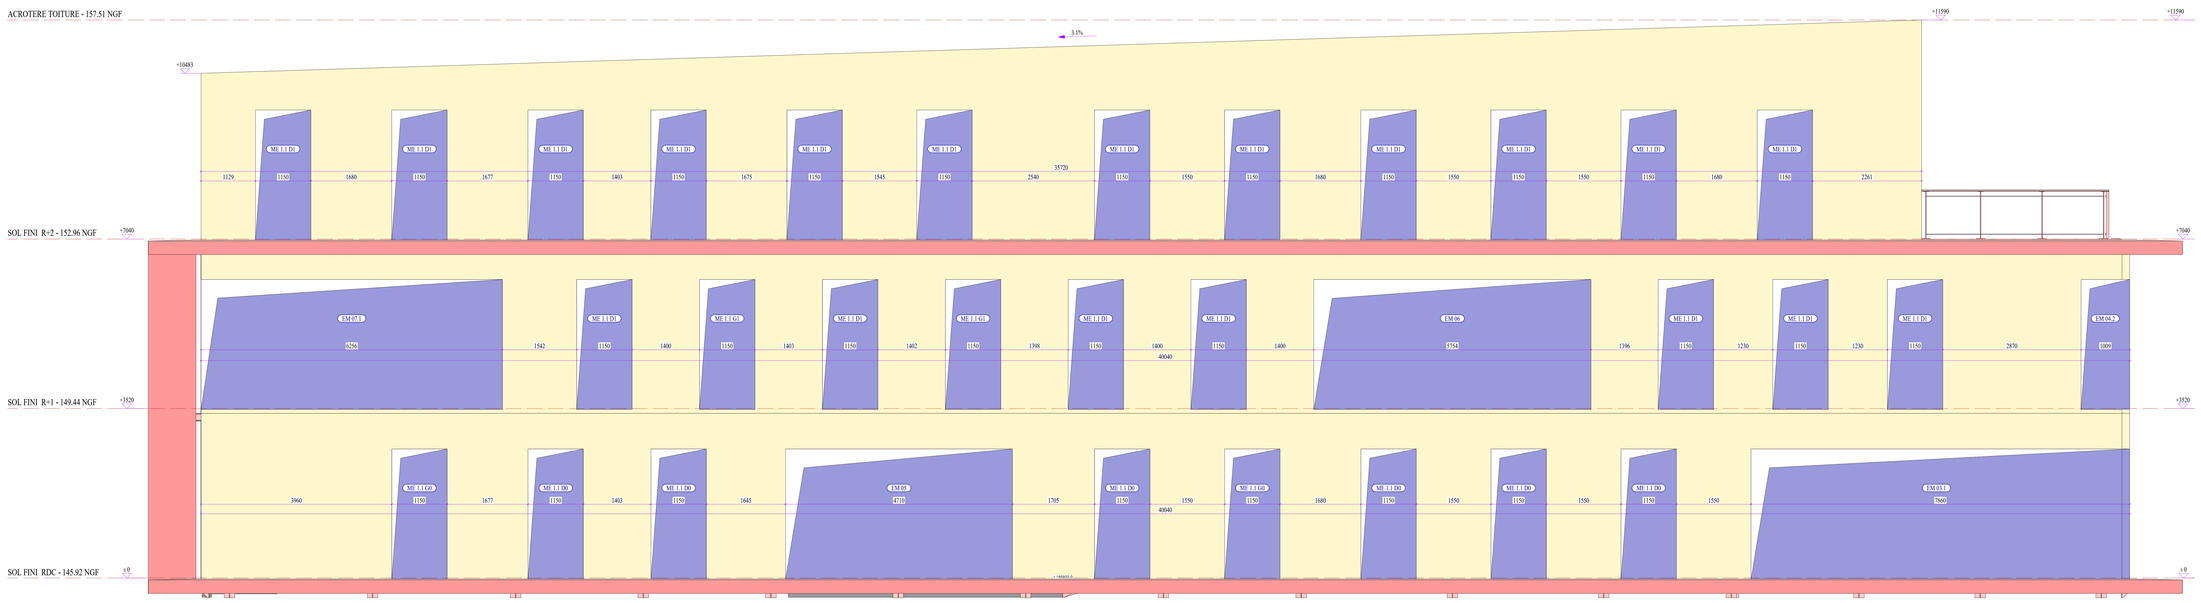

Ech: 1/33°

FACADE NORD-EST

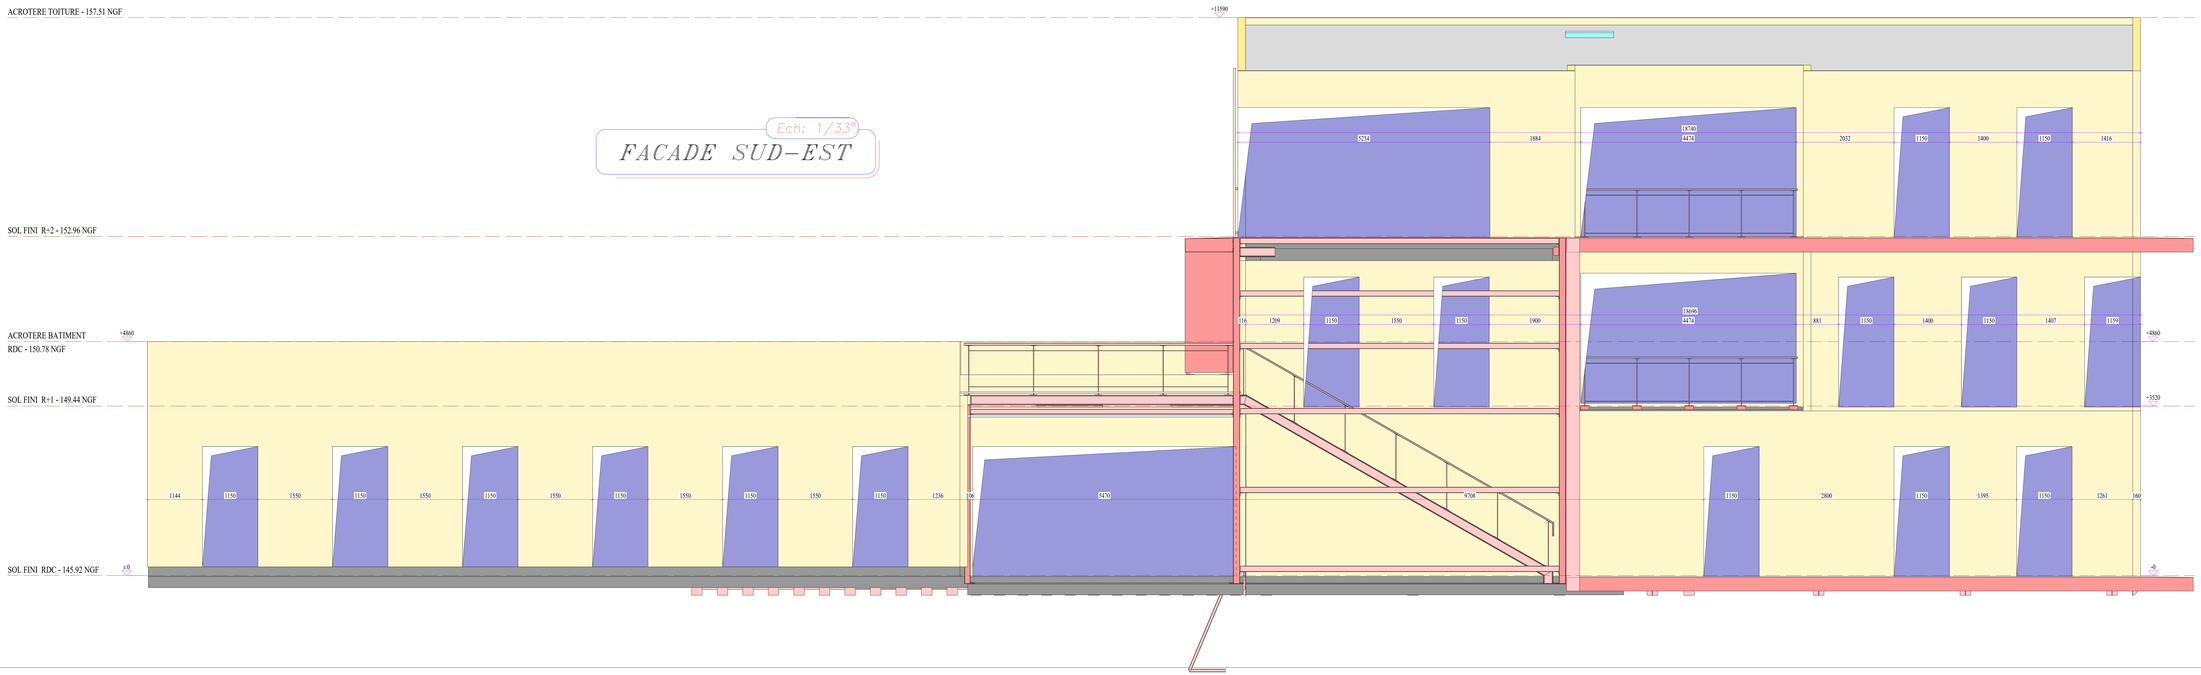

Ech: 1/33°

FACADE SUD-EST

Dans remarques écrites de votre part et dans un délais de 14 jours à compter de la date d'envoi, le plan vaut validité comme le profil vu d'étage.
Les coûts d'altimétrie de non nivellement sont données à titre indicatif, et la vérification de ces données reste à la charge de l'entreprise ou du mandataire.

HYPOTHESES CHARGES CLIMATIQUES

Zône de neige : A2	**Altitude :** 200 m	**Valeur de base :** 45 daN/m2	
Zône de vent : 3	**Nature du site :** III-a	**Valeur de base :** 26 m/s	
Charges d'exploitation :350 daN/m²	**Commune:** AIX EN PROVENCE	**Code postal :** 13090	
Charges d'entretien : 80 daN/m²	**Canton :** AIX EN PROVENCE CENTRE	**Zone Sismique :** 4	

Indice:	Date:	Modification (s):
--	--	--
--	--	--
--	--	--
--	--	--
--	--	--

CONSTRUCTION D'UN IMMOBILIER TERTIAIRE CAMPUS D
13 090 AIX-EN-PROVENCE

Contenu du Plan: ELEVATIONS DES FACADES

Créé le	Echelle(s) plan	Auteur	Bureau de contrôle
07.01.2021	1/33°	R.Barat	-- --

SYNERGIE BOIS
Bureau d'Etudes techniques bois & béton
Conception, Calcul, Devis, Formation, Conseil, Maîtrise d'œuvre
BIM manager
34, rue du Puits Gourdon 48300 Chaldet
TEL : 02-41-58-54-09 Mail : contact@synergie-bois.fr
Site : www.synergie-bois.fr
S.A.R.L au capital de 107 000 Euros - SIRET : 793 298 550 R.C.S. Angers - APE 7112B - TVA : FR 84 793298550

Maîtrise d'oeuvre: VBI

Maître d'ouvrage: SCI CAMPUS ARTEPARC

N° Plan	Indice	N° de dossier	Typologie	Niveau	Phase
06	0	DE21-135	ELE	TTN	EXE

Ce document est la propriété exclusive de Synergie Bois. Il ne peut être communiqué, reproduit ou extrait, même partiellement, sans notre autorisation écrite.