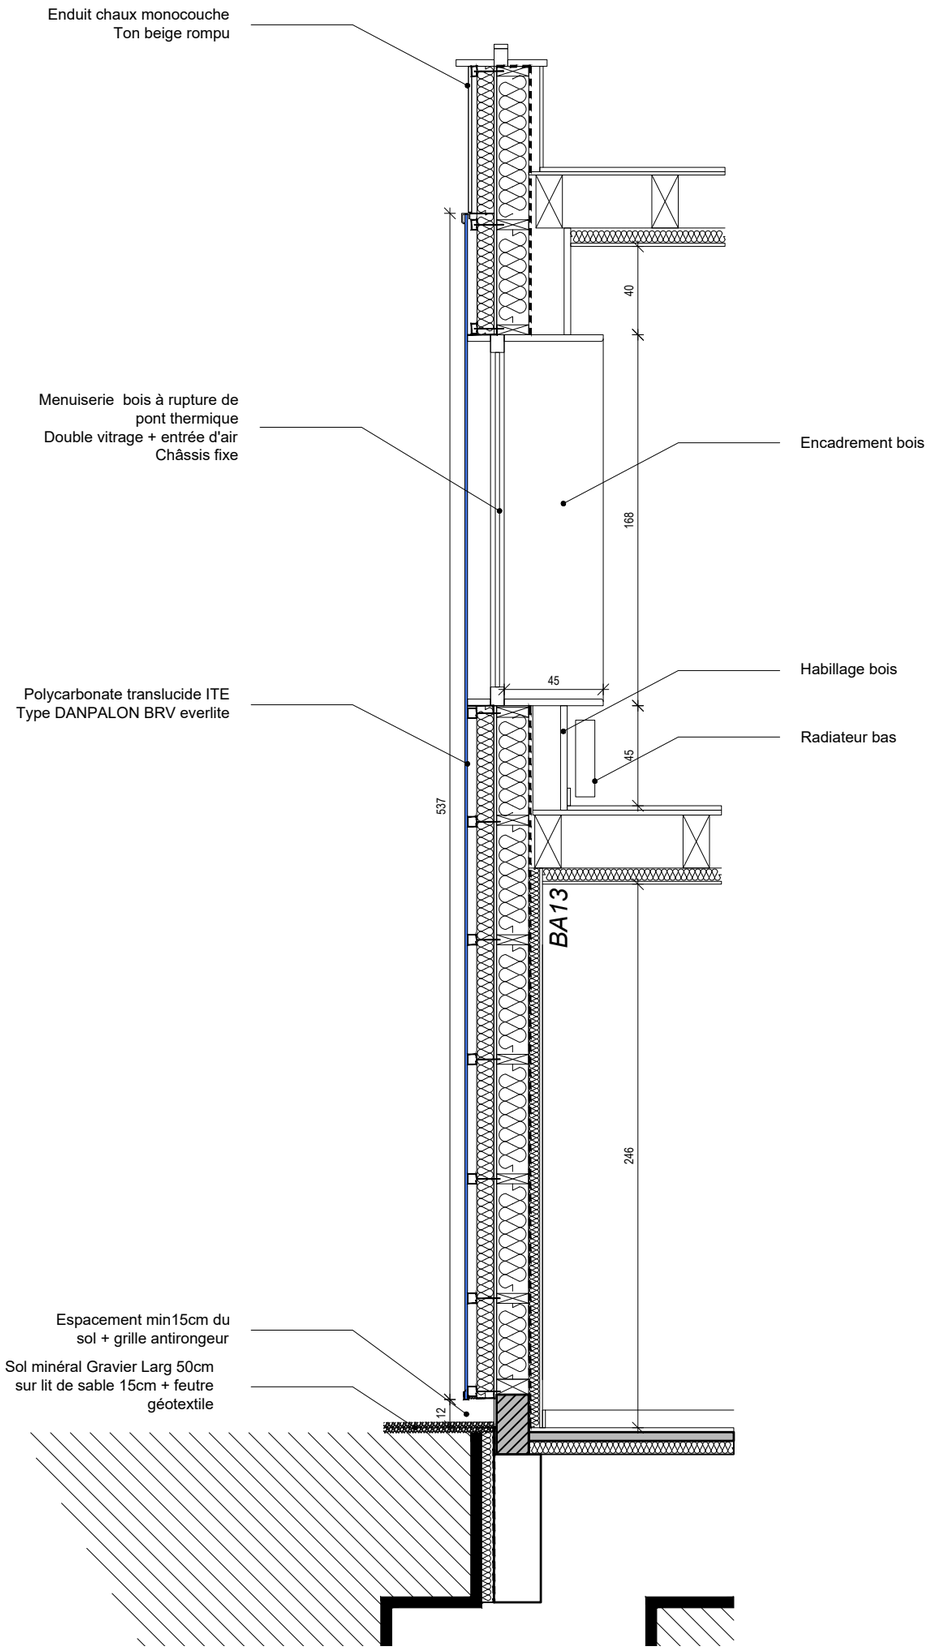

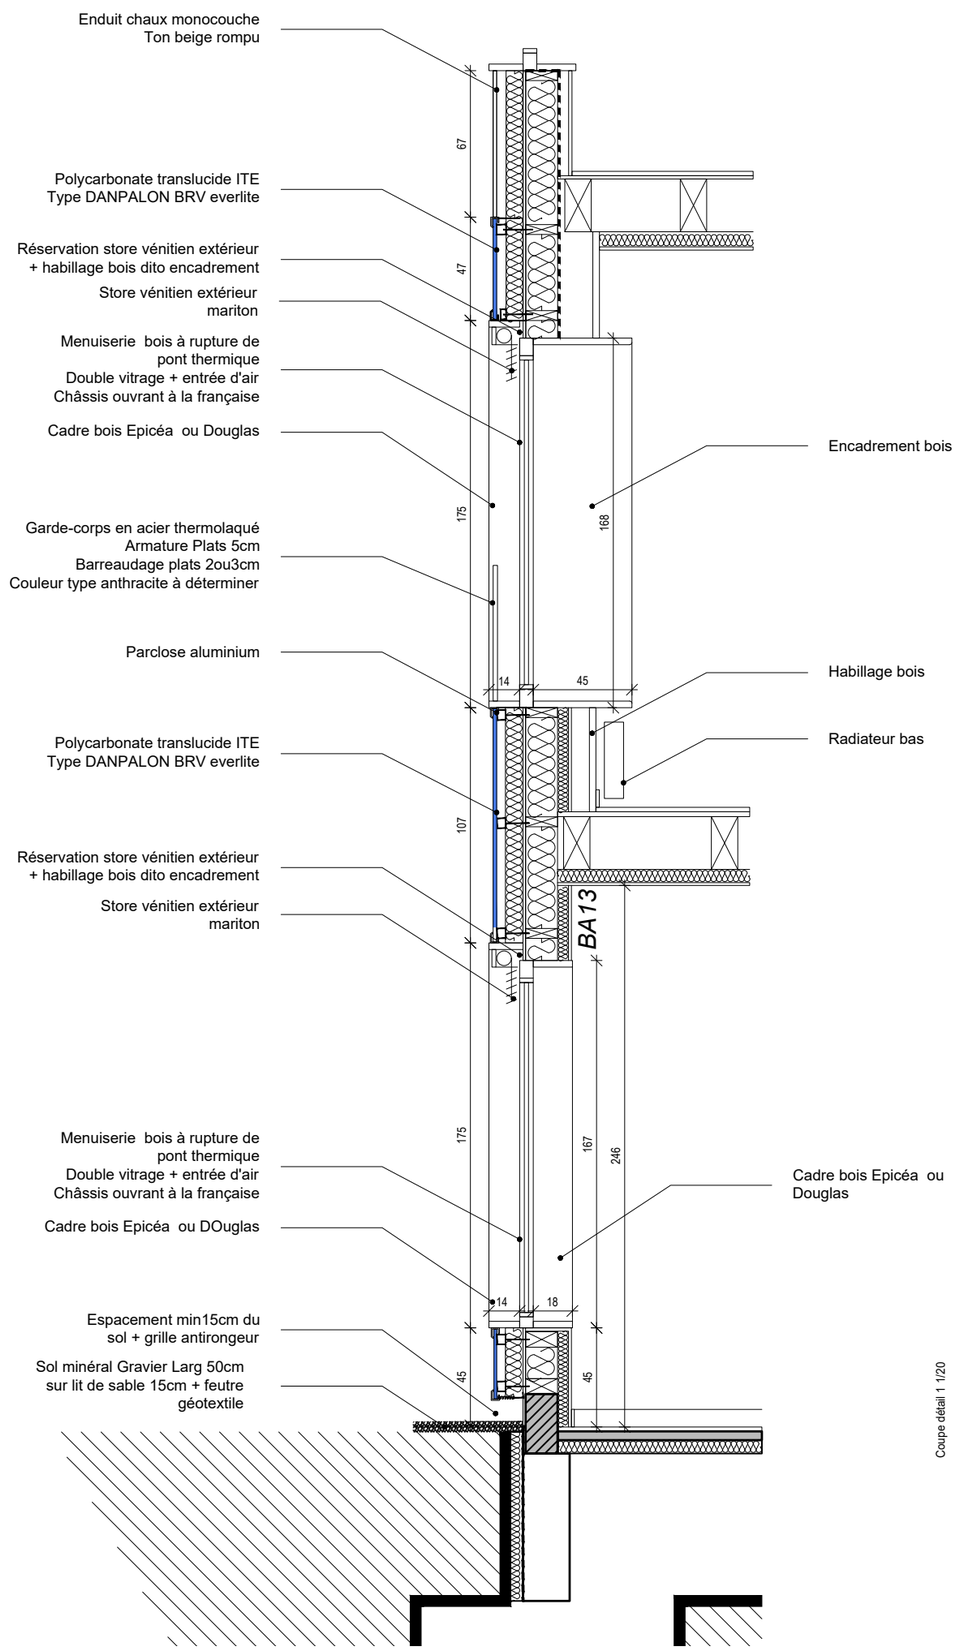

Coupe détail 1 1/20