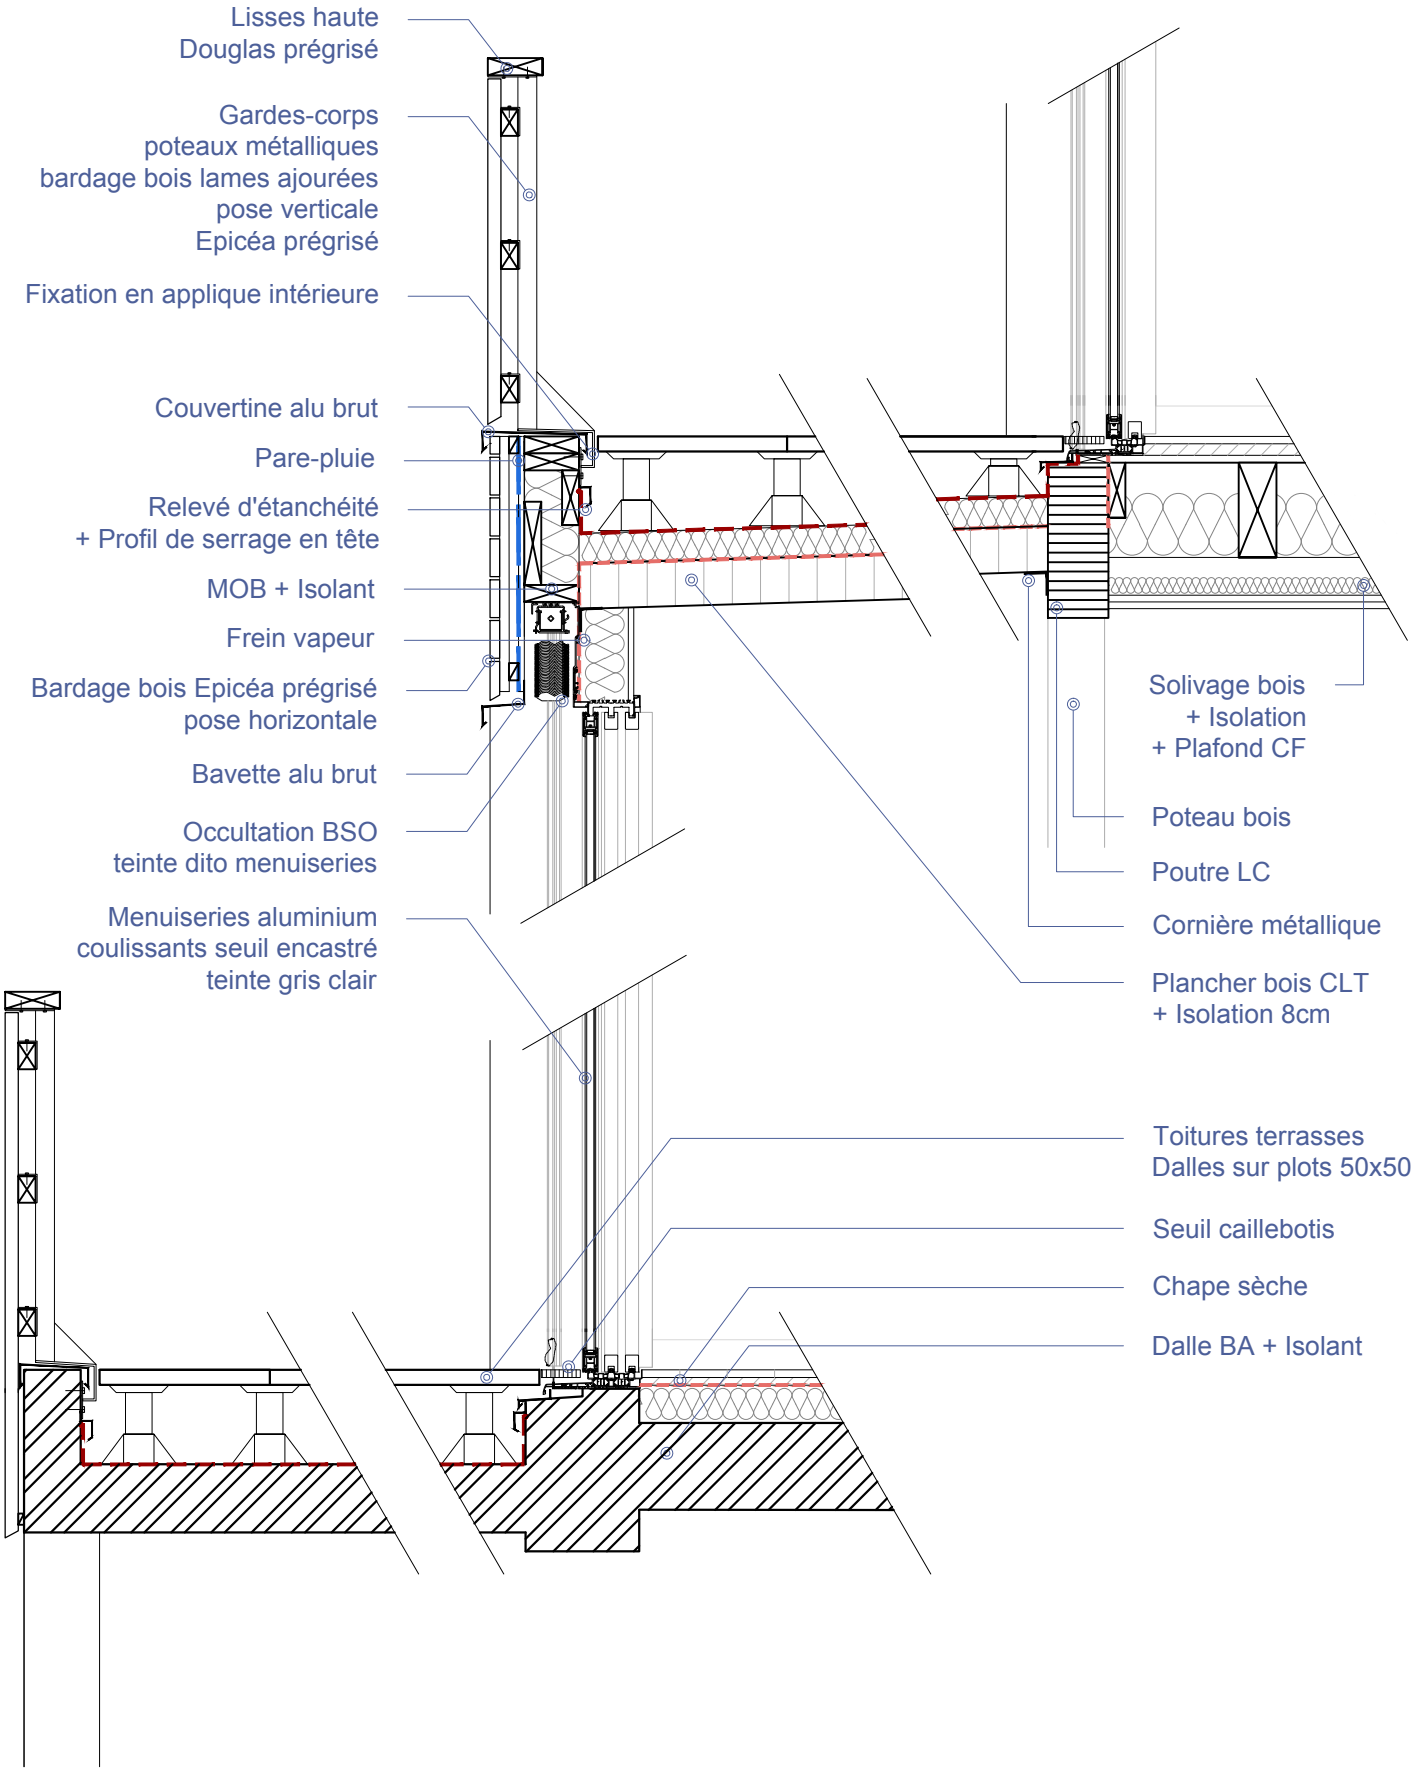

Détail constructif

Toitures terrasse en façade Ouest

0 10 20 30 40 50 100 cm