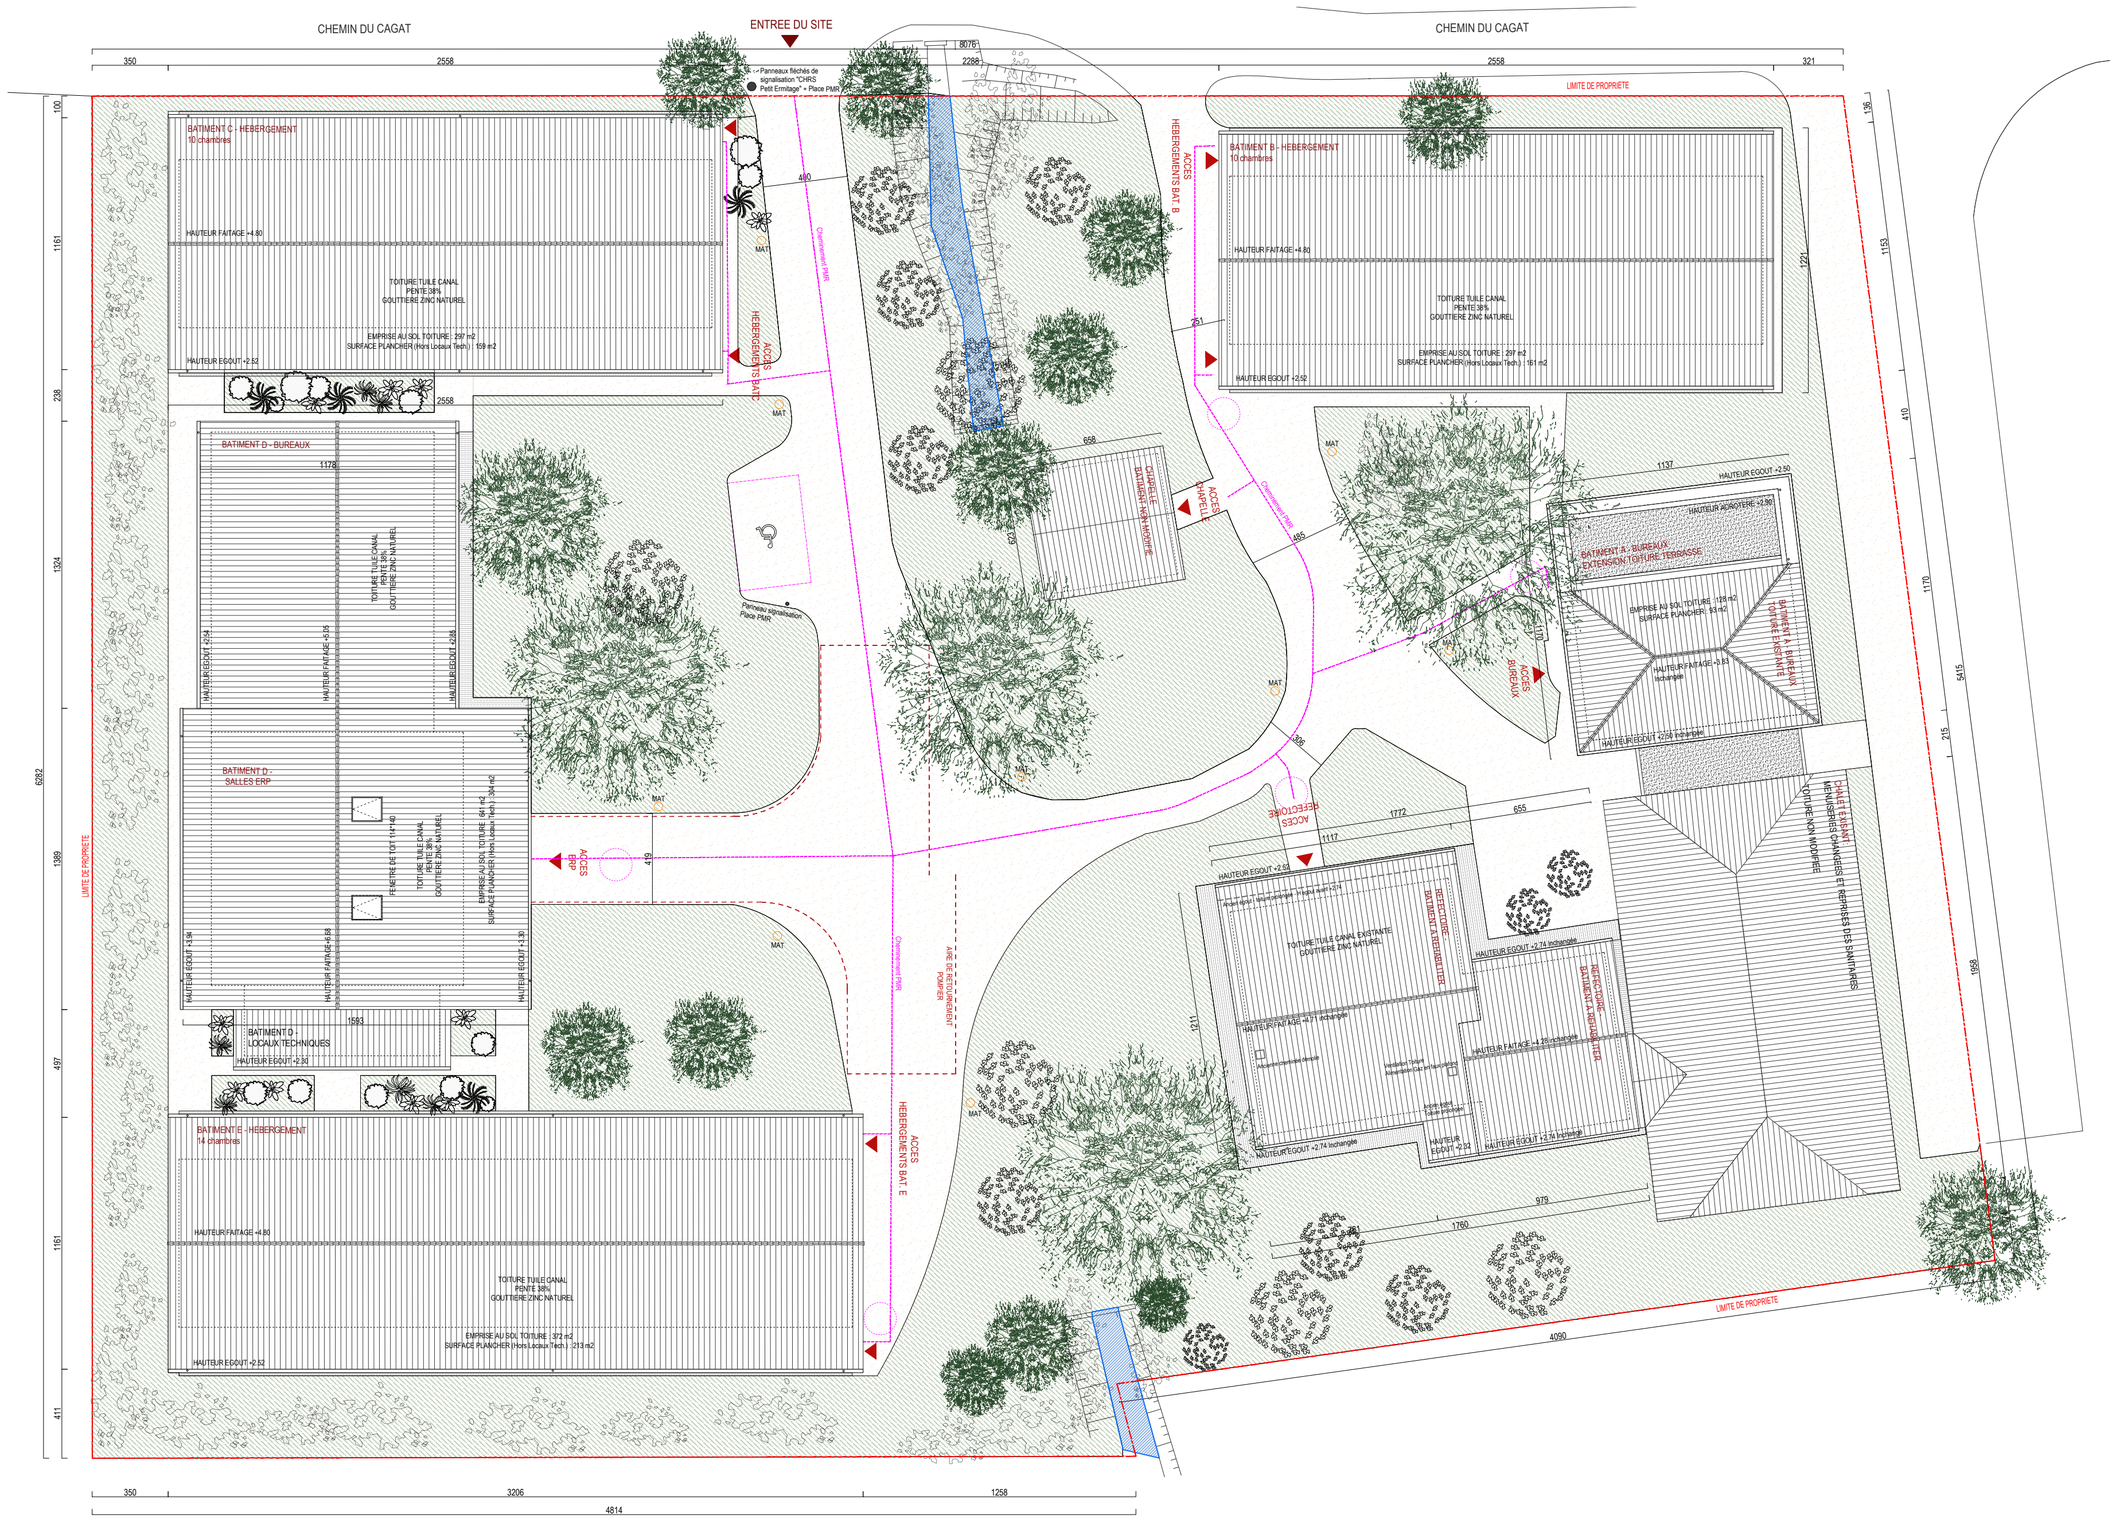

PROJET	Rénovation et agrandissement d'un centre d'hébergement	Le petit Ermitage LEOGNAN	MAITRE D'OEUVRE	DOCUMENT
MAITRE D'OUVRAGE	SOLIHA Association Abbé Jean Vincent		ARTHUR BARTHEROTTE ARCHITECTURE 77 rue de la Course 33 000 Bordeaux 06.50.52.83.06	PLAN MASSE PROJET ech: 1-200 A2
PHASE	DCE 2020 12 18			