




BATIMENT B - FACADE NORD

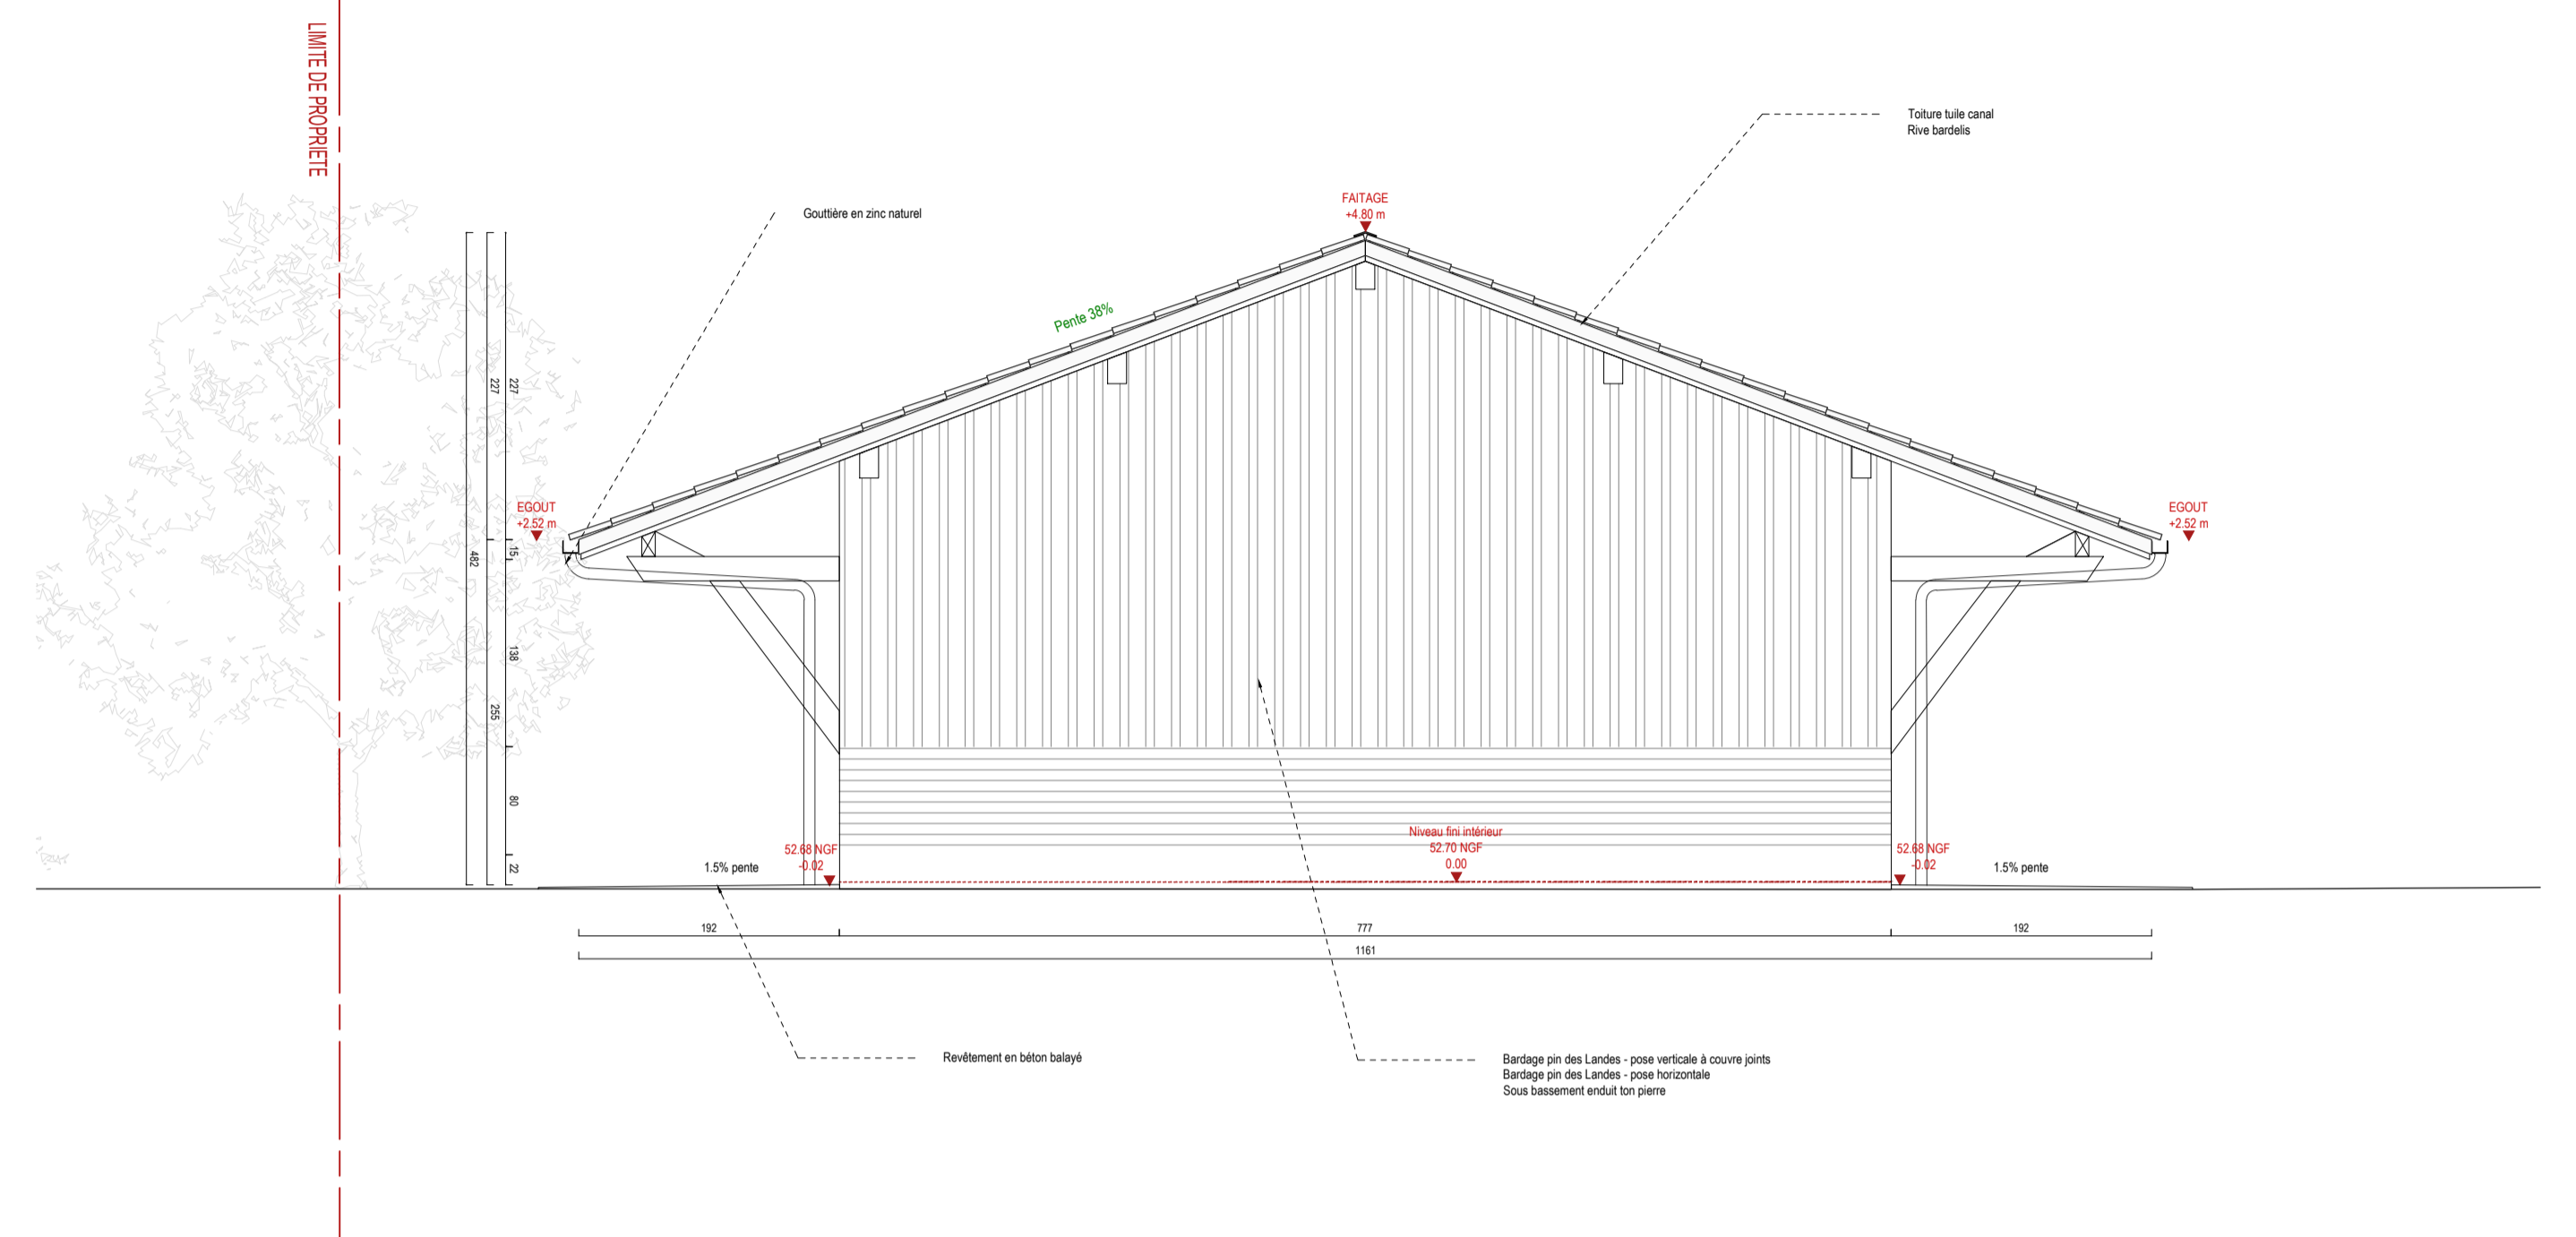


BATIMENT B - FACADE SUD

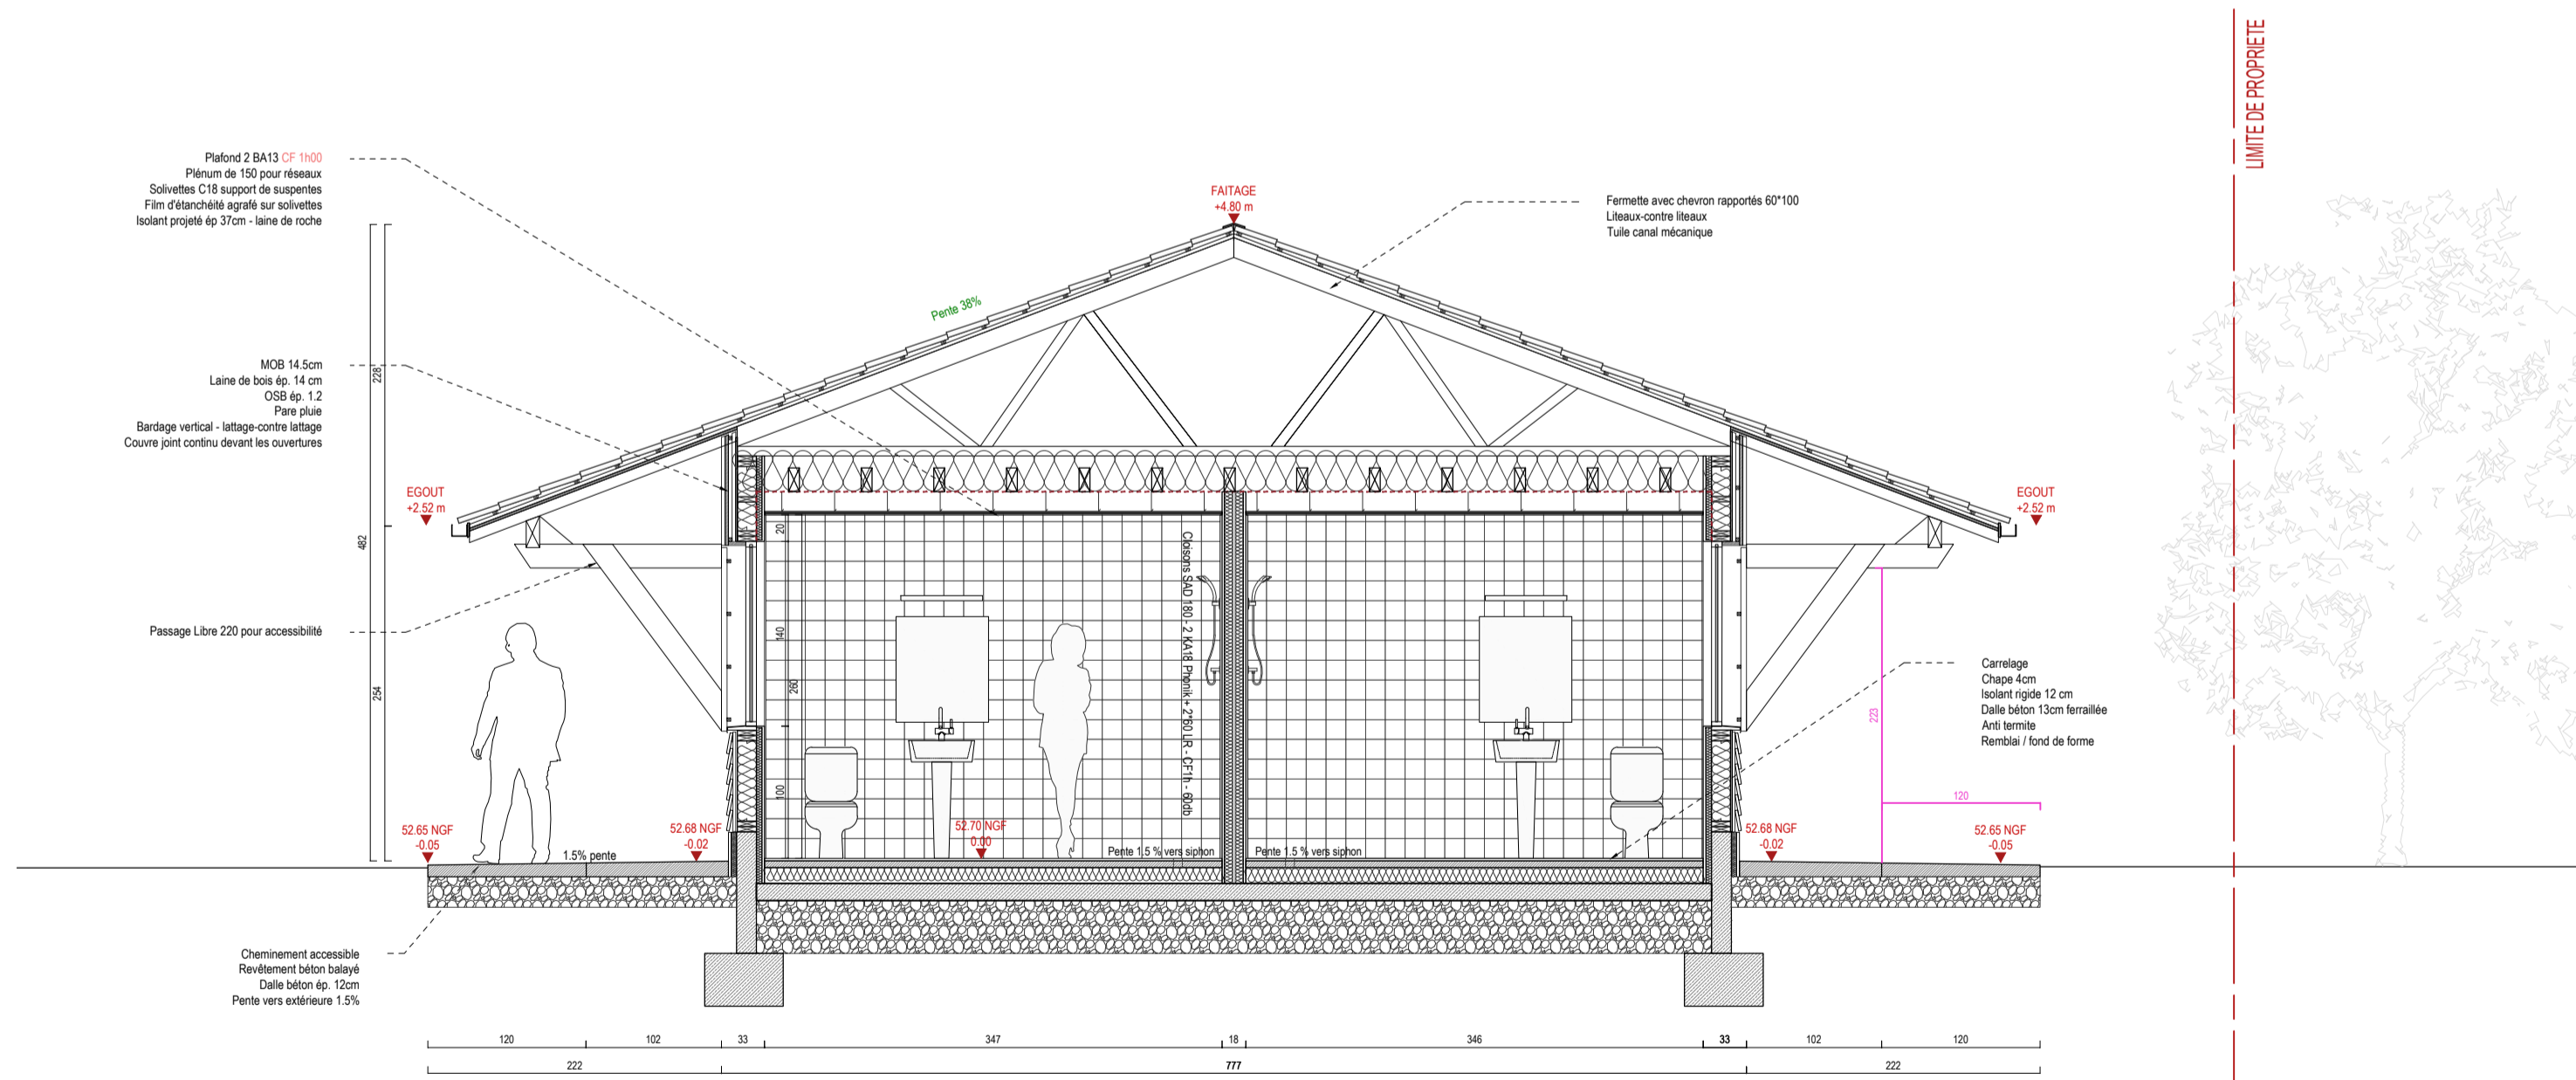

BATIMENT B - COUPE SALLE D'EAU

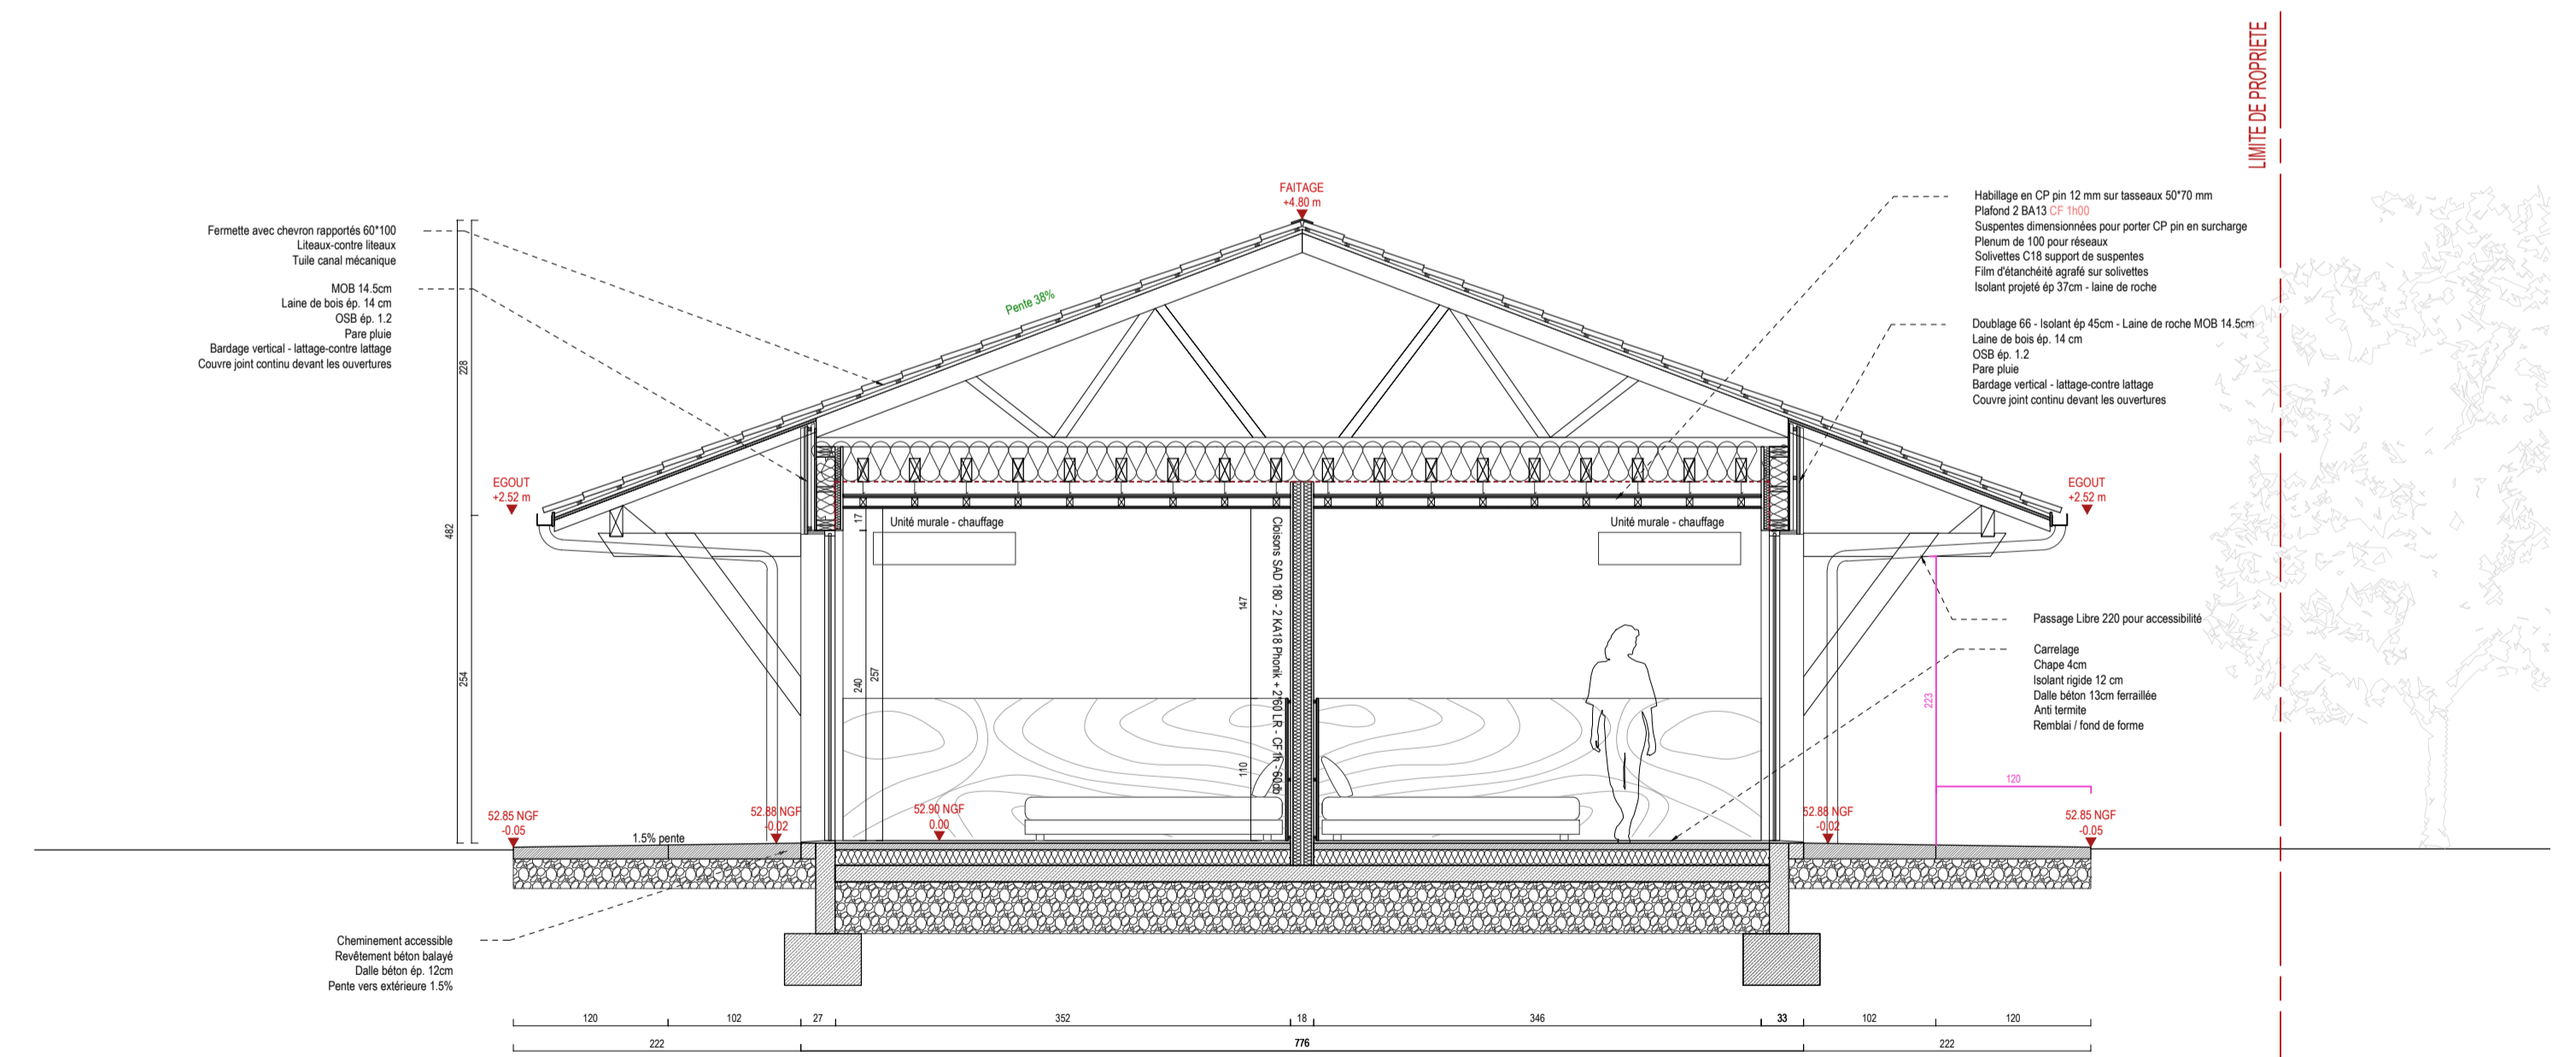

BATIMENT B - COUPE CHAMBRE

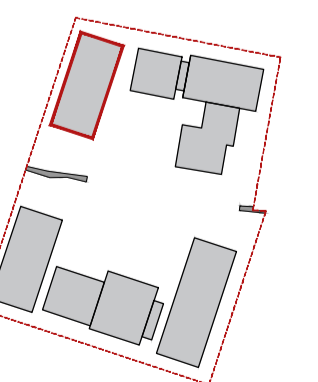

PROJET	Rénovation et agrandissement d'un centre d'hébergement	Le petit Ermitage LEOGNAN	MAITRE D'OEUVRE	DOCUMENT
MAITRE D'OUVRAGE	SOLHA Association Abbé Jean Vincent		ARTHUR BARTHEROTTE ARCHITECTURE	BAT. B - CPE ELV
PHASE	DCE	2020 12 18		ech: 1-50 A1 Z2