




BATIMENT B - PLAN RDC

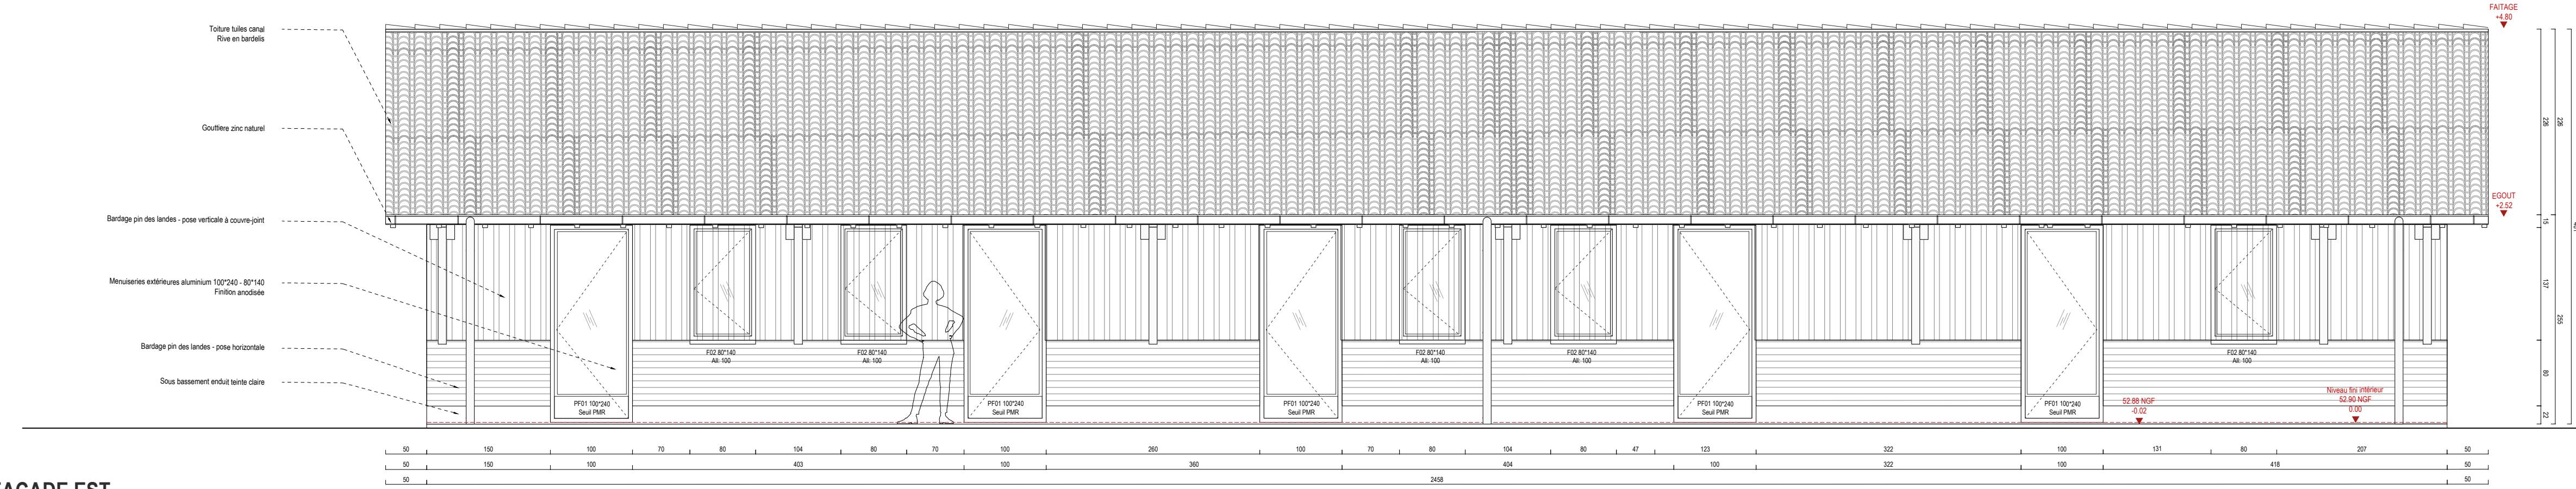

BATIMENT B - FACADE EST

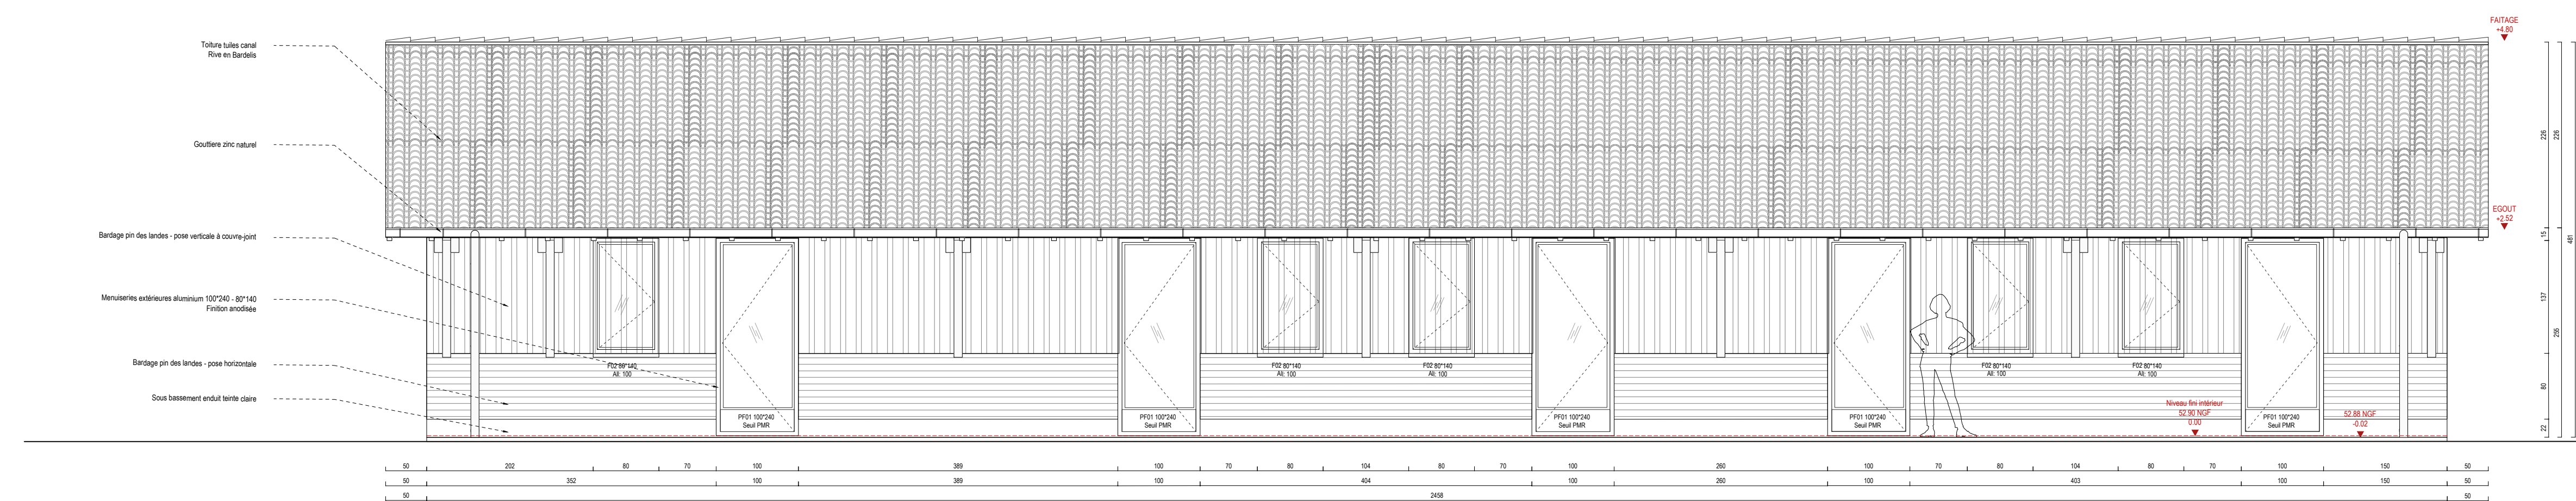

BATIMENT B - FACADE OUEST

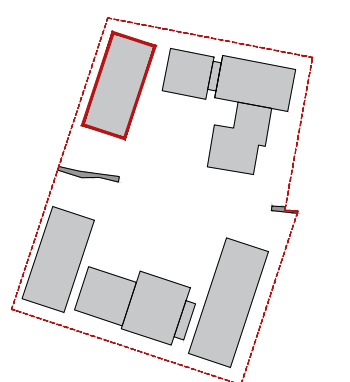

PROJET	Rénovation et agrandissement d'un centre d'hébergement	Le petit Ermitage LEOGNAN	MAITRE D'OEUVRE	DOCUMENT
MAITRE D'OUVRAGE	SOLHA Association Abbé Jean Vincent		ARTHUR BARTHÉLEMY ARCHITECTURE	PLANS BAT. B
PHASE	DCE	2020 12 18		ech: 1-50 A1 1/2