

COUPE TRANSVERSALE AQ.14
sur Halle 2

T. Toboggans + 16.80 BAT
102.30 NGF

Pare vue + 7.95 BAT
93.45 NGF

Acrot. BOW + 5.10 BAT
90.60 NGF

RDC +/0.00 BAT
85.50 NGF

S-Sol AQM - 4.35 BAT
81.15 NGF

COUR DE SERVICE

CVI.E

CVI.D

CVI.C

CVI.B


AQM.A3

AQM.B3

AQM.C3

AQM.D3

AQM.E3

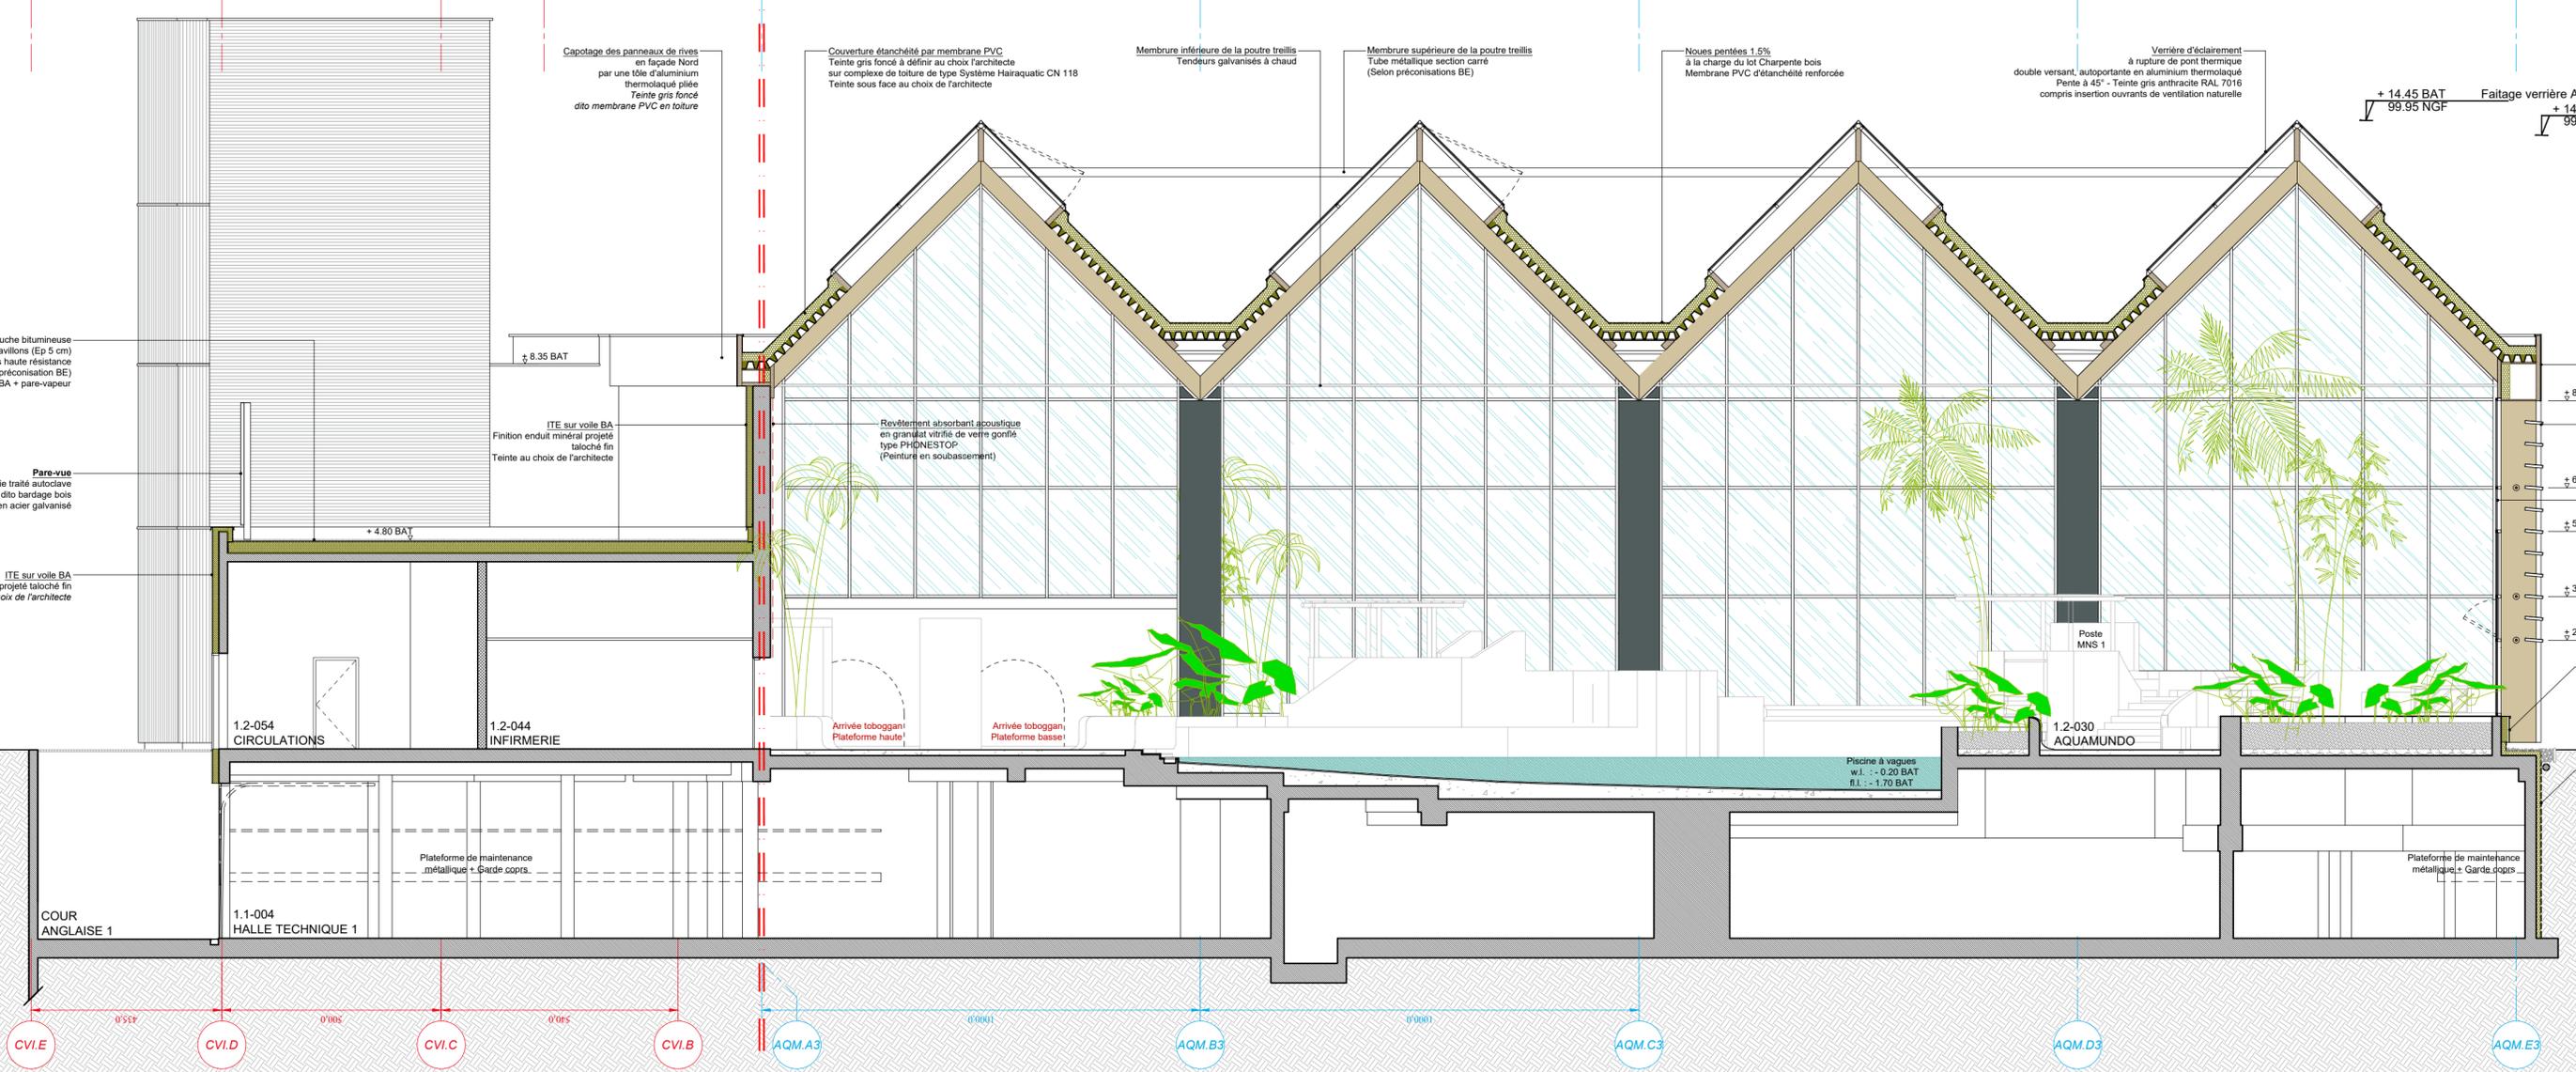

Capotage des panneaux de rives
en façade Nord
par une tôle d'aluminium
thermoalqué plié
Teinte gris foncé
d'ito membrane PVC en toiture

Couverture étanchéité par membrane PVC
Teinte gris foncé à définir au choix l'architecte
sur complexe de toiture de type Système Hairaquatic CN 118
Teinte sous face au choix de l'architecte

Membrane inférieure de la poutre treillis
Tendeurs galvanisés à chaud

Membrane supérieure de la poutre treillis
Tube métallique section carré
(Selon préconisations BE)

Nœuds pentés 1.5%
à la charge du lot Charpente bois
Membrane PVC d'étanchéité renforcée

Verrière d'éclairage
à rupture de pont thermique
double versant, autoportante en aluminium thermoalqué
Pente à 45° - Teinte gris anthracite RAL 7016
compris insertion ouvrants de ventilation naturelle

+ 14.45 BAT
99.95 NGF

Faitage verrière AQM
+ 14.10 BAT
99.60 NGF

Faitage TT AQM

+ 9.55 BAT
95.05 NGF

Rive TT AQM

Capotage des panneaux bois
en façade Sud
par une tôle d'aluminium thermoalqué plié
Teinte gris foncé d'ito membrane PVC en toiture

Brise soleil bois + couverture aluminium sur 3 faces
thermoalqué - Teinte gris foncé d'ito membrane PVC en toiture
fixation sur précadre métallique
entraxe 500 mm respectant un angle de 5°
par rapport à l'horizontale

Ensemble de type façade mur rideau inversé
profilés serres aluminium thermoalqué RAL 7016
support primaire par poteaux bois - Lot Charpente bois
remplissage double vitrage thermique à contrôle solaire
vitrage clair compris insertion portes et ouvrants de ventilation naturelle

Parements de façade
panneaux fibres-ciment
teintes dans la masse à surface lignée verticale
sur isolation thermique extérieure (ép selon préconisation BE)

+/-0.00 BAT
85.50 NGF

RDC

Traitement des pieds de façade
isolant PSE haute densité pour parties enterrées + Etanchéité
Drainage périphérique

- 4.35 BAT
81.15 NGF

S-Sol AQM

Etanchéité multicouche bitumineuse
+ protection lourde par gravillons (Ep 5 cm)
sur isolant rigide très haute résistance
(Ep selon préconisation BE)
sur dalle BA + pare-vapeur

Pare-vue
Lattis bois vertical à claire-voie traité autoclave
Rythme d'ito bardage bois
sur structure métallique en acier galvanisé

ITE sur voile BA
Finition enduit minéral projeté taloché fin
Teinte au choix de l'architecte

+ 8.35 BAT

ITE sur voile BA
Finition enduit minéral projeté taloché fin
Teinte au choix de l'architecte

1.2-054
CIRCULATIONS

1.2-044
INFIRMERIE

Arrivée toboggan
Plateforme haute

Arrivée toboggan
Plateforme basse

1.2-030
AQUAMUNDO

Piscine à vagues
w.l. : - 0.20 BAT
f.l. : - 1.70 BAT

1.1-004
HALLE TECHNIQUE 1

Plateforme de maintenance
métallique + garde-corps

Plateforme de maintenance
métallique + garde-corps

COUR
ANGLAISE 1

01551

01006

01005

01004

01003

01002

01001

01000

01000

01000

01000

01000

01000

01000

01000

01000