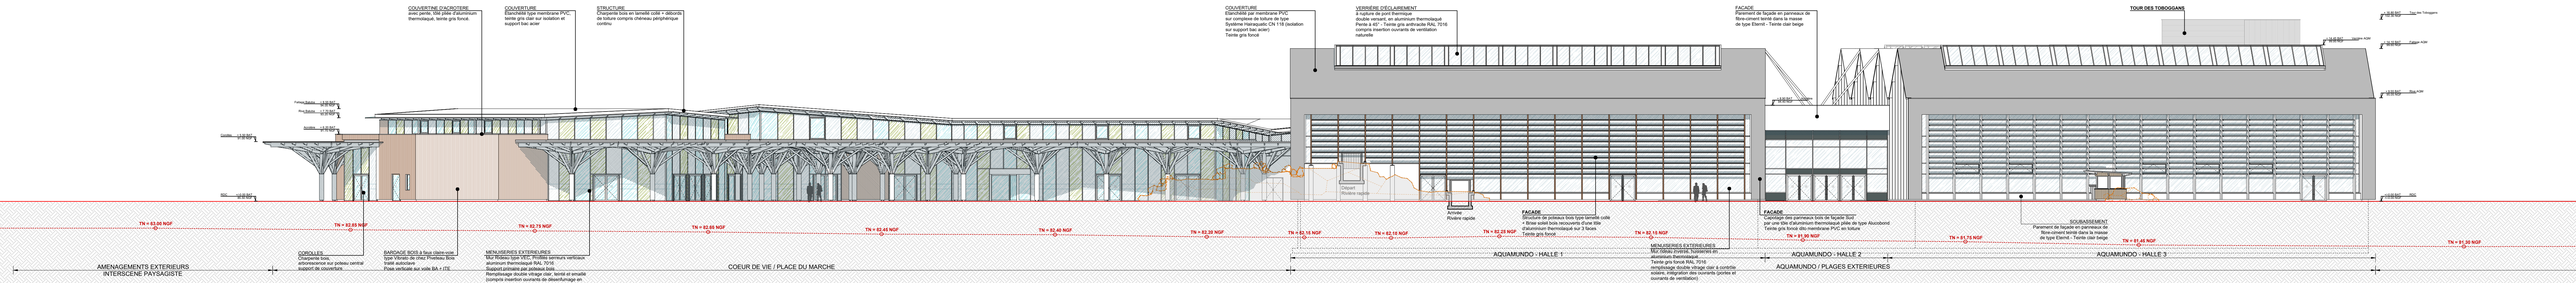
COUVERTINE D'ACROTERE
avec perle, tôle pliée d'aluminium thermolaqué, teinte gris foncé.
COUVERTURE
étanchéité type membrane PVC, teinte gris clair sur isolation et support bac acier
ETRUCTURE
Charpente bois en lamellé collé + débords de toiture compris chéneau périphérique continu
COUVERTURE
étanchéité par membrane PVC sur complexe de toiture de type Sarnafil Sarnafil Sarnafil CG 119 (isolation sur support bac acier)
Teinte gris foncé
VERRIÈRE D'ÉCLAIREMENT
à rupture de pont thermique
double versant, en aluminium thermolaqué
RAL 7016 - Teinte gris anthracite RAL 7016
compris inversion ouvrants de ventilation naturelle
FACADE
Parement de façade en panneaux de fibre-ciment teinté dans la masse de type Eternit - Teinte clair beige
TOUR DES TOBOGGANS
Toit des Toboggans
+ 12.00 NGF
Toiture - Acier
+ 10.00 NGF
Toiture - Béton
+ 8.00 NGF
Dalle Acier
+ 6.00 NGF
Dalle Béton
+ 4.00 NGF
Dalle Acier
+ 2.00 NGF
Dalle Béton
+ 0.00 NGF
RDC
Toiture - Acier
+ 10.00 NGF
Toiture - Béton
+ 8.00 NGF
Dalle Acier
+ 6.00 NGF
Dalle Béton
+ 4.00 NGF
Dalle Acier
+ 2.00 NGF
Dalle Béton
+ 0.00 NGF
RDC
Départ
Rivière rapide
Arrivée
Rivière rapide
FACADE
Structure de poteaux bois type lamellé collé
+ Brise soleil bois recouverts d'une tôle d'aluminium thermolaqué sur 3 faces
Teinte gris foncé
FACADE
Lambrage des panneaux bois de façade lisse
par une tôle d'aluminium thermolaqué pliée de type Aluminbond
Teinte gris foncé sitio membrane PVC en toiture
SOUBASSEMENT
Parement de façade en panneaux de fibre-ciment teinté dans la masse de type Eternit - Teinte clair beige
TN = 63,00 NGF
TN = 62,85 NGF
TN = 62,75 NGF
TN = 62,65 NGF
TN = 62,45 NGF
TN = 62,40 NGF
TN = 62,30 NGF
TN = 62,15 NGF
TN = 62,10 NGF
TN = 62,25 NGF
TN = 62,10 NGF
TN = 61,90 NGF
TN = 61,75 NGF
TN = 61,40 NGF
TN = 61,50 NGF
COROLLES
Charpente bois,
allongeassnce sur poteau central
support de couverture
BARDAGE BOIS à faux claire-voie
type Vibrato de chez Piveteau Bois
traité autoclave
Pose verticale sur solin BA + ITE
MENUISERIES EXTERIEURES
Mur Rideau type VEC, Profilés serreurs verticaux
aluminium thermolaqué RAL 7016
Support porteurs par poteaux bois
MENUISERIES EXTERIEURES
Mur rideau vitrage, Systèmes en aluminium thermolaqué
RAL 7016 - Teinte gris RAL 7016
remplissage double vitrage clair à contrôle solaire, intégration des ouvrants (portes et ouvrants de ventilation)
AMENAGEMENTS EXTERIEURS
INTERSCENE PAYSAGISTE
COEUR DE VIE / PLACE DU MARCHE
AQUAMUNDO : HALLE 1
AQUAMUNDO / PLAGES EXTERIEURES
AQUAMUNDO : HALLE 2
AQUAMUNDO : HALLE 3