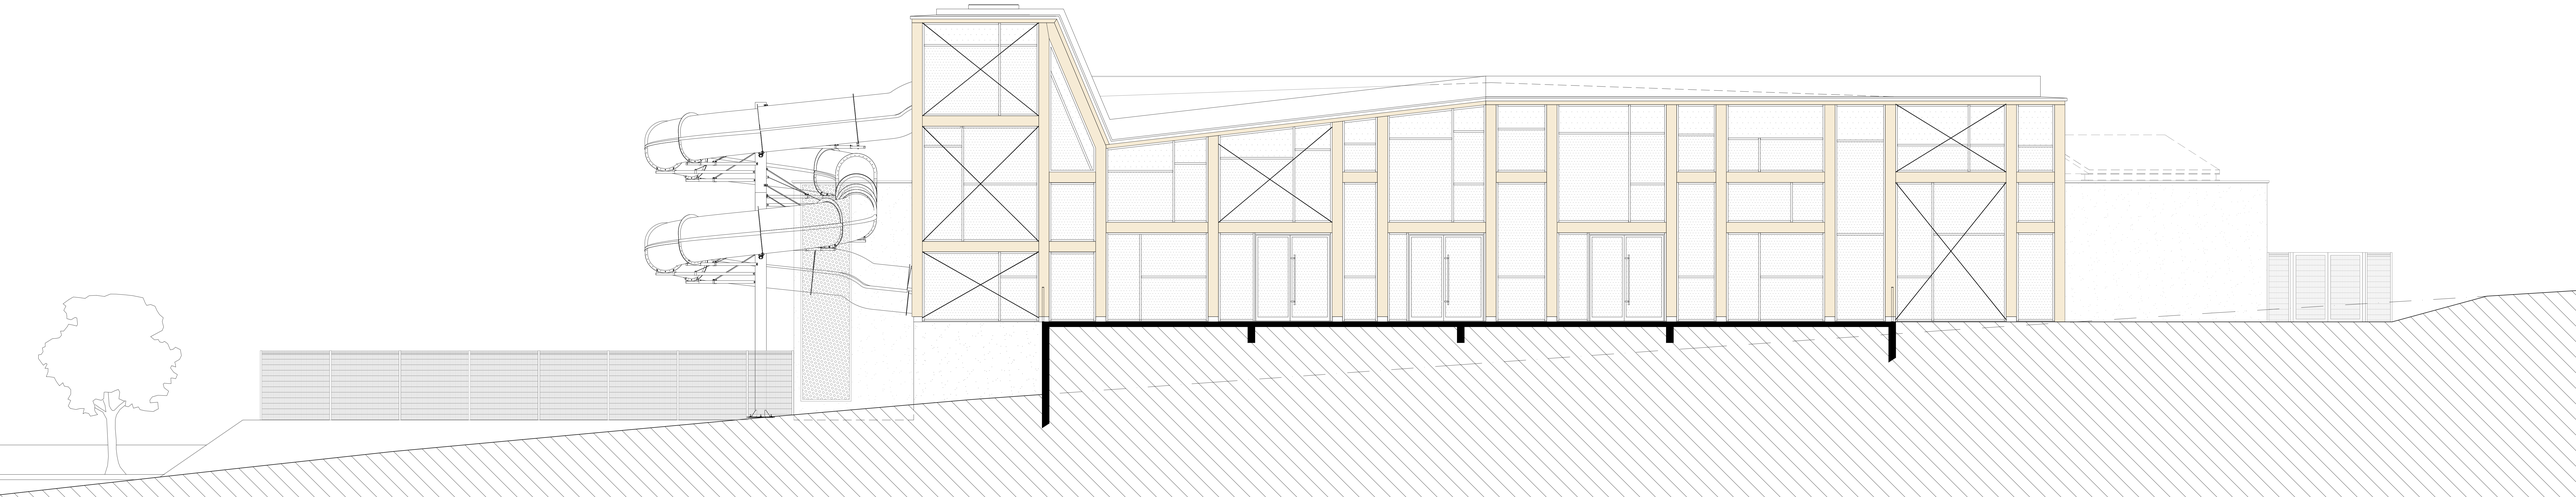FACADE OUEST