


DETAILS D'EXECUTION



**des bâtiments avec
terrasses, loggias,
porte-à-faux, redans :**

La volonté de posséder des espaces extérieurs privés a engendré une complexité constructive avec redans et porte-à-faux, murets-jardins, épaisseurs différentes des planchers (logement / terrasse), détails spécifiques pour traiter l'étanchéité à l'eau.

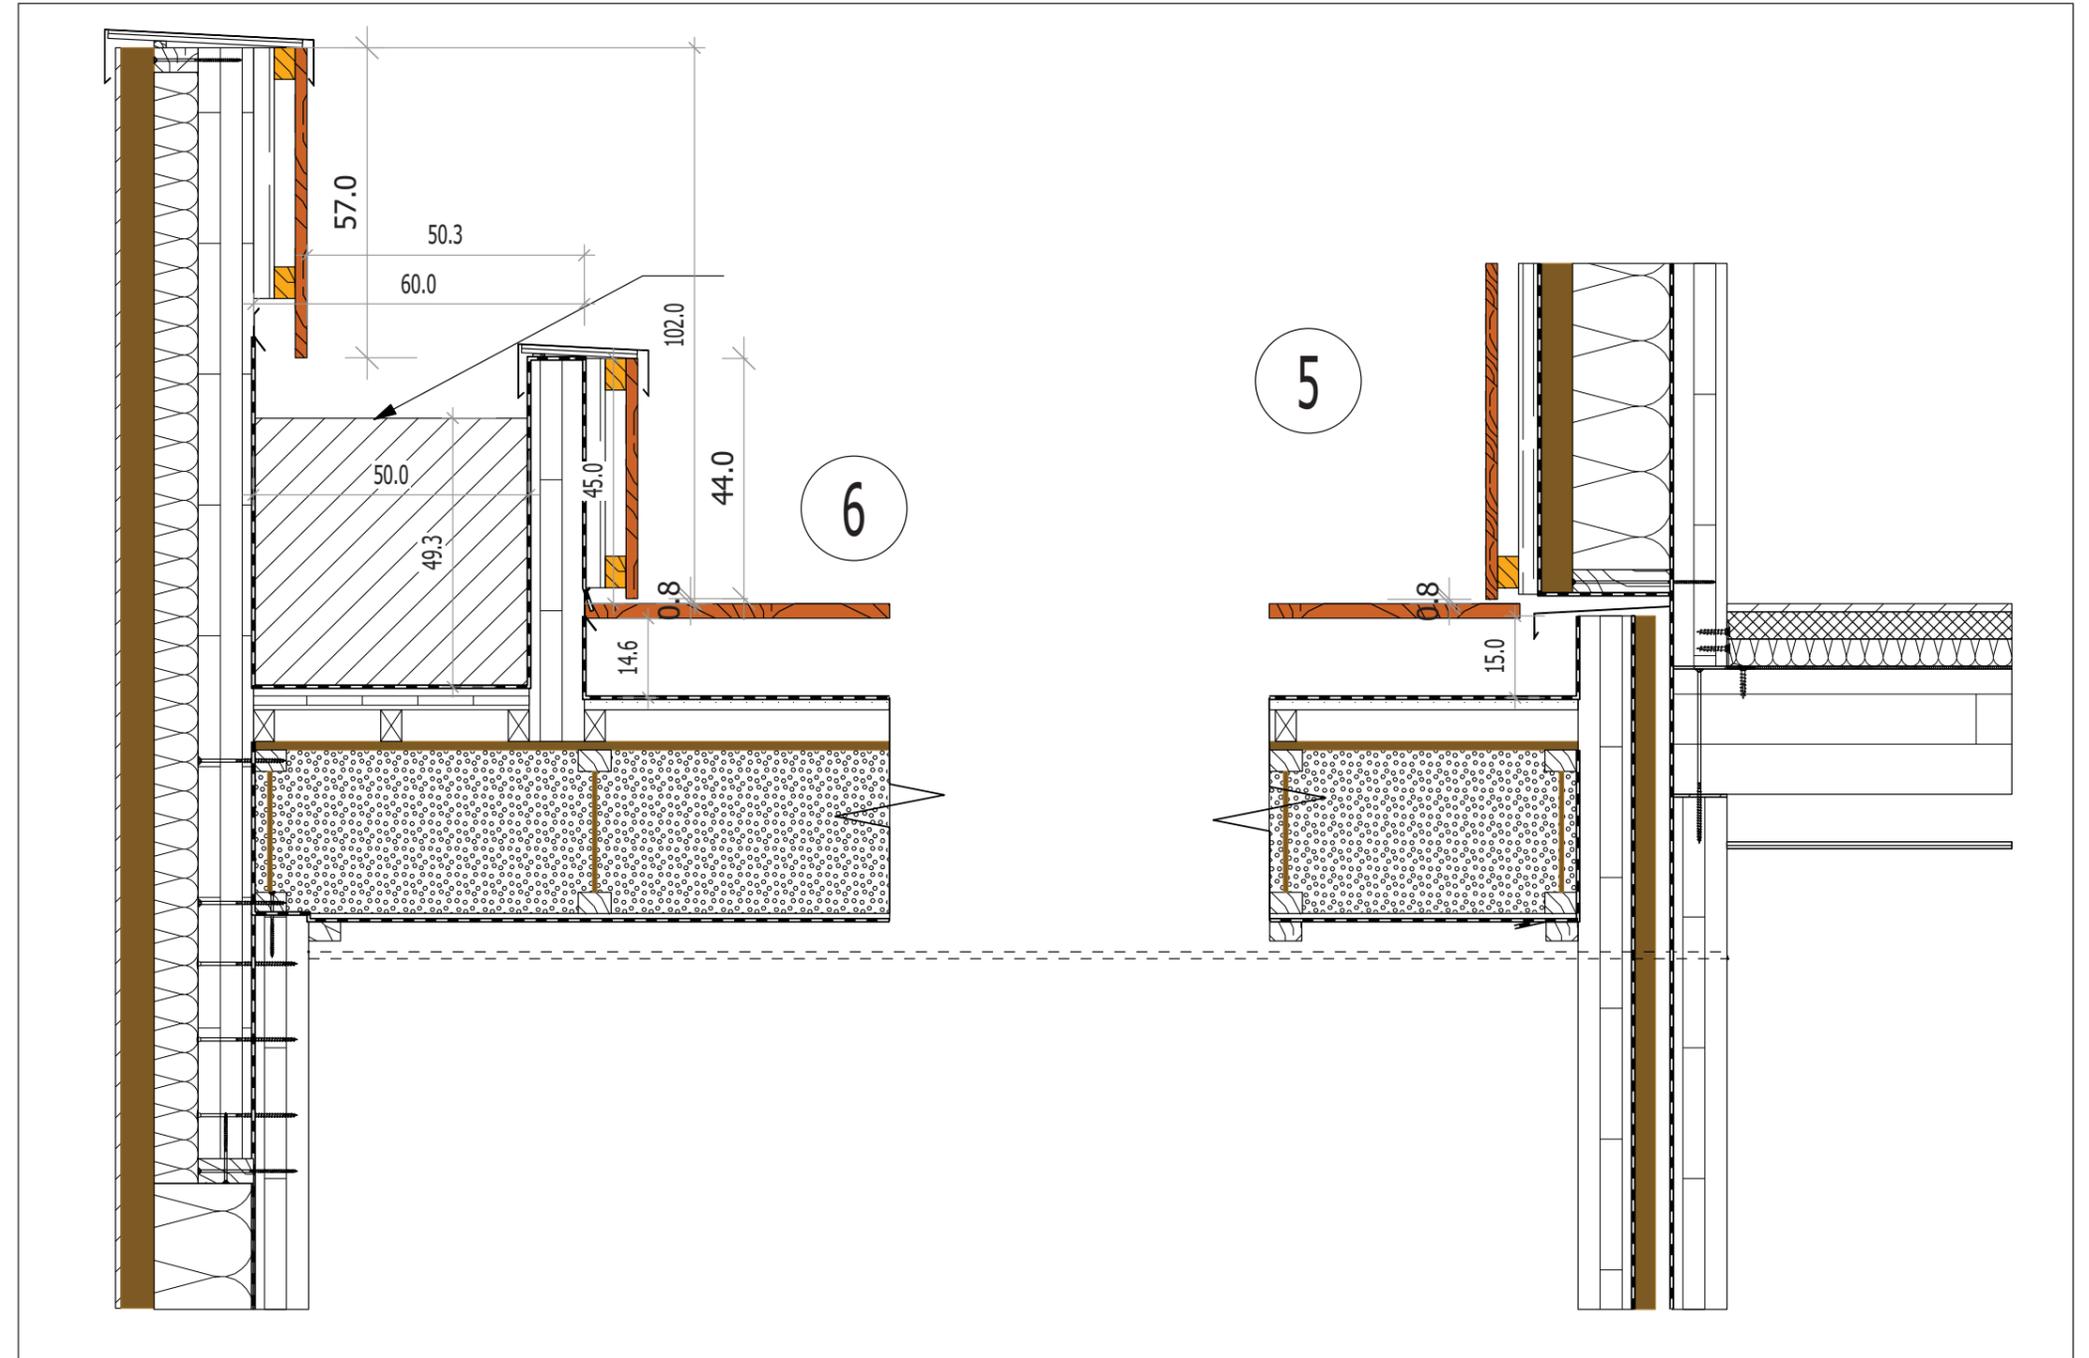

Détails sur terrasse