




COUPE TRANSVERSALE SUR VERRIERE (espace de liaison entre le corps de bâtiment en extension et la maison existante)

COUPE TRANSVERSALE SUR CHAMBRE PARENTALE

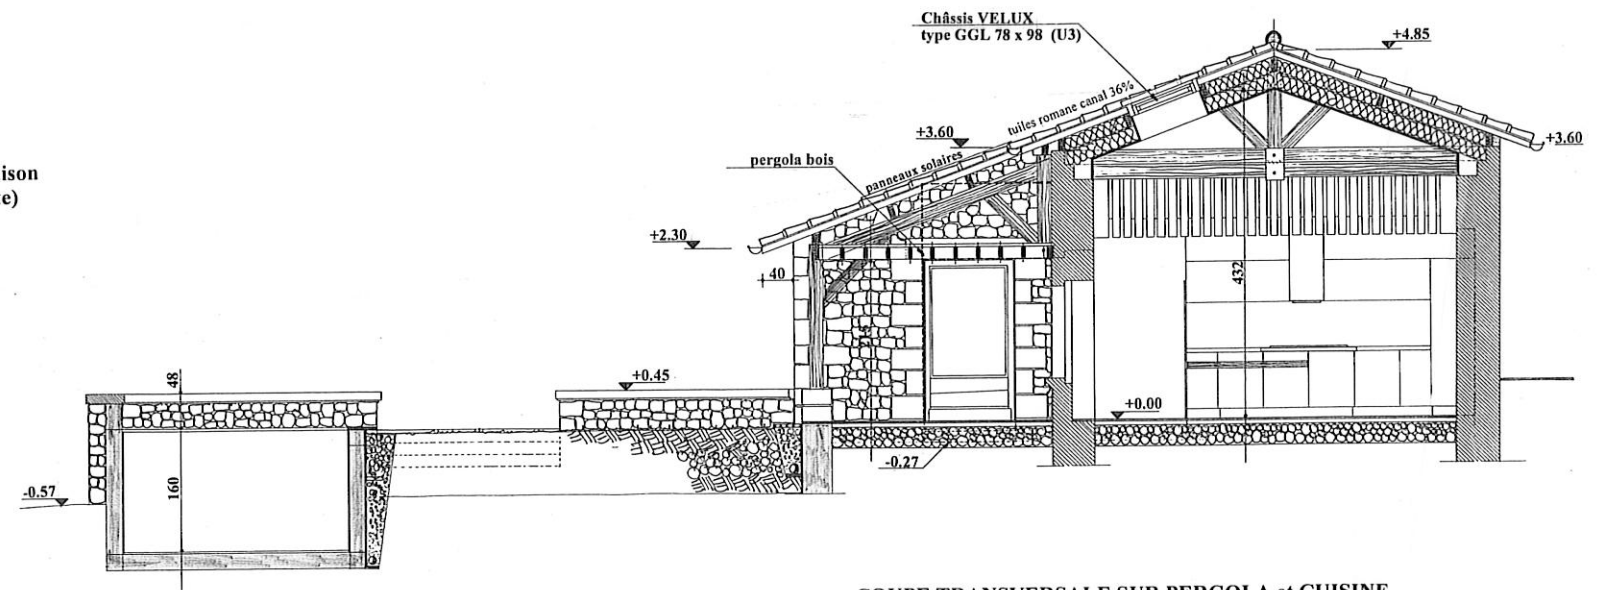

COUPE TRANSVERSALE SUR PERGOLA et CUISINE

COUPE TRANSVERSALE SUR SALLE DE BAINS

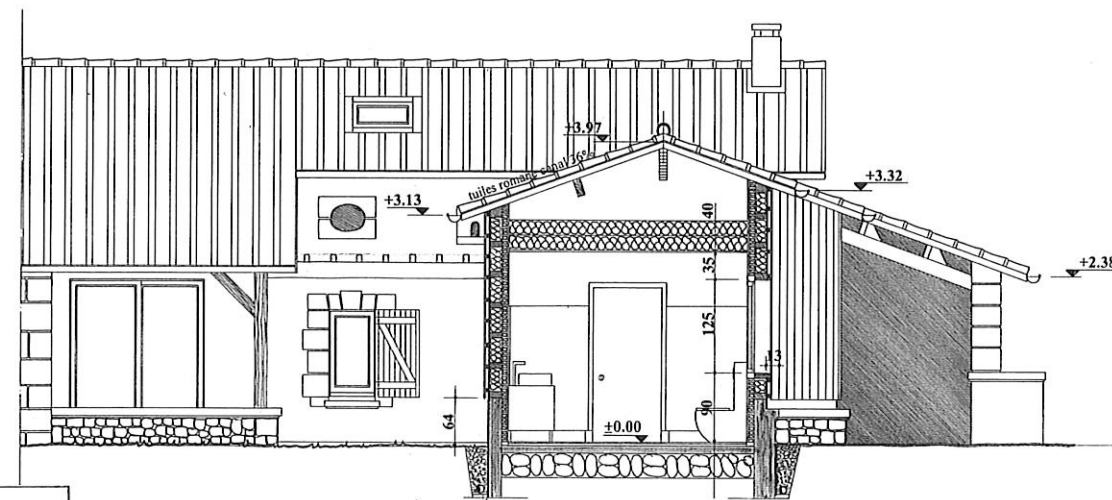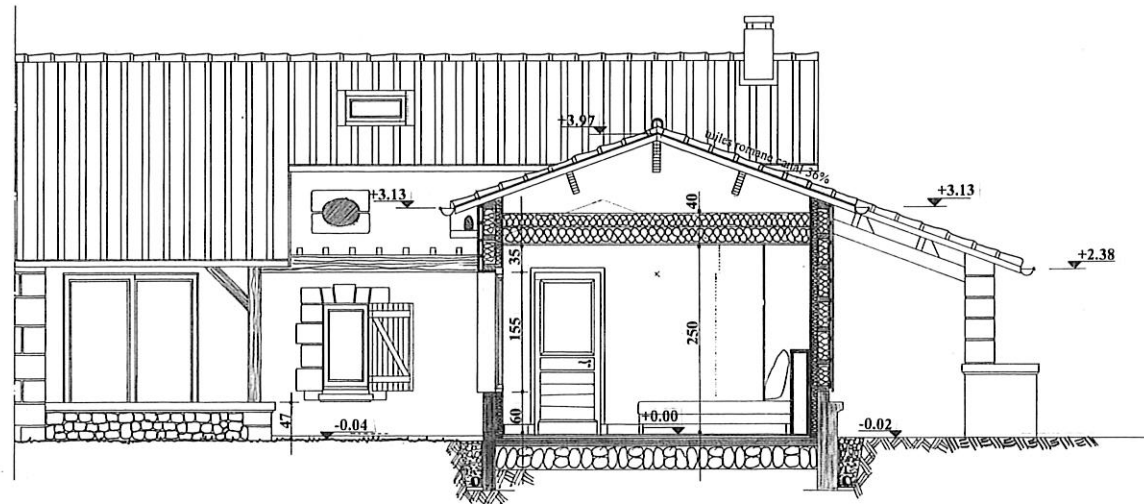

**COUPES TRANSVERSALES  
CORPS DE BATIMENT EN EXTENSION – éch. 1/100°**

COUPE TRANSVERSALE SUR ATELIER et PISCINE

