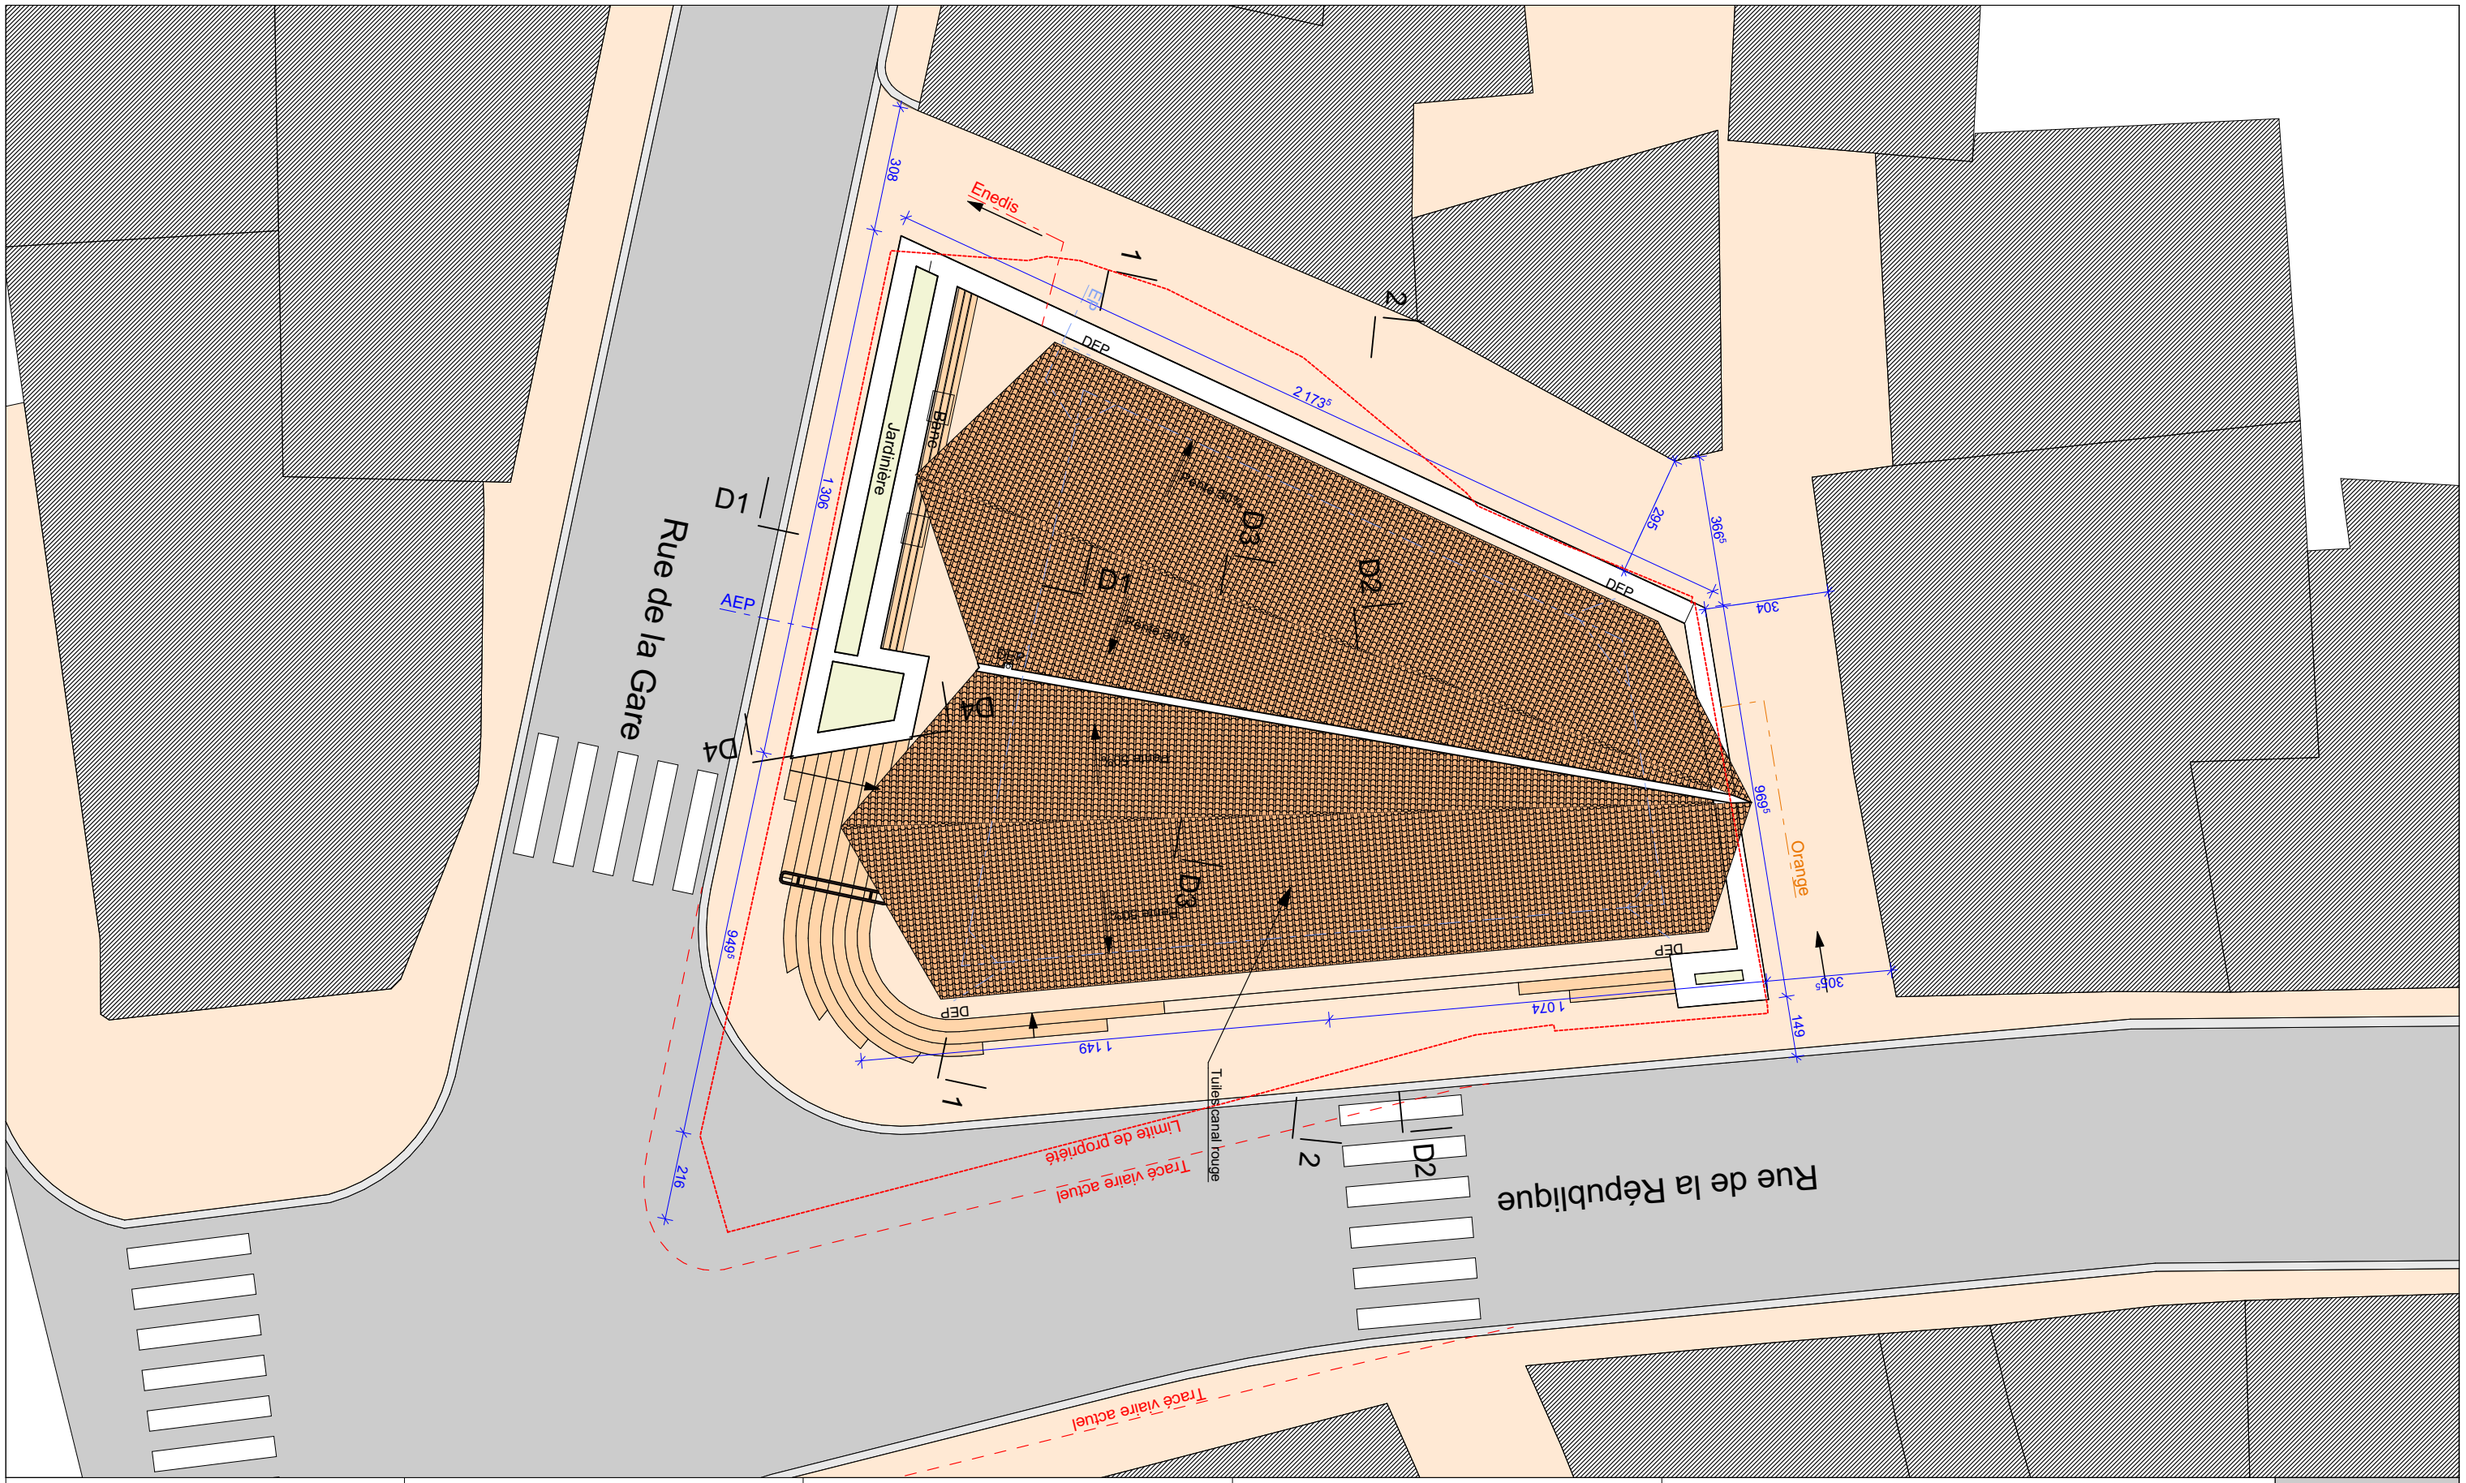

Maîtrise d'oeuvre :

JustineThevenon
– Architecte –

8, Chemin de la Volame
42130 Böen-sur-Lignon
06.20.42.31.75
jthevenon.archi@gmail.com

Maîtrise d'oeuvre :

Damien Couzin / Architecte
7, rue Galle
42000 Saint-Etienne

06.71.24.51.23
damien.couzin@architectes.org

Création d'une halle du marché

1, Rue de la République
42440 NOIRETABLE

Maîtrise d'ouvrage :

Commune de Noirétable
1, Rue Claude Peurière NOIRETABLE
42440
NOIRETABLE
Tél : 04.77.24.70.12

1 Plan Masse

DATE : 21/02/2023	ECHELLE :	1:150
	Ind D	EXE