




Perspective aérienne depuis le carrefour



Perspective aérienne Nord Est



Perspective sous halle

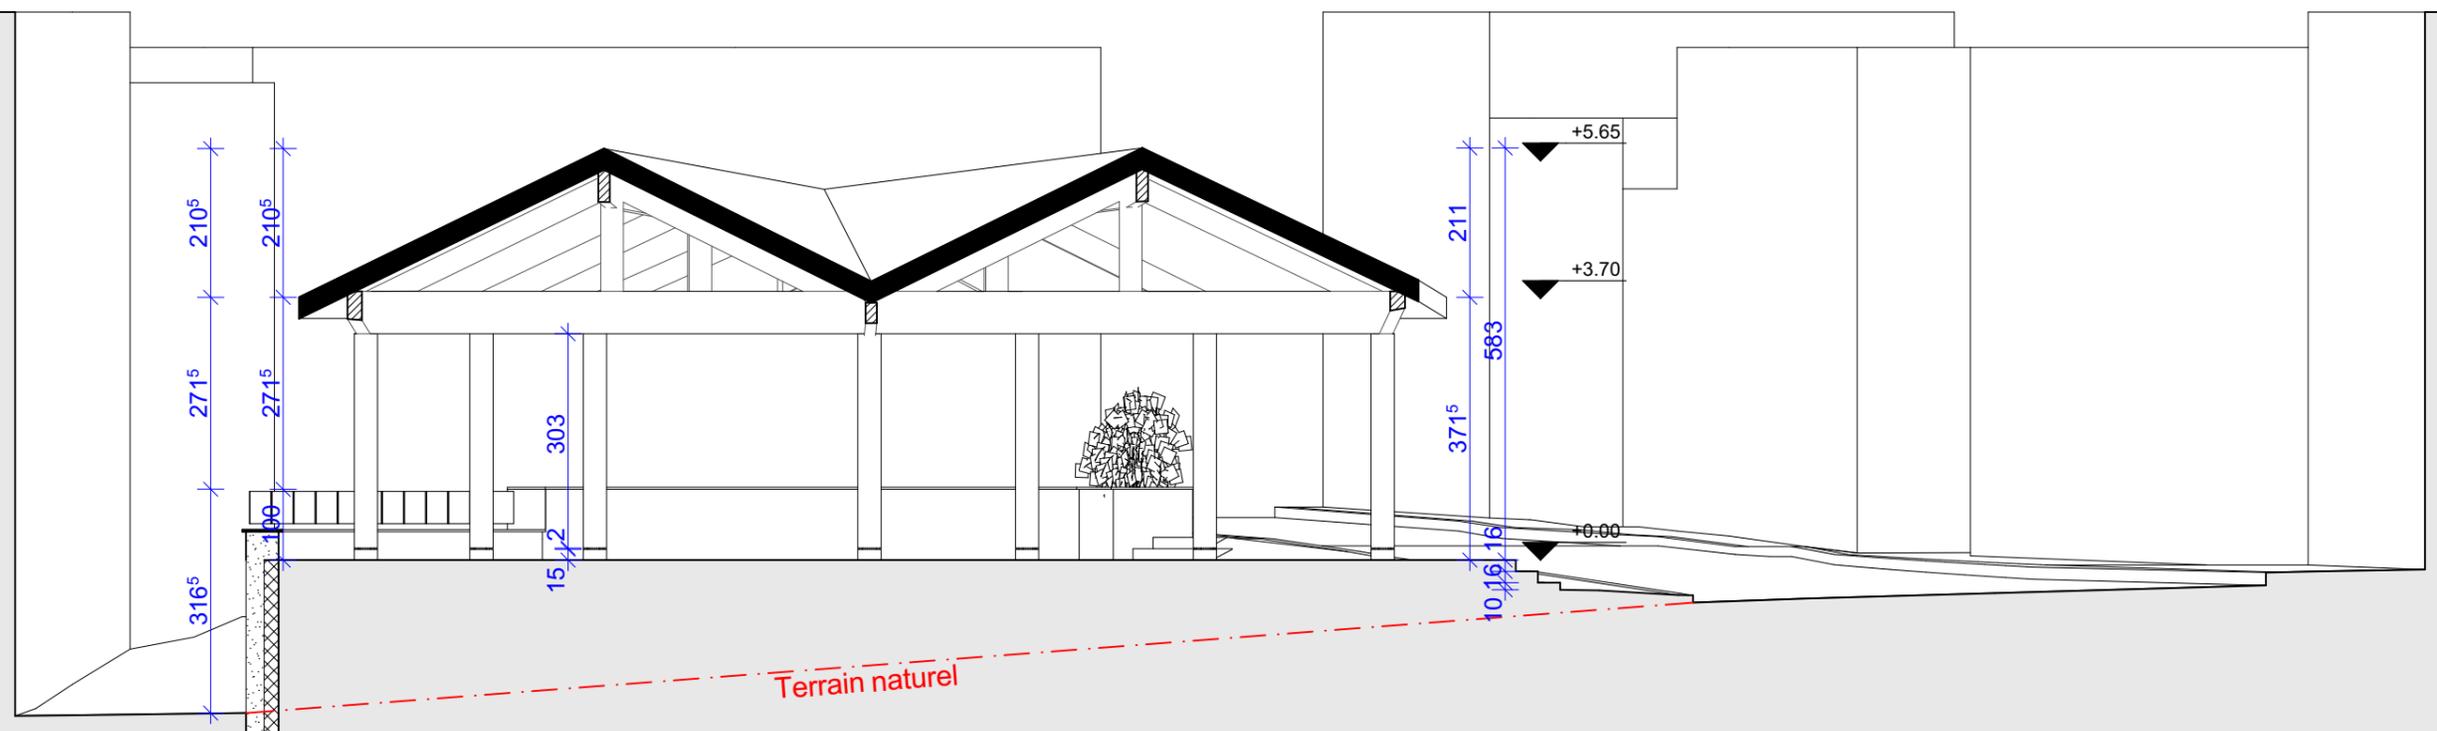

Maîtrise d'oeuvre :  
**JustineThevenon**  
 - Architecte -  
 8, Chemin de la Volame  
 42130 Böen-sur-Lignon  
 06.20.42.31.75  
 jthevenon.archi@gmail.com

Maîtrise d'oeuvre :  
**Damien Couzin / Architecte**  
 7, rue Galle  
 42000 Saint-Etienne  
 06.71.24.51.23  
 damien.couzin@architectes.org

**Création d'une halle  
 du marché**  
 1, Rue de la République  
 42440 NOIRETABLE

Maîtrise d'ouvrage :  
**Commune de Noiretable**  
 1, Rue Claude Peurière NOIRETABLE  
 42440  
 NOIRETABLE  
 Tél : 04.77.24.70.12

5 Perspectives & coupe transversale

DATE : 21/02/2023

ECHELLE :

1:100, 1:2,34

Ind D

EXE